


LEGENDA - PÔDORYS 1NP

1.01	foyer	7,50 m <sup>2</sup>
1.02	šatňa muži	8,01 m <sup>2</sup>
1.03	wc muži	1,65 m <sup>2</sup>
1.04	šatňa ženy	8,01 m <sup>2</sup>
1.05	wc muži	1,65 m <sup>2</sup>
1.06	klubovňa	67,11 m <sup>2</sup>
	spolu	<u>92,68 m<sup>2</sup></u>
	terasa	72,40 m <sup>2</sup>
	spolu	<u>165,08 m<sup>2</sup></u>

Zastavaná plocha objektu 105,96 m<sup>2</sup>  
 Celková zastavaná plocha 193,48 m<sup>2</sup>

±0,000 = +143,286 m.n.m.

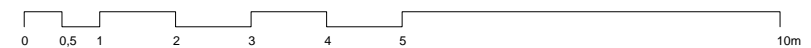

P-L-U-R-A-L Klemensova 5 811 09 Bratislava info@plural.sk www.plural.sk	generálny projektant: Ing. arch. Martin Jančok	stupeň PD: ÚR	pečiatka a podpis:
	vypracoval: Ing. arch. Eva Štrocholcová	formát: 2xA4	
stavba:  LTC - LEOPOLDOVSKÝ TENISOVÝ KLUB			
miesto stavby: Gucmanova ulica, 920 41 Leopoldov		parcelné číslo: 494/1	
katastrálne územie: Leopoldov		okres: Hlohovec	
investor: Mesto Leopoldov, Hlohovská cesta 104/2, 920 41 Leopoldov			JÚN 2 0 1 7
obsah výkresu: PÔDORYS 1NP			mierka: 1:100 číslo výkresu: 2