



+4,000
 +3,100
 +2,800
 ±0,000

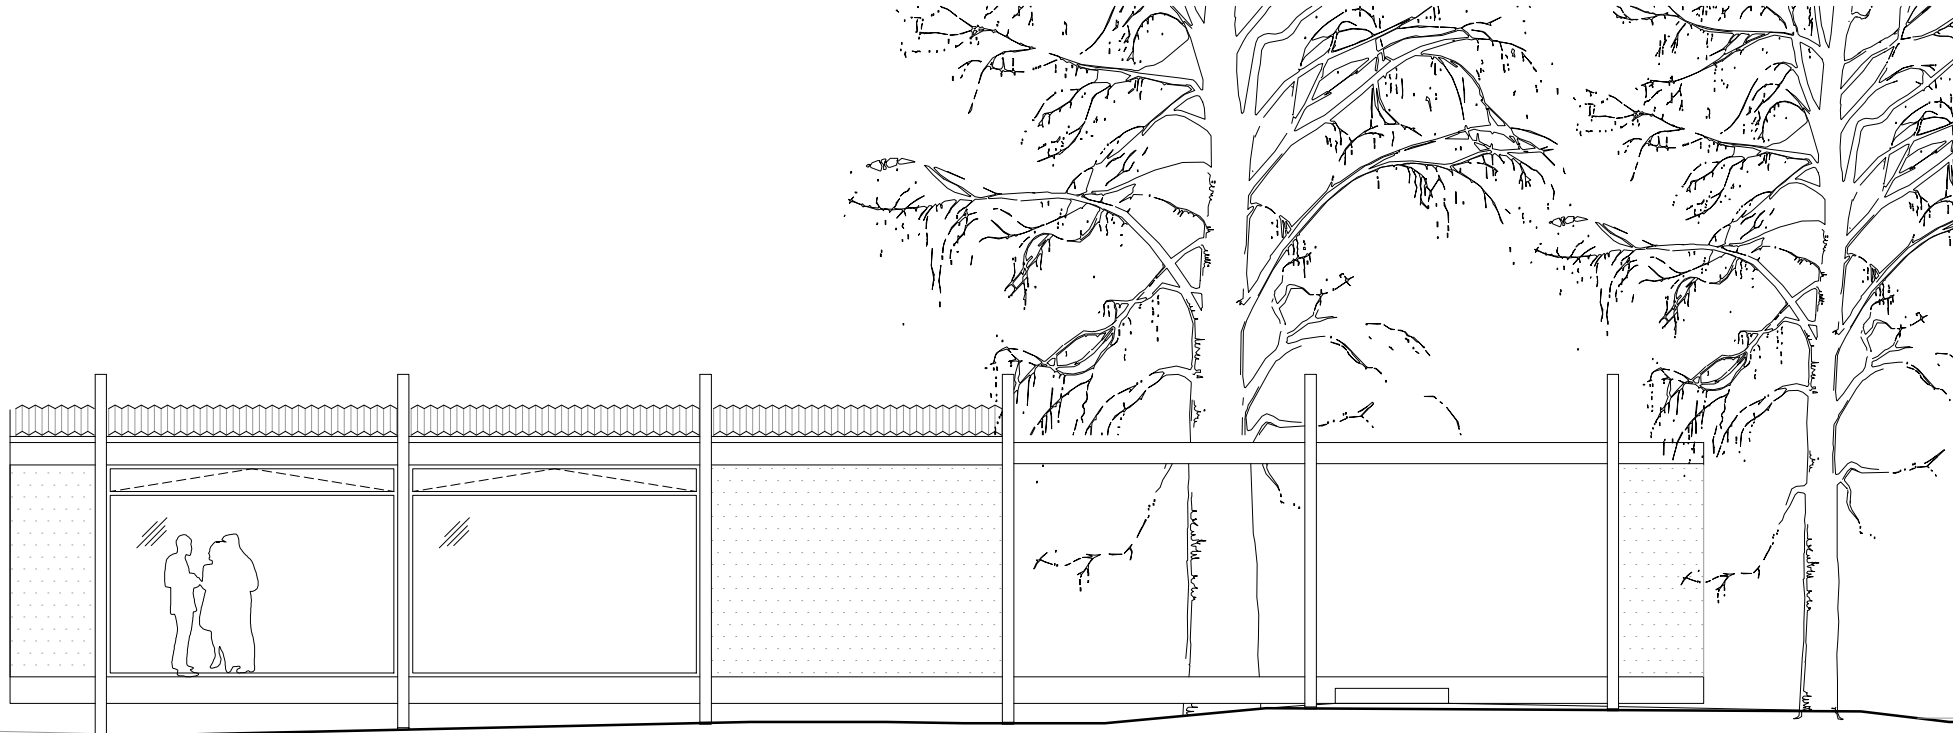

±0,000 = +143,286 m.n.m.

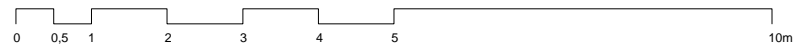

P-L-U-R-A-L Klemensova 5 811 09 Bratislava info@plural.sk www.plural.sk	generálny projektant: Ing. arch. Martin Jančok	stupeň PD: ÚR	pečiatka a podpis:
	vypracoval: Ing. arch. Eva Štrocholcová	formát: 1x4	
stavba: <p style="text-align: center;">LTC - LEOPOLDOVSKÝ TENISOVÝ KLUB</p>			JÚN 2017
miesto stavby: Gucmanova ulica, 920 41 Leopoldov		parcelné číslo: 494/1	
katastrálne územie: Leopoldov		okres: Hlohovec	
investor: Mesto Leopoldov, Hlohovská cesta 104/2, 920 41 Leopoldov			mierka: 1:100 číslo výkresu: 6
obsah výkresu: <p style="text-align: center;">POHLAD SEVERNÝ</p>			