


A OBOJSMERNÁ PREMÁVKA

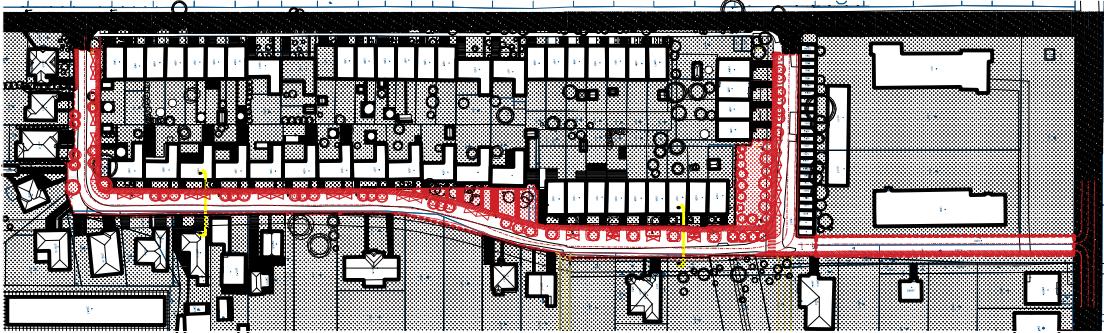


- verejné parkovacie miesta pre návštevy sa nachádzajú na krátkych spojovacích uličkách (+ pred domami na ozápadnej strane)
- zadefinovaný chodník a dopravný tah
- chodník s obrubníkom a cestou pre rýchlosť 50km/h

Tabuľka všeobecných bilancí pre riešenné územie -
OBOJSMERNÁ PREMÁVKА

komunikácie (jazdné pruhy)	4064 m ²	53 %
komunikácie (voľné plochy)	199 m ²	2 %
komunikácie - chodník	1195 m ²	16 %
vjazdy a vstupy na pozemky	103m ²	1 %
plochy verejnej zelene	1490 m ²	20 %
plocha komunitného priestoru	577m ²	8 %
celková plocha riešenného územia	7630m ²	100 %
počet stromov (nová výsadba)	54ks	
počet verejných parkovacích miest	27	

B OBYTNÁ ZÓNA

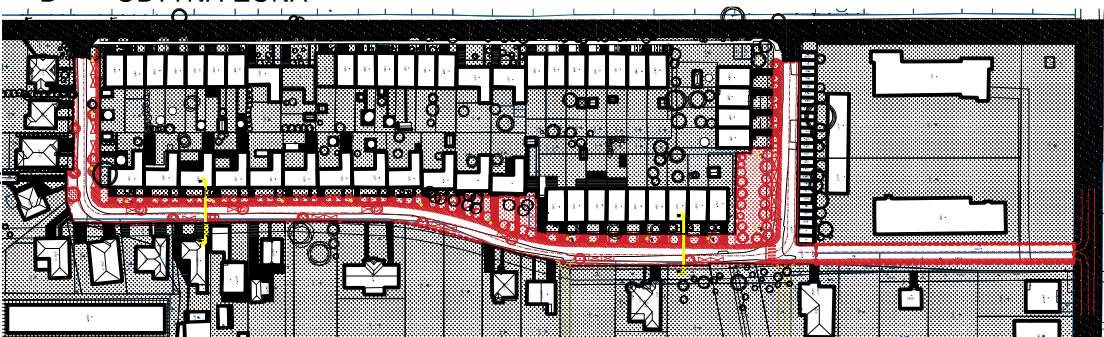

projekt

Moyzesova ulica
LEOPOLDOV

Úprava urbanistickej štúdie po
geodetickeom zameraní

objednávateľ

Mesto Leopoldov

autori

2021 s.r.o.

Ing. arch. Peter Lényi
Ing. Ing. arch. Ondrej Marko
Ing. arch. Jana Kvasniaková
Ing. arch. Michaela Lörinczová

formát

1 x A4

mierka

1:500

03 BILANCIE

2018/11

Tabuľka všeobecných bilancí pre riešenné územie -
OBOJSMERNÁ PREMÁVKА

komunikácie (jazdné pruhy)	3699 m ²	49 %
komunikácie (voľné plochy)	193 m ²	2 %
komunikácie - chodník	1185m ²	16 %
vjazdy a vstupy na pozemky	246 m ²	3 %
plochy verejnej zelene	1631 m ²	21 %
plocha komunitného priestoru	676m ²	9 %
celková plocha riešenného územia	7630m ²	100 %
počet stromov (nová výsadba)	69ks	
počet verejných parkovacích miest	23	