




POHLAD ZÁPADNÝ M=1:100

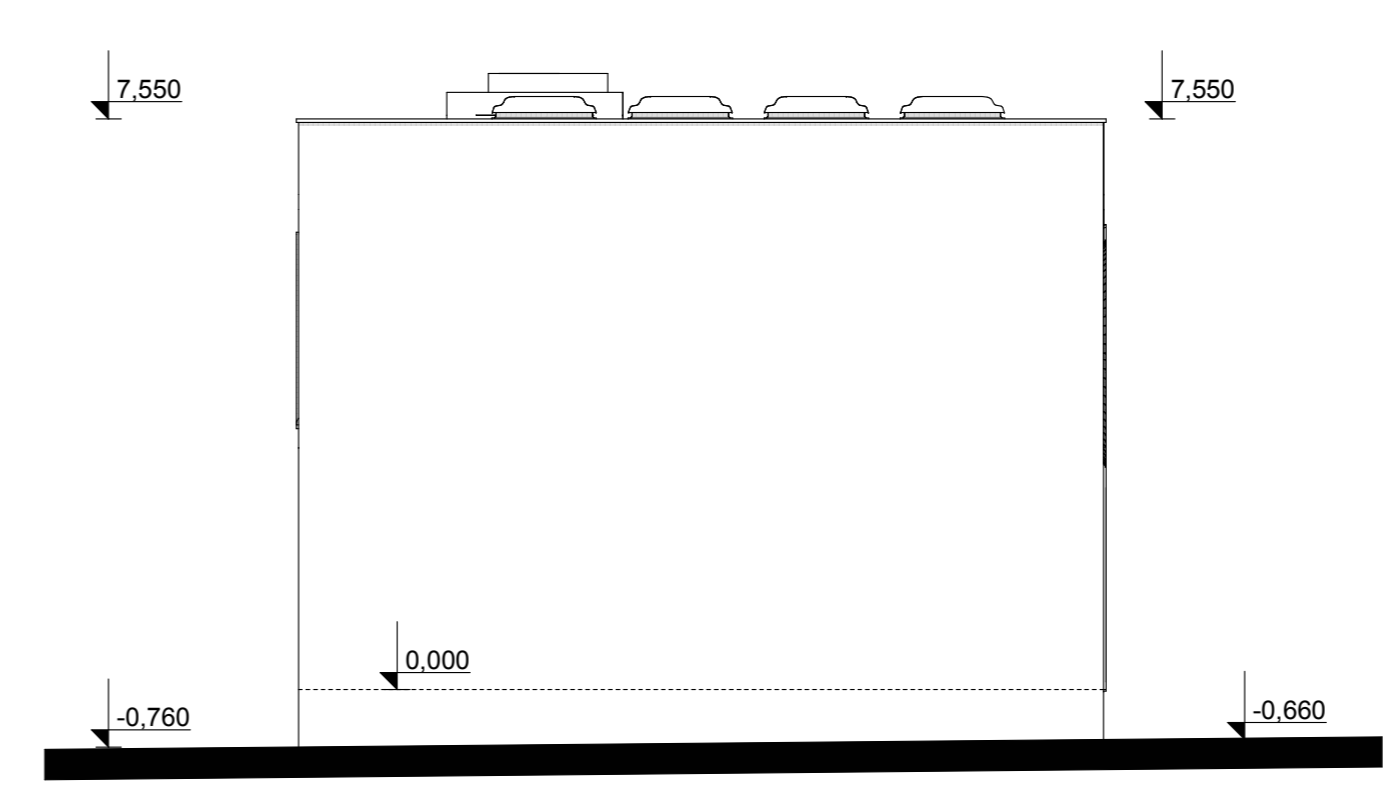

POHLAD SEVERNÝ M=1:100

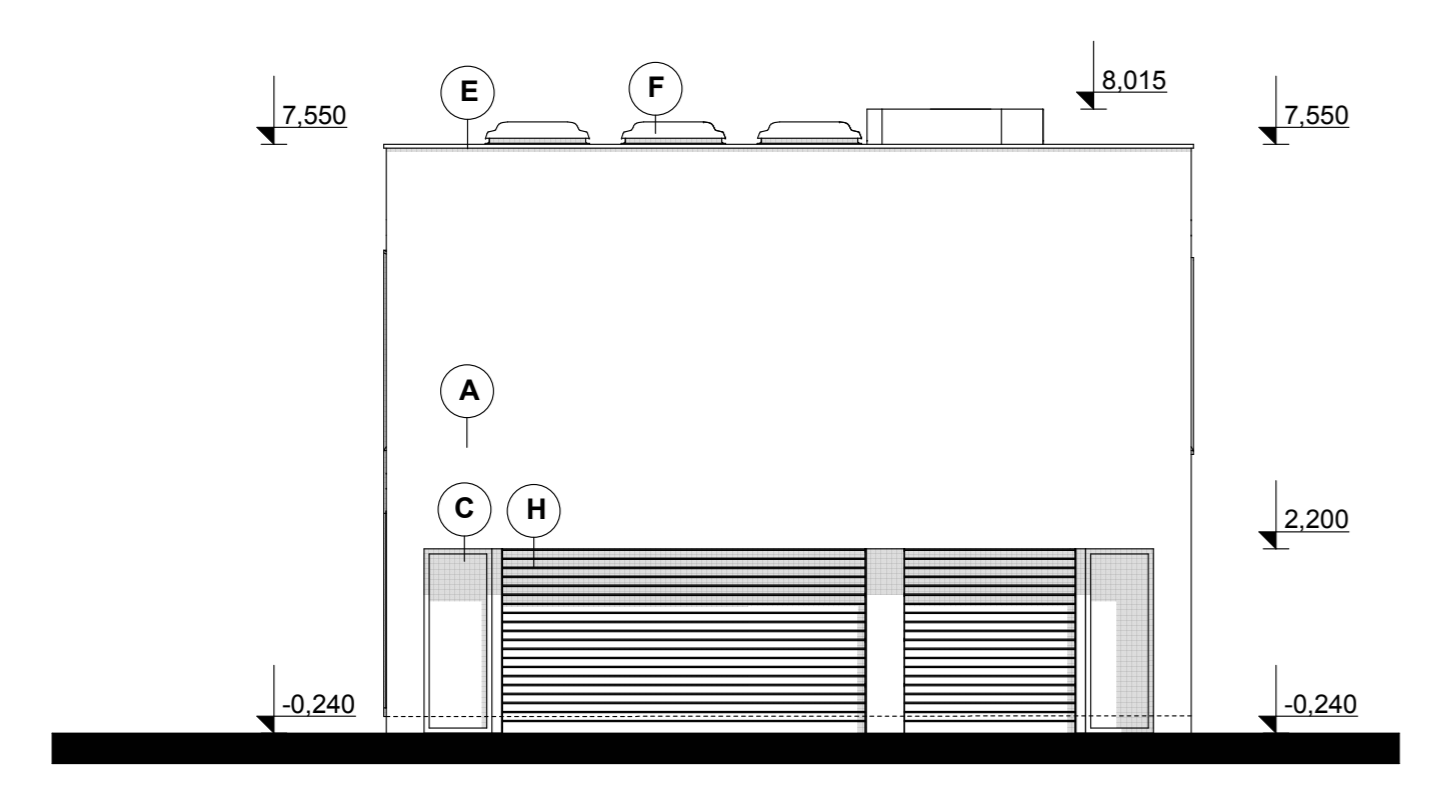

POHLAD JUŽNÝ M=1:100

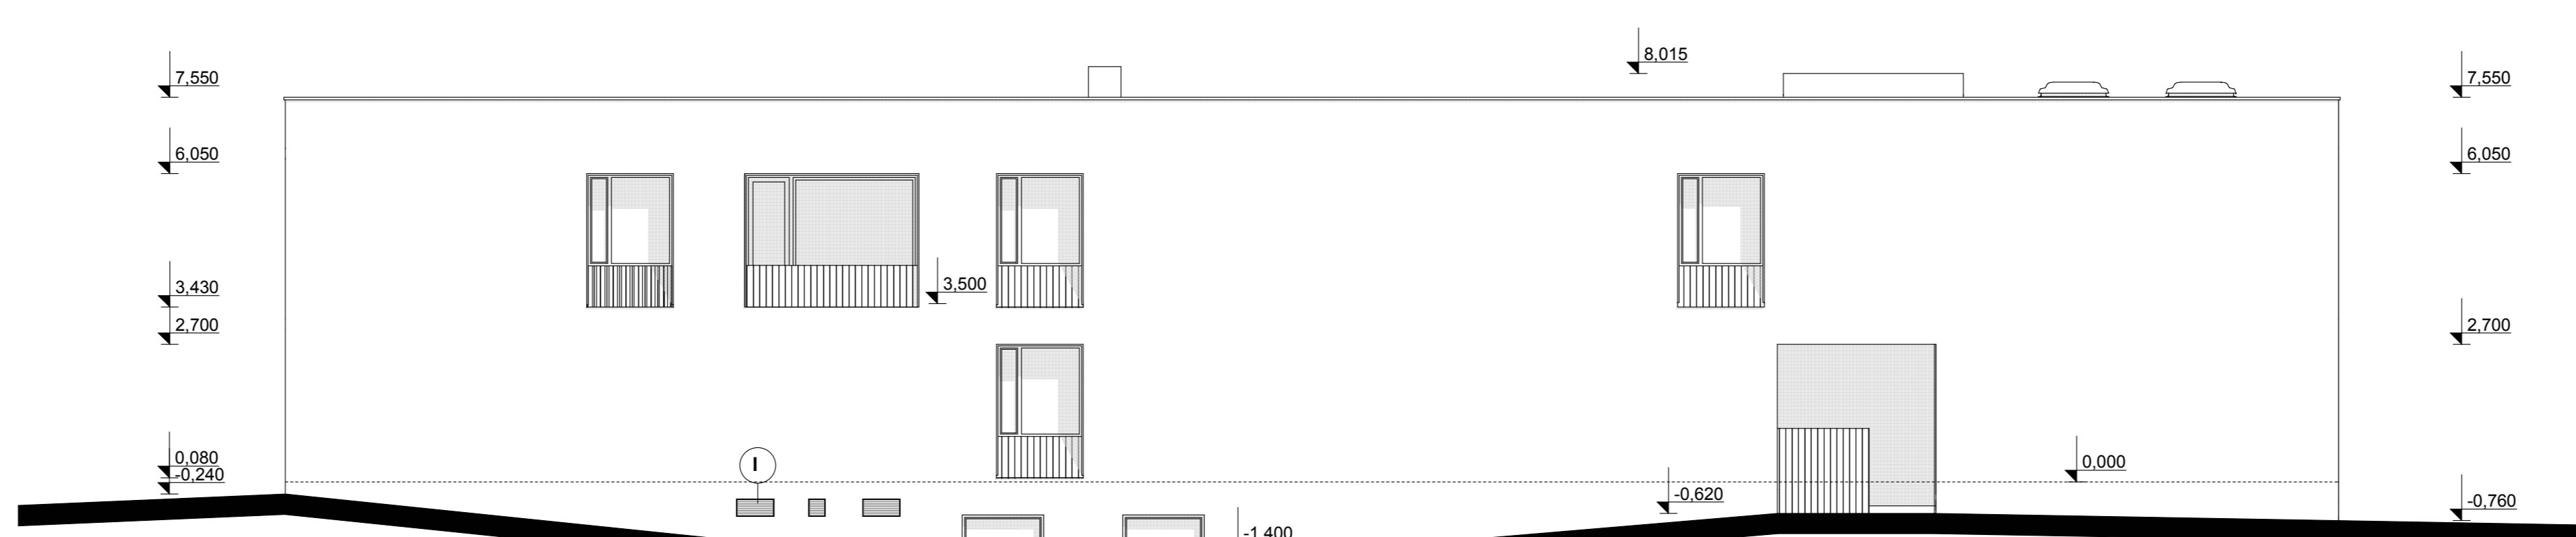

POHLAD VÝCHODNÝ M=1:100

LEGENDA POVRCHOV

- A - STĚNY - JADROVÁ VÁPENOCEMENTOVÁ OMÍTKA
- + HLADKÁ MINERÁLNÁ ÚSŤAČTILÁ OMÍTKA - FARBA BIELA
- B - FASÁDNÝ OBLAD PARAPETOV, NADPRÁŽI A OSTĚNI OKEN - PŘÍRODNÝ KAMĚN
- C - ŠTRUKTURÁLNA CELOSLEPENÁ FASÁDA
- D - VÝPLNE OTVOROV - HLINIKOVÉ - POVRCHOVÁ ÚPRAVA ELOX
- E - OBLAD ATIKY Z PŘÍRODNÉHO KAMĚNA
- F - STŘEŠNÝ SVĚTLÍK VEĽUX
- G - KOMINOVÉ TELESÁ - KONTAKTNÝ ZATEPLOVACÍ SYSTÉM NA BÁZE MINERÁLNEJ VATY - TYP BAUMIT PRO
- H - GARÁŽOVÉ LAMELOVÉ VRÁTA - POVRCHOVÁ ÚPRAVA ELOX
- I - VETRAČIA MREŽKA - HLINIKOVÁ - ELOX

+0,000 = 144,43

STUPENŤ: PROJEKTOVÁ DOKUMENTÁCIA PRE STAVEBNÉ POVOLENIE		SOBĚRA:
MESTSKÝ ÚRAD LEOPOLDOV		
SO 01 NOVÁ BUDOVA MESTSKÉHO ÚRADU		
OBLASTNÁ ÚZEMNÁ SPRÁVA Mesto Leopoldov Hlavná ulica 104/2 800 411 Leopoldov		
AUTOR: ZERZEBO ING. ARCH. IRAKLI ERSTAVI, AA ING. ARCH. PAVLO ŠILJA, AA	GP: 02030303 OS: ARHADY 29 080 51 PŘESOV TEL.: +421 91 7710 741 E-MAIL: z.erd@erstav.sk	SPRACOVATEL: ING. MARTIN RATAKOS - PRO LYNĚ ING. TIBOR ČIŽ 080 51 PŘESOV TEL.: +421 91 7710 741 E-MAIL: erstav@erstav.sk
ČASŤ PROJEKTU: E1 - SO 01-1-AA	HP: ING. ARCH. IRAKLI ERSTAVI, AA	ZODPOVEDNÝ PROJEKTANT: ING. MARTIN RATAKOS
DIEL: ASR	PRÍLOHY: ING. MARTIN RATAKOS	KONTAKTná OSOBA: LEOPOLDOV
NÁZOV VÝKRESU: POHLADY	MIERA: M=1:100	DÁTUM: DECEMBER 2015
FORMÁT: SA4	ČÍSLO VÝKRESU: 12	