

OBJEKTOVÁ SKLADBA

- SO 01 NOVÁ BUDOVA MESTSKÉHO ÚRADU
- SO 02 MESTSKÁ KNÍŽNICA
- SO 03 NÁDVORIE A SPEVNENÉ PLOCHY
- SO 04 DROBNÁ ARCHITEKTÚRA A MOBILIÁR
- SO 05 BŮRACIE PRÁCE A PRÍPRAVA ÚZEMIA
- SO 06 SADOVÉ ÚPRAVY
- SO 07 NN PRÍPOJKA
- SO 07-1 ODBERNÉ ELEKTRICKE ZARIADENIE
- SO 07-2 ODBERNÉ ELEKTRICKE ZARIADENIE
- SO 07-3 PRELOŽKA NN
- SO 08 TELEFÓNNA PRÍPOJKA
- SO 09 KAMEROVÝ SYSTÉM
- SO 10 VEREJNÉ OSVETLENIE
- SO 11-1 PRÍPOJOVACÍ PLYNOVOD
- SO 11-2 PRÍPOJOVACÍ PLYNOVOD
- SO 12 VODOVODNÁ PRÍPOJKA
- SO 12-1 ÚŽITKOVÝ VODOVOD A STUDNĽA
- SO 13 KANALIZAČNÁ PRÍPOJKA
- SO 14 DAŽDOVÁ KANALIZÁCIA



LEGENDA NAVRHOVANÝCH OBJEKTOV

- 1** NAVRHOVANÝ OBJEKT SO 01 NOVÁ BUDOVA MESTSKÉHO ÚRADU
- 2** NAVRHOVANÝ OBJEKT SO 02 MESTSKÁ KNÍŽNICA
- 3** NAVRHOVANÝ OBJEKT SO 03 NÁDVORIE A SPEVNENÉ PLOCHY
- 4** NAVRHOVANÁ PARCELAČNÁ STENA - SÚČASŤ OBJEKTU SO 01

LEGENDA EXISTUJUCICH OBJEKTOV


- 5** EXISTUJÚCI OBJEKT RD - PARC.C. 518
- 6** EXISTUJÚCI SKLADOVÝ OBJEKT - PARC.C. 521/2
- 7** EXISTUJÚCI OBCHODNÝ OBJEKT - PARC.C. 525/1

LEGENDA PLŔCH

-  NAVRHOVANÉ SPEVNENÉ PLOCHY
-  NAVRHOVANÉ PLOCHY SADOVÝCH ÚPRAV

LEGENDA MAPOVÝCH PODKLADOV


-  511 KATASTRÁLNA MAPA

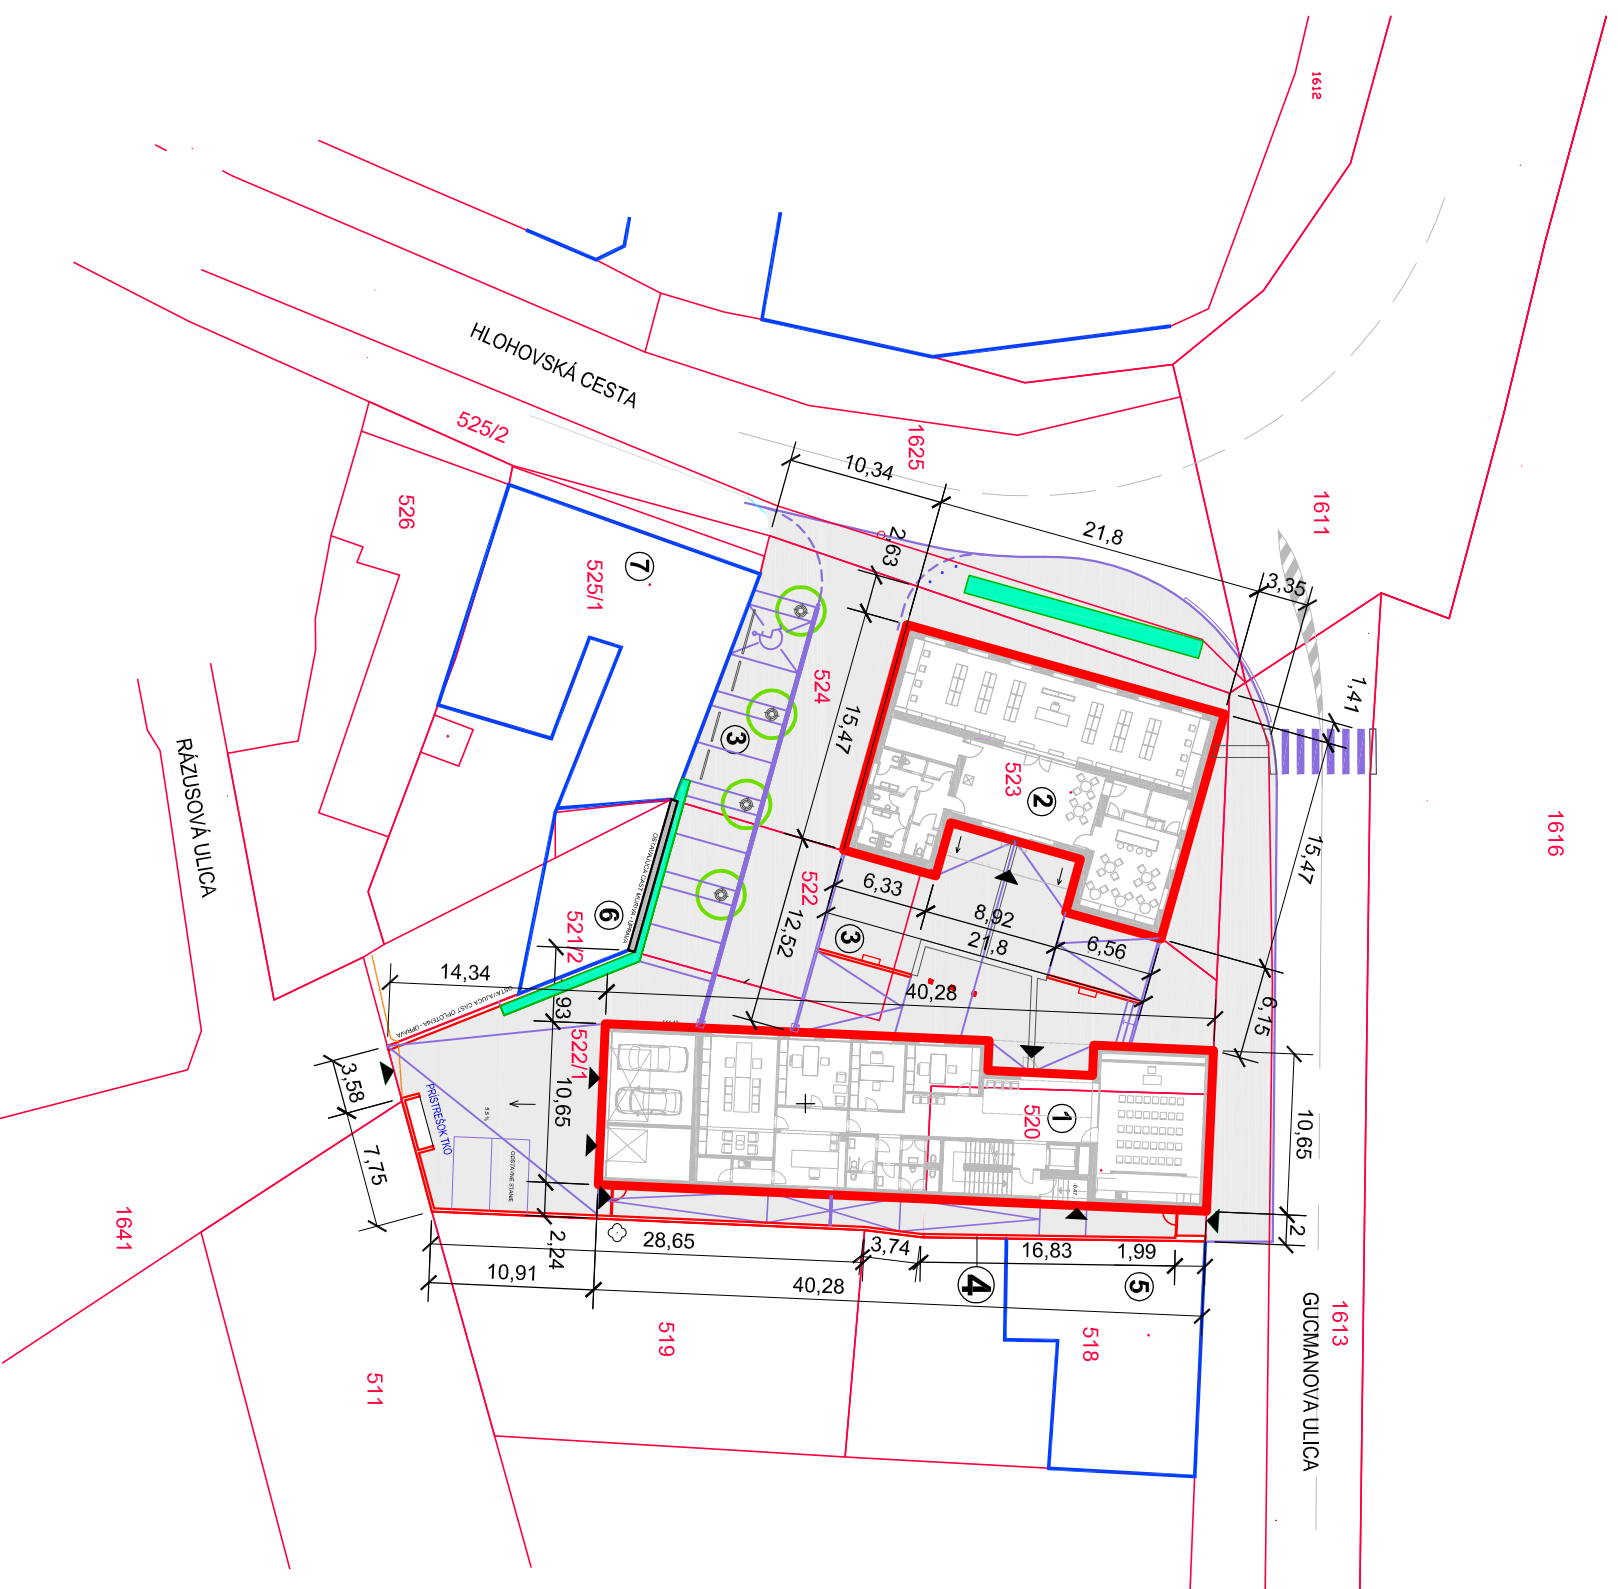

CELKOVÁ SITUÁCIA STAVBY M=1:500

VÝŠKOVÉ OSADENIE OBJEKTOV

OBJEKT SO 01 NOVÁ BUDOVA MESTSKÉHO ÚRADU +0,000=144,43
 OBJEKT SO 02 MESTSKÁ KNÍŽNICA +0,000=144,43

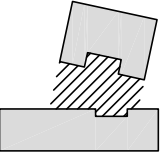STUPEŇ PD		PROJEKTOVÁ DOKUMENTÁCIA PRE STAVEBNÉ POVOLENIE		SCHÉMA	
STAVBA		MESTSKÝ ÚRAD LEOPOLDOV			
OBJEKT					
OBJEDNÁVATEĽ		Mesto Leopoldov Hlohovská cesta 104/2 920 41 Leopoldov		SADA Č.	
AUTORI		GP zerozero ING.ARCH. IRAKLI ERISTAVI, AA ING.ARCH. PAVOL ŠILLA, AA		SPRACOVATEĽ ING.MARTIN RÁTKOŠ - PRO LINE MALÝŠARIS 42 080 01 PREŠOV TEL.: +421 51 7710 741 EMAIL: projline@zerozero.sk	
ČASŤ PROJEKTU		C1 CELKOVÁ SITUÁCIA STAVBY		HIP ING.ARCH. IRAKLI ERISTAVI, AA	
NAZOV VÝKRESU		VÝKRES CELKOVEJ SITUÁCIE NA PODKLADE KATASTRÁLNEJ MAPY		PROJEKTANT ING. MARTIN RÁTKOŠ	
MIERKA		M=1: 500		KATASTR. ÚZEMIE LEOPOLDOV	
DÁTUM		DECEMBER 2015		ČÍSLO VÝKRESU C1	
FORMÁT		2 X A4		