

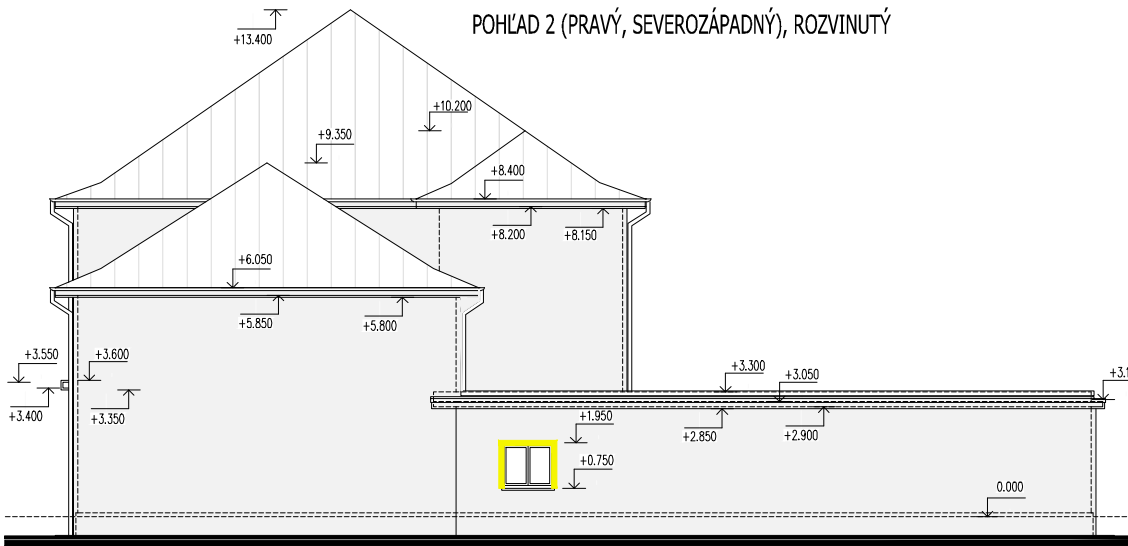
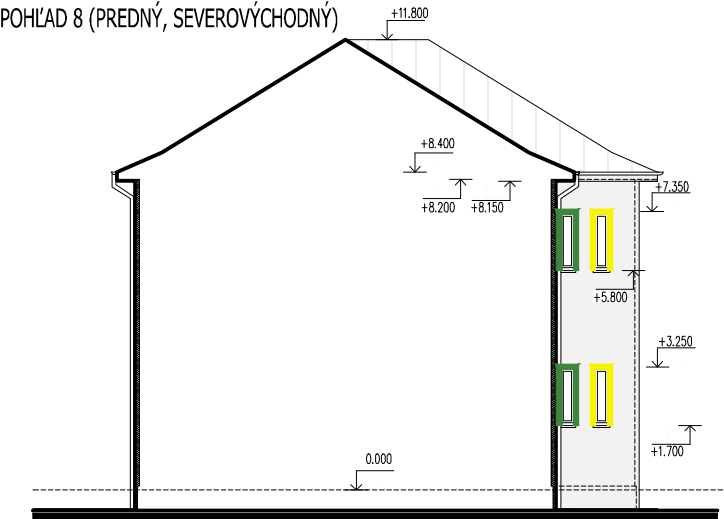
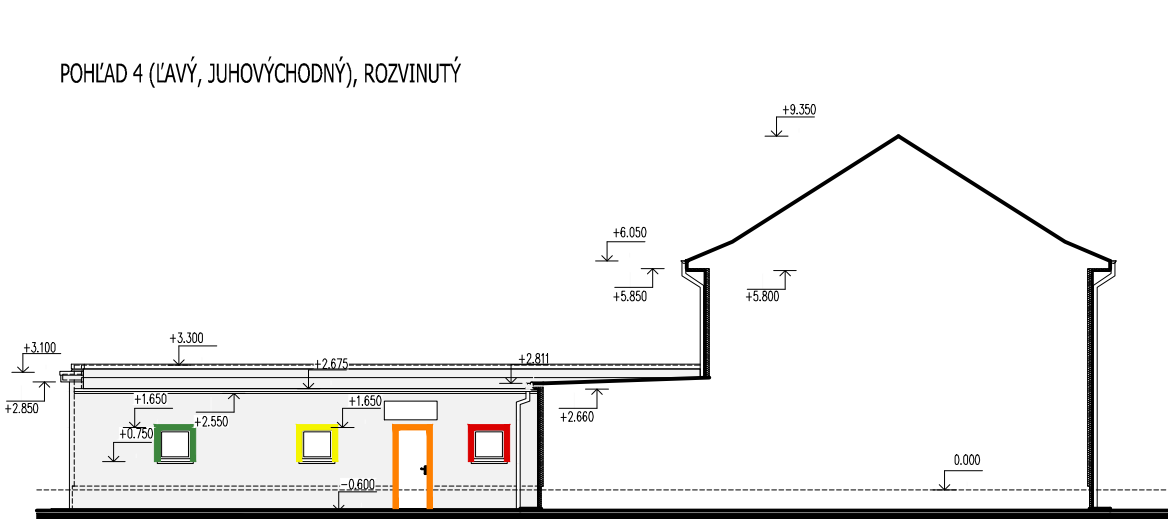



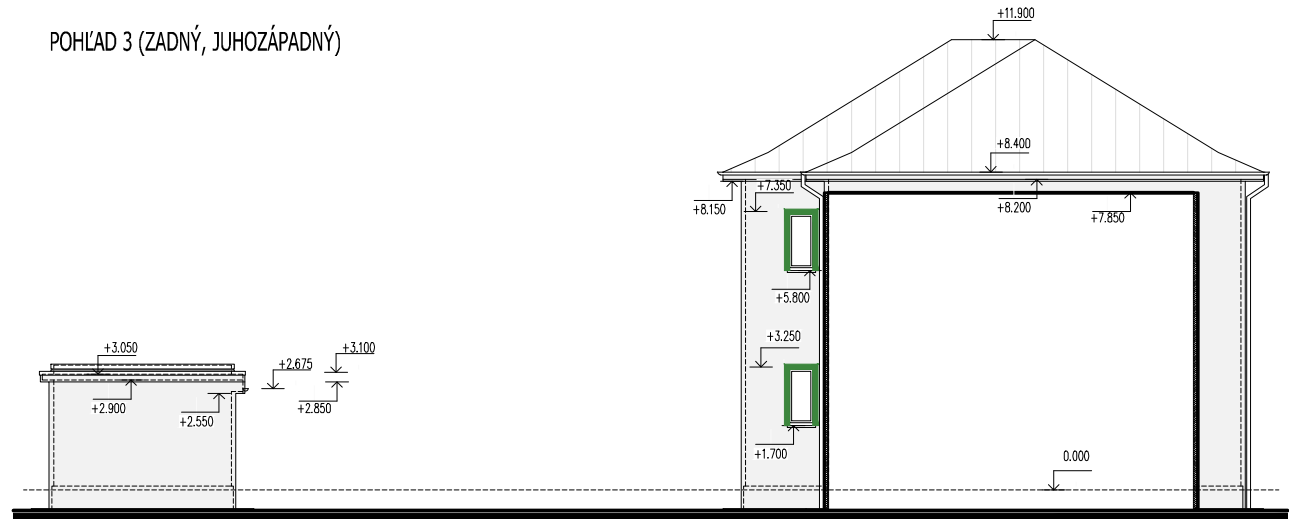


PÔDORYS OKNA M.1:50:

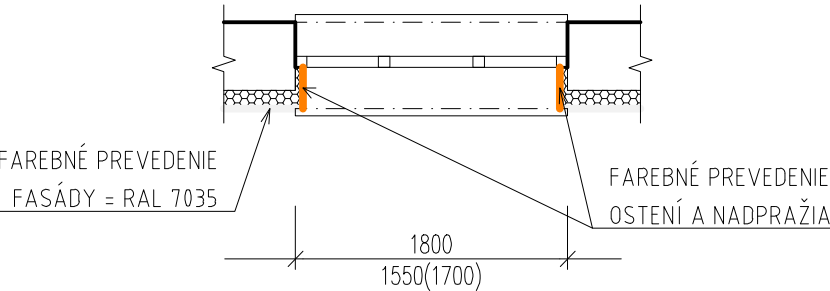


FAREBNÉ RIEŠENIE

MIESTO APLIKOVANIA	NÁZOV FARBY	ODTIEN	RAL
OSTENIE + NADPRAŽIE	ŽLTÁ		1018
OSTENIE + NADPRAŽIE	ORANŽOVÁ		1028
OSTENIE + NADPRAŽIE	ČERVENÁ		2002
OSTENIE + NADPRAŽIE	MODRÁ		5015
OSTENIE + NADPRAŽIE	SVETLO ZELENÁ		6018
OSTENIE + NADPRAŽIE	TMAVO ZELENÁ		6029
FASÁDA	SVETLO SIVÁ		7035

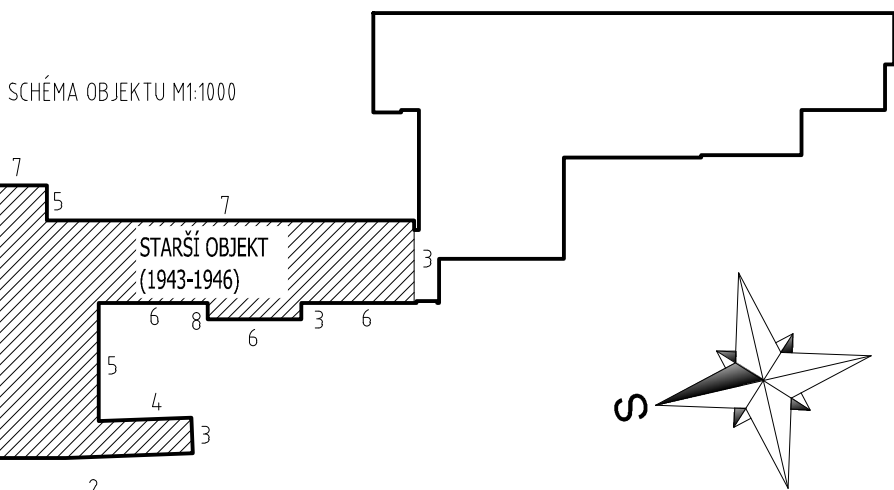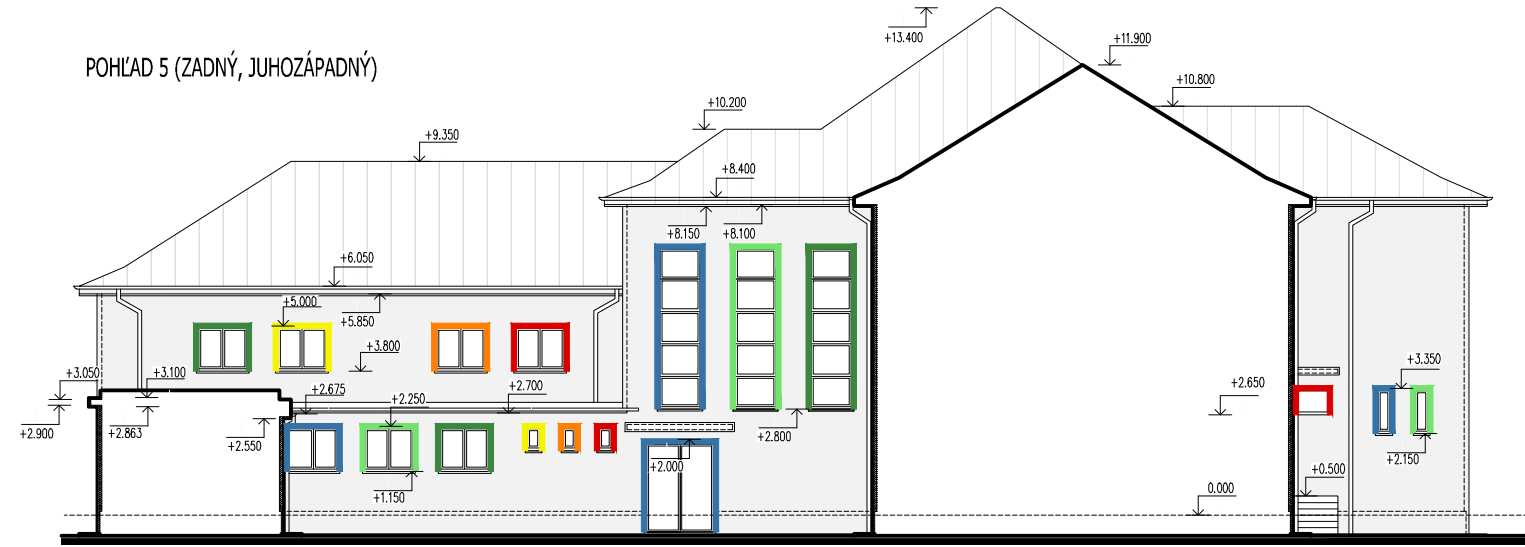

AXONOMETRIA:

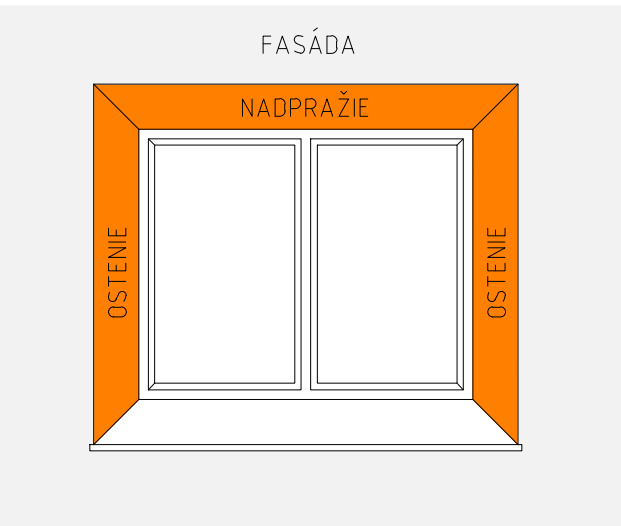

ČÍSLO REVÍZIE:	00
DÁTUM:	20.12.2016

ARCHITEKT:	ING. ARCH. IVAN BRUCH		
ZODPOVEDNÝ PROJEKTANT	VYPRACOVAL	KRESLIL	KONTROLOVAL
ING. IGOR ŠINSKÝ	ING. KAROL HLAVÁČ	ING. KAROL HLAVÁČ	
KRAJ:	Trnavský	OBEC: Leopoldov	K.Ú.: Leopoldov
			P.Č.:132
INVESTOR: Mestský úrad Leopoldov, Hlohovská cesta 104/2, 920 41 Leopoldov			
Zateplenie fasády základnej školy - Leopoldov SO 101 - ZÁKLADNÁ ŠKOLA - STARŠÍ OBJEKT Architektonicko-stavebné riešenie		DÁTUM	12/2016
		FORMÁT	3 x A4
		STUPEŇ	PPSP
		ZÁKAZK. Č.	14_0.06
		ARCHIV. Č.	14_0.06-02
POHĽADY - FAREBNÉ RIEŠENIE		MIERKA	ČÍS. VÝKR.
		1 : 200	E/109



PROJEKCIA
BYTOP, s.r.o.

OPATOVSKÁ 246/103
TRENČÍN 911 01
IČO : 36 355 674
bytop21@gmail.com
mob. +421 911 733996

BYTOP
PROJEKCIA
BYTOP, s.r.o.
OPATOVSKÁ 246/103
TRENČÍN 911 01
IČO : 36 355 674
bytop21@gmail.com
mob. +421 911 733996