




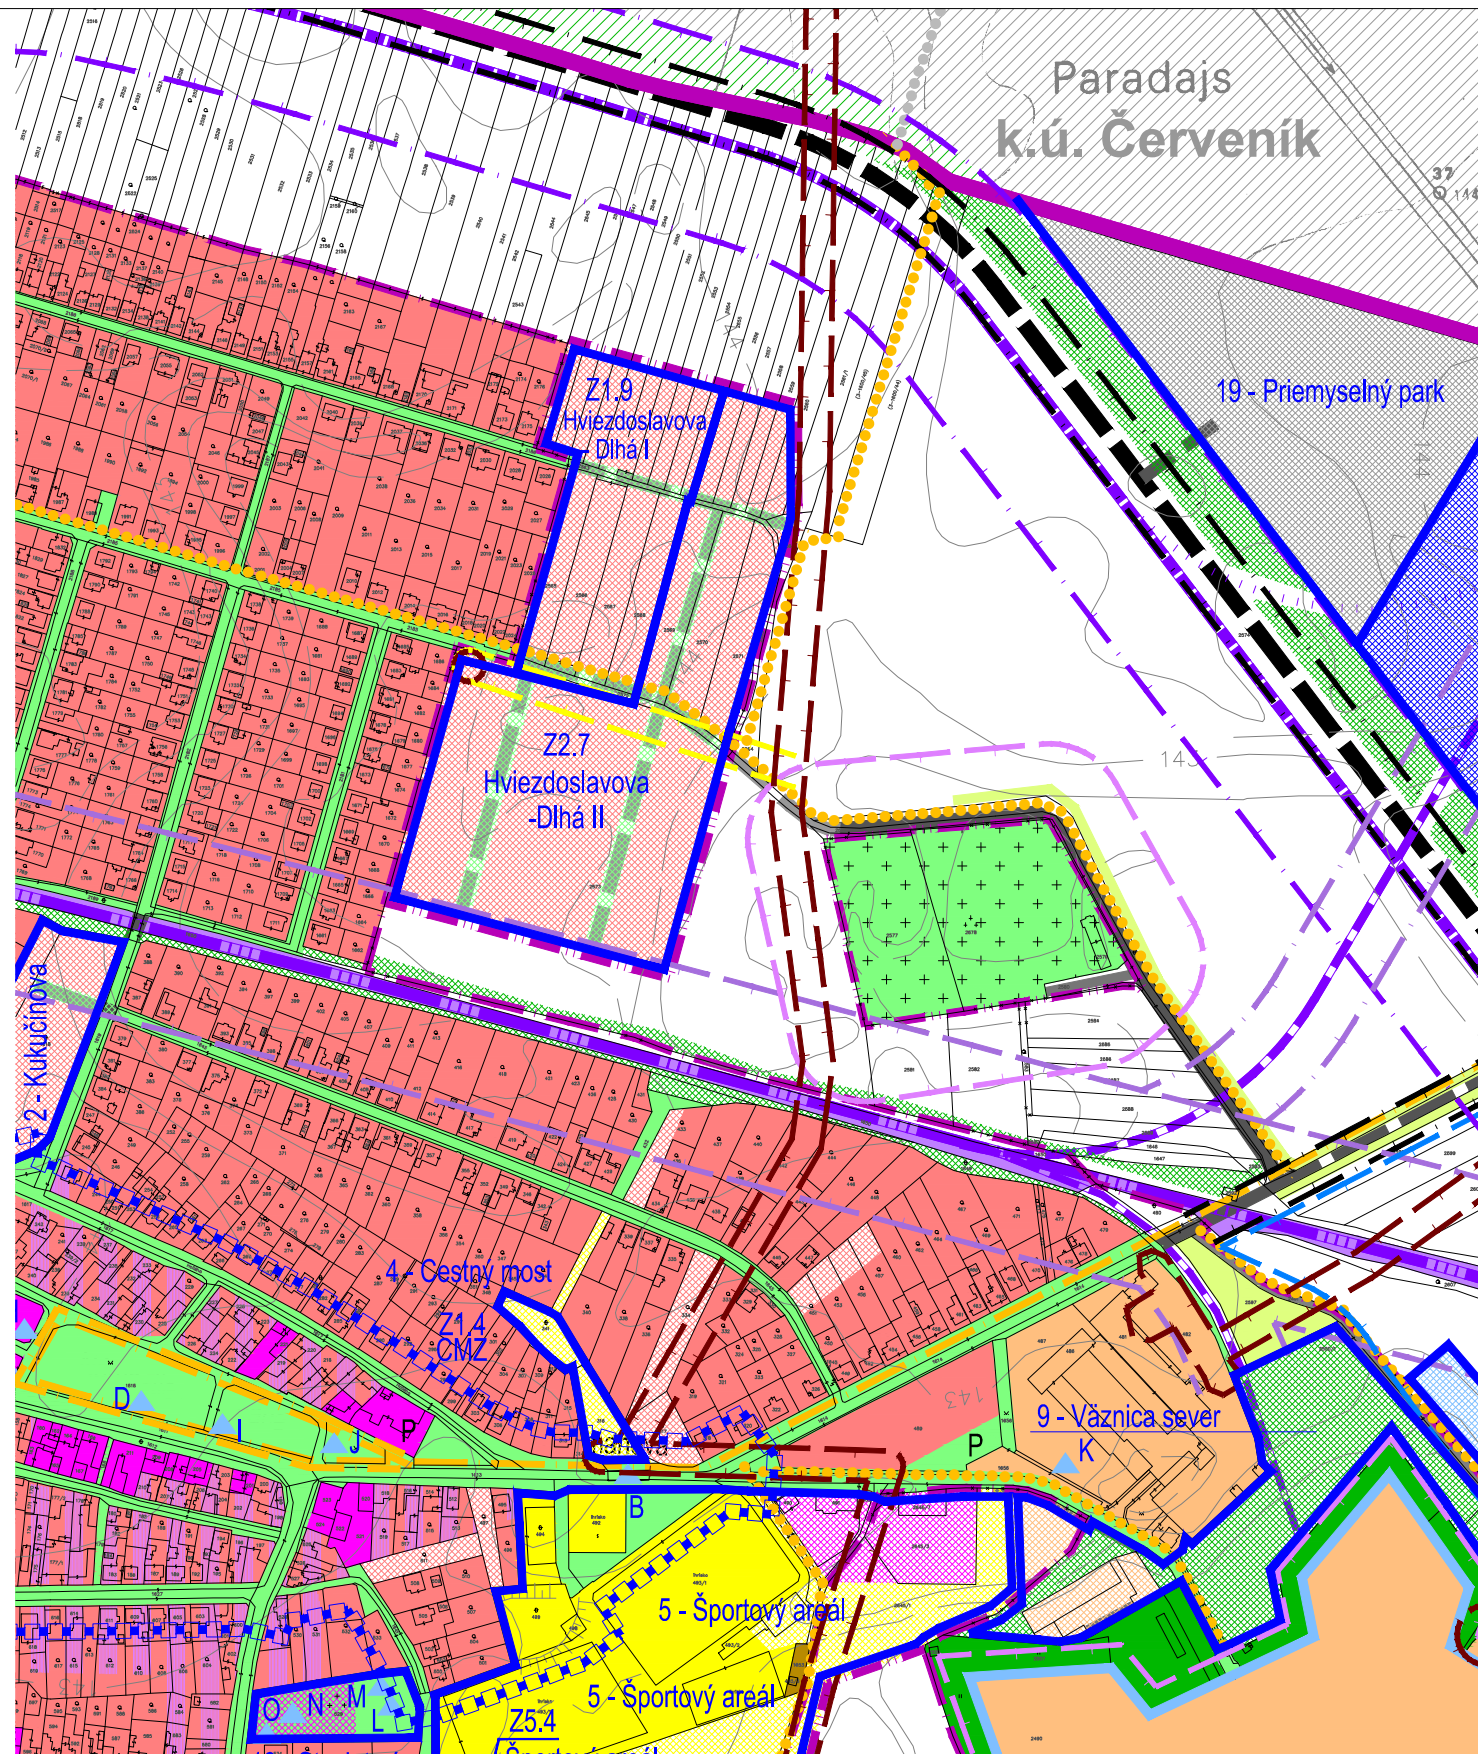


ÚPN-O LEOPOLDOV
objednávateľ MESTO LEOPOLDOV
spracovateľ Ing. arch. Eva Krupová
autorizovaný architekt SKA
M 1:5000
PLATNÝ ÚPN-O
KOMPLEXNÝ URBANISTICKÝ NÁVRH
B.03.a

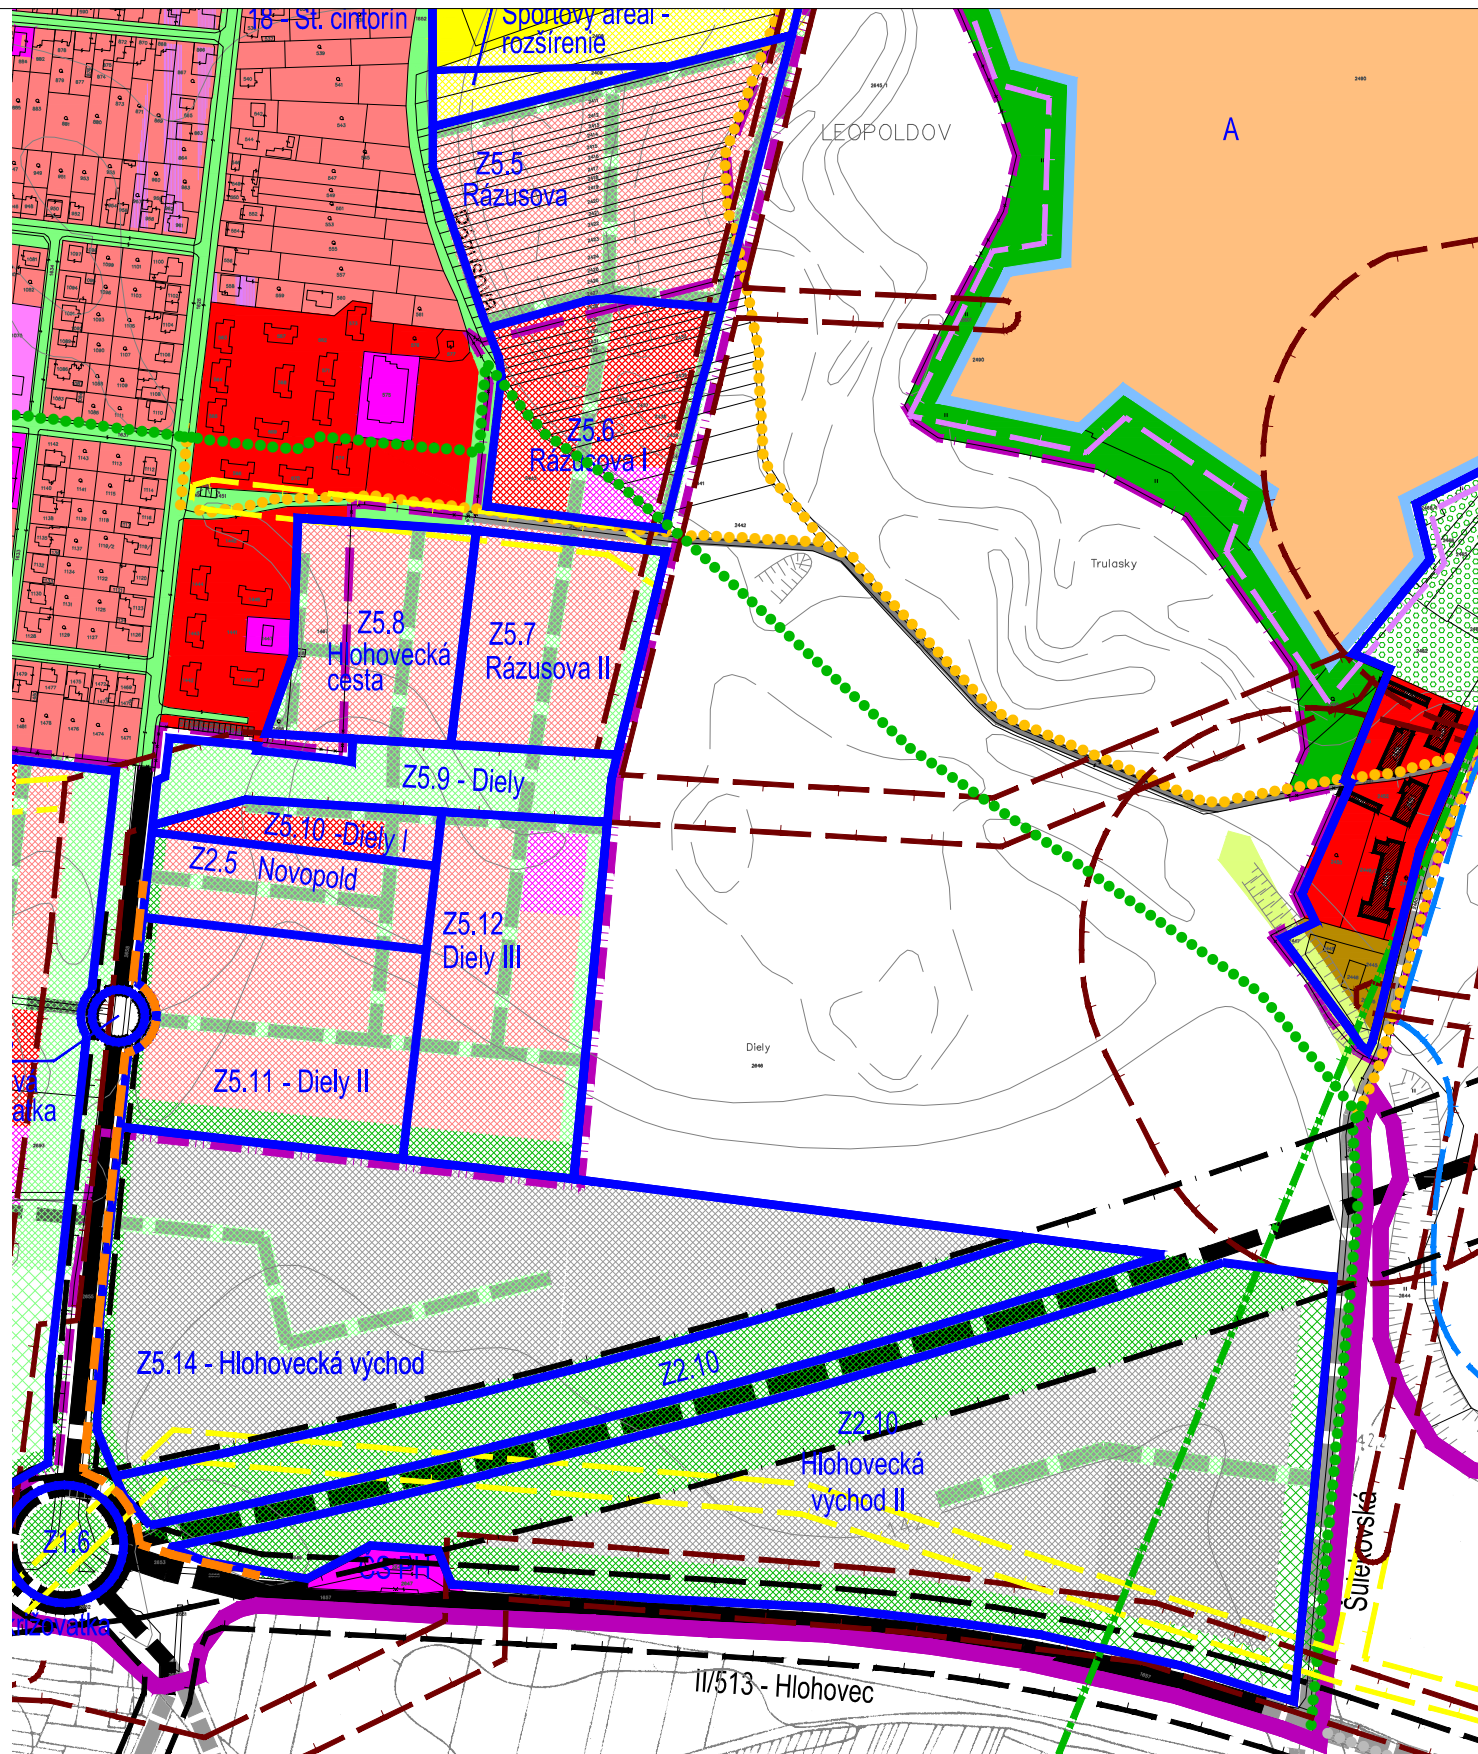


ÚPN-O LEOPOLDOV
objednávateľ MESTO LEOPOLDOV
spracovateľ Ing. arch. Eva Krupová
autorizovaný architekt SKA
M 1:5000
PLATNÝ ÚPN-O
KOMPLEXNÝ URBANISTICKÝ NÁVRH
B.03.b

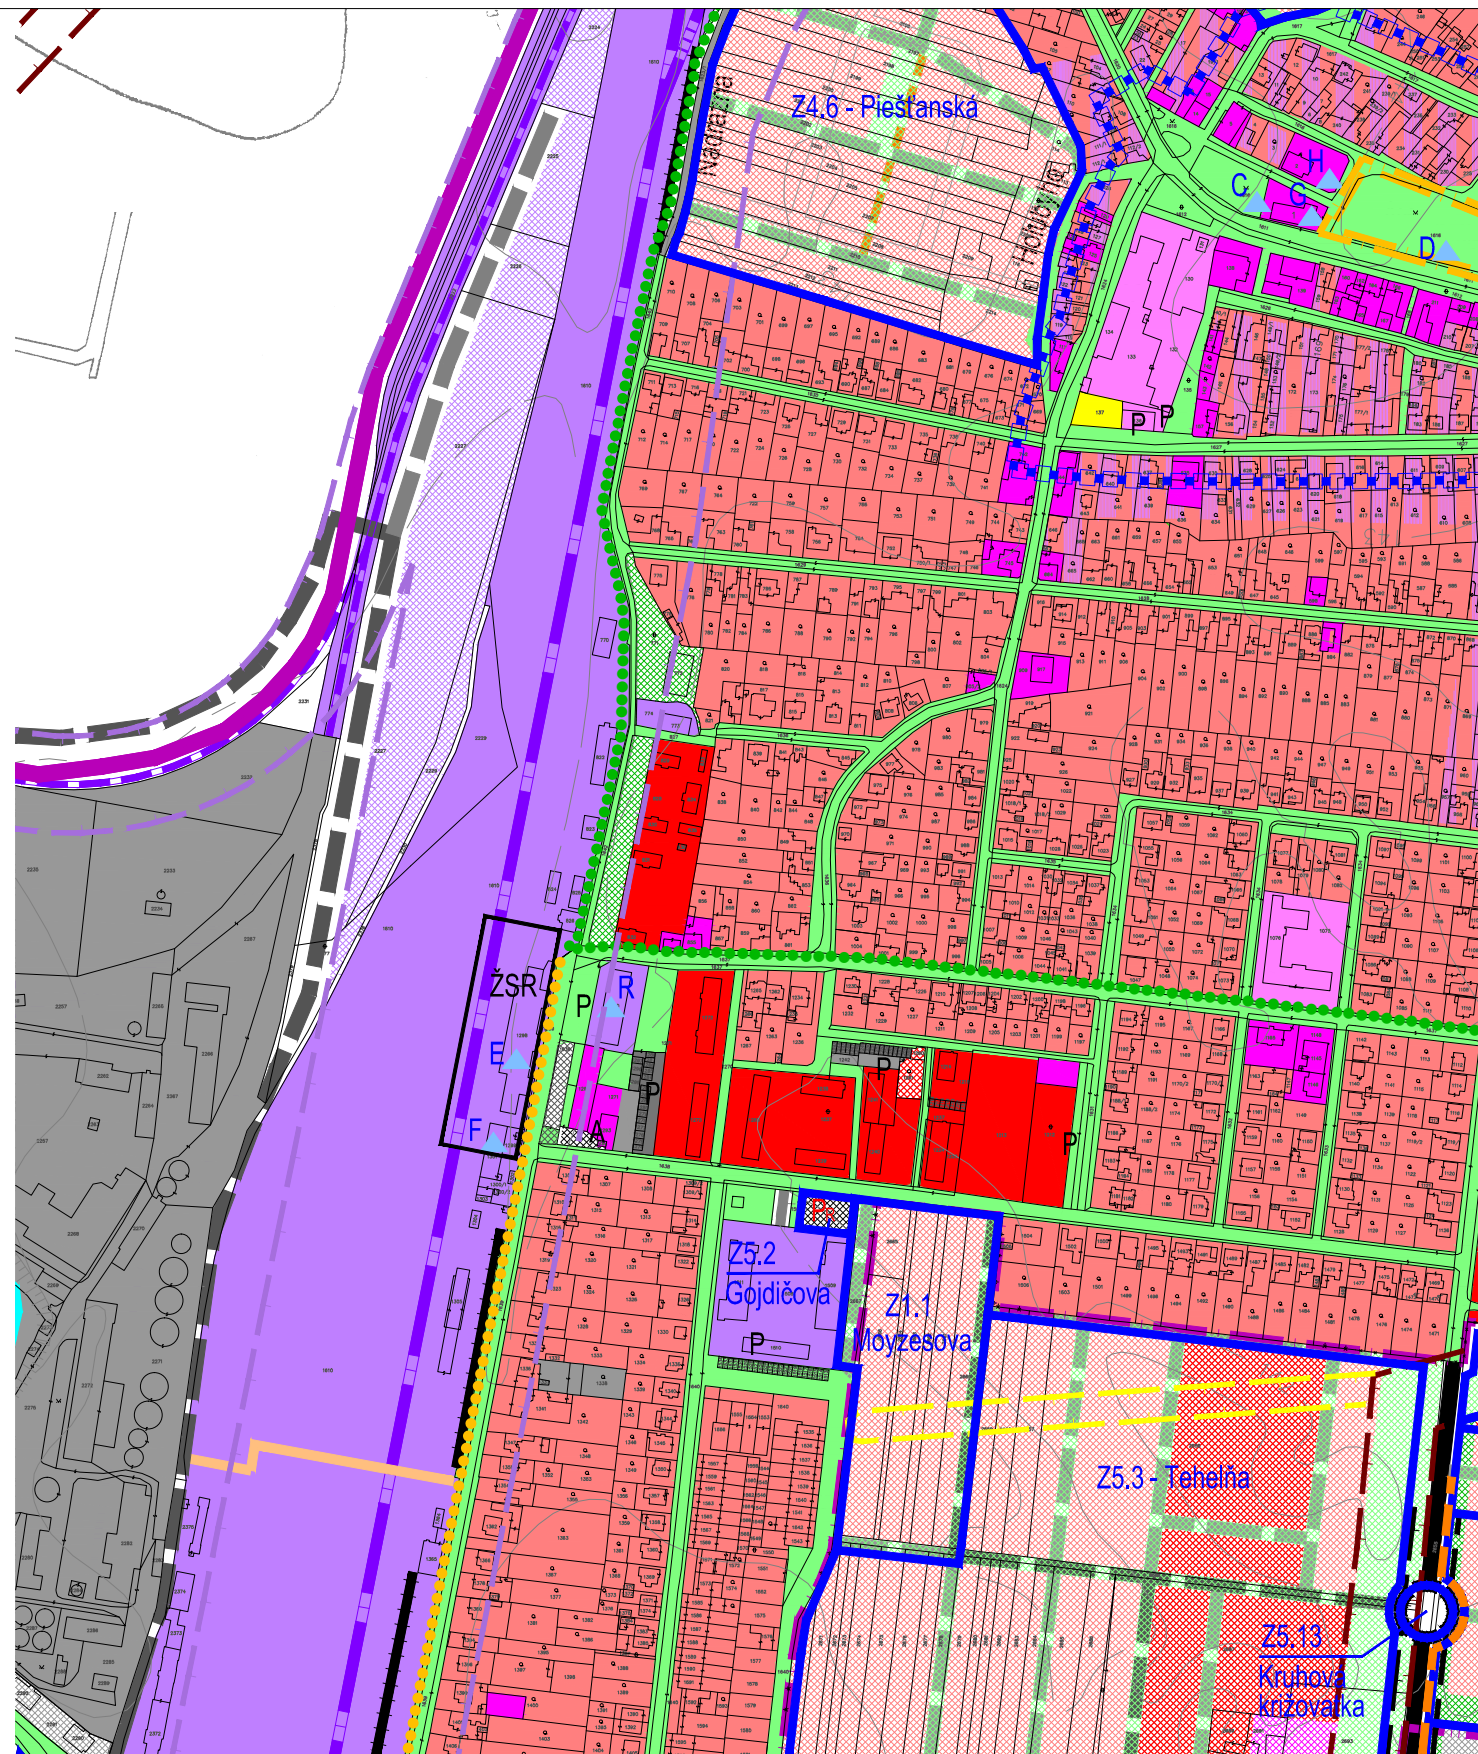

ÚPN-O LEOPOLDOV
objednávateľ MESTO LEOPOLDOV
spracovateľ Ing. arch. Eva Krupová
autorizovaný architekt SKA
M 1:5000
PLATNÝ ÚPN-O
KOMPLEXNÝ URBANISTICKÝ NÁVRH
B.03.c

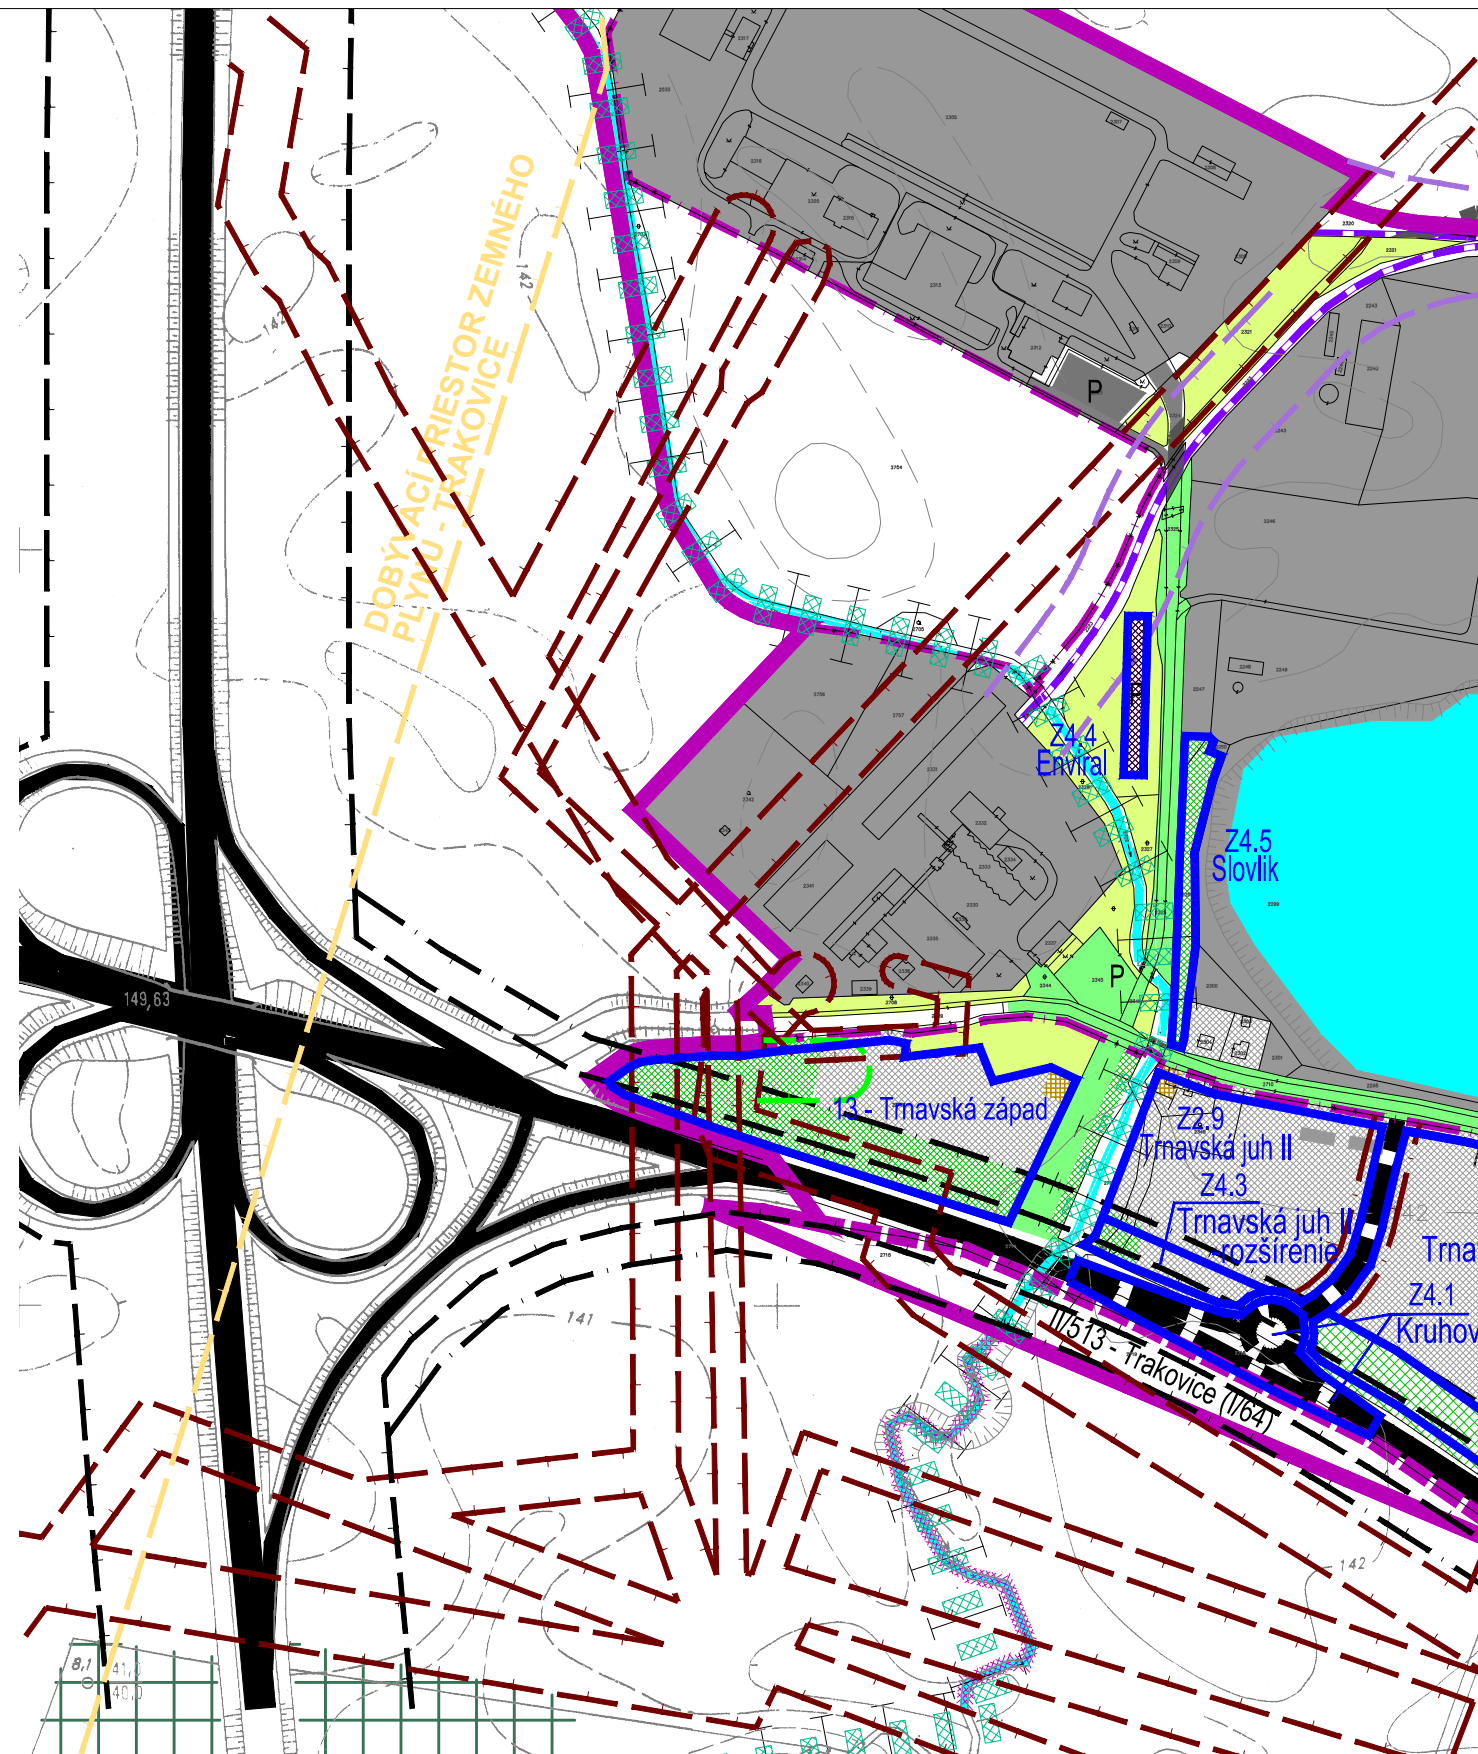

ÚPN-O LEOPOLDOV
objednávateľ MESTO LEOPOLDOV
spracovateľ Ing. arch. Eva Krupová
autorizovaný architekt SKA
M 1:5000
PLATNÝ ÚPN-O
KOMPLEXNÝ URBANISTICKÝ NÁVRH
B.03.d

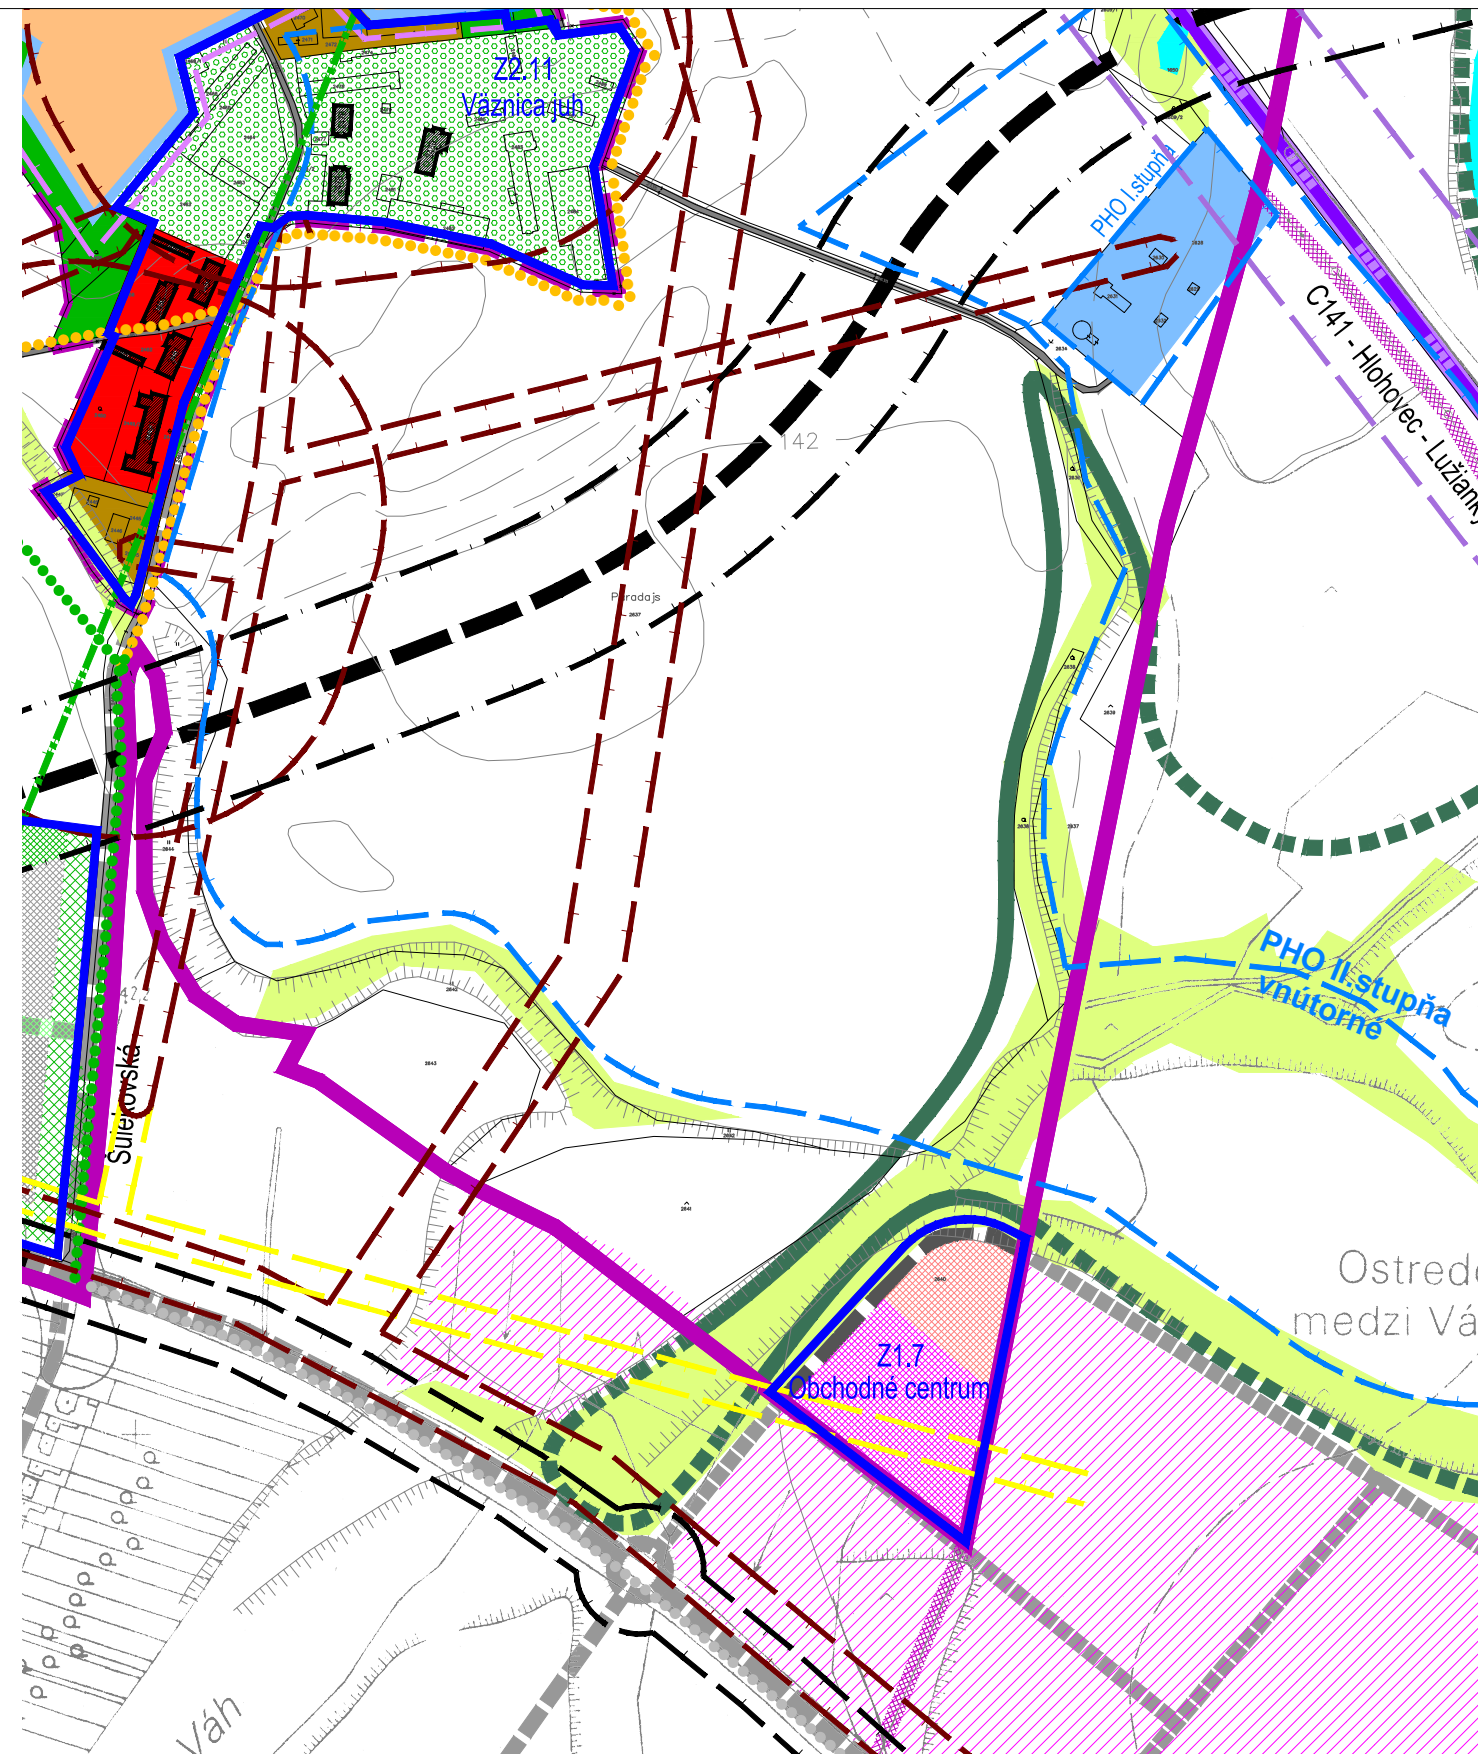

ÚPN-O LEOPOLDOV
objednávateľ MESTO LEOPOLDOV
spracovateľ Ing. arch. Eva Krupová
autorizovaný architekt SKA
M 1:5000
PLATNÝ ÚPN-O
KOMPLEXNÝ URBANISTICKÝ NÁVRH
B.03.e