

stav návrhová etapa prognóza etapa **legenda**

	Hranica katastrálneho územia obce
	Hranica zastavaného územia
	Vodné plochy a toky
	Plochy krajiny zelene - lesy a vysoká zeleň v krajine
	Označenie lokality plošného rozvoja
	Limitujúce faktory priestorového rozvoja
	Ochranné a bezpečnostné pásma trás a zariadení technickej infraštruktúry
	Ochranné pásma ciest I. a II. triedy
	Ochranné a hygienické ochranné pásma zariadení OV
	Základné funkcie urbanizovaného územia
	Plochy nízkoobjektových zástavby - bytové a rodinné domy
	Plochy základnej občianskej vybavenosti obce
	ÚVITOS ÚVV Leopoldov (vážnica)
	Plochy polyfunkcie mestotvorného charakteru - občianska vybavenosť/bývanie (s vyšším zastúpením podielu OV - nad 30% celk. podíl. plochy zástavby)
	Plochy priemyselnej výroby a areálov podnikateľských aktivít, zberný dvor
	Plochy zariadení a areálov tech. vybavenosti
	Plocha rekultivácie skládok KO
	Plochy športových areálov a zariadení s oddychovorelaxačným potenciálom
	Pešie lávky a priestranstvá
	Chodníky pre peších významného charakteru
	Izolačná a ochranná zeleň a verejné parky a parkové úpravy
	Cintoriny
	Špecifická izolačná zeleň

stav návrhová etapa prognóza etapa


	Plochy a zariadenia dopravy
	Plochy železničnej dopravy
	Železničná trať - rekonštrukcia na návrhovú rýchlosť 160 km/hod
	Železničná trať - zdvojnásobenie
	Železničná vlečka
	Zastávka
	Cesty I. a II. triedy

stav návrhová etapa prognóza etapa

	Plochy a zariadenia dopravy
	Plochy železničnej dopravy
	Železničná trať - rekonštrukcia na návrhovú rýchlosť 160 km/hod
	Železničná trať - zdvojnásobenie
	Železničná vlečka
	Zastávka
	Cesty I. a II. triedy

stav návrhová etapa prognóza etapa

	C MO 8/40	C MO 8/40	<b>Plochy a zariadenia dopravy</b> Cesty III. triedy Zberné komunikácie B2 Miestne komunikácie obsluhné MK C2 - rekonštrukcia Miestne komunikácie obsluhné MK C3 - rekonštrukcia Miestne komunikácie obsluhné MK C3 - rekonštrukcia miestne komunikácie ukľudnené D1 účelové komunikácie Komunikácia cyklistická - regionálna Komunikácia cyklistická - miestna Komunikácia cyklistická - miestna (hlavná trasa s prepojením na susedné katastre) Funkčná trieda a kategória komunikácie Komunikácia navrhovaná mimo kataster mesta Stanica ZSR Verejný terminál intermodálnej prepravy Leopoldov Autobus. stanica (prednádržný priestor) Plocha stájkovej dopravy Motoristické služby Čerpadia stanica PHM Zastávky autobusovej dopravy Izochrona časovej dostupnosti zastávok HD Príslav Leopoldov Príslav Leopoldov - plocha mimo katastra mesta
	ZSR	ZSR	
	A	A	
	P	P	
	M	M	
	CS PH	CS PH	
	AZ	AZ	

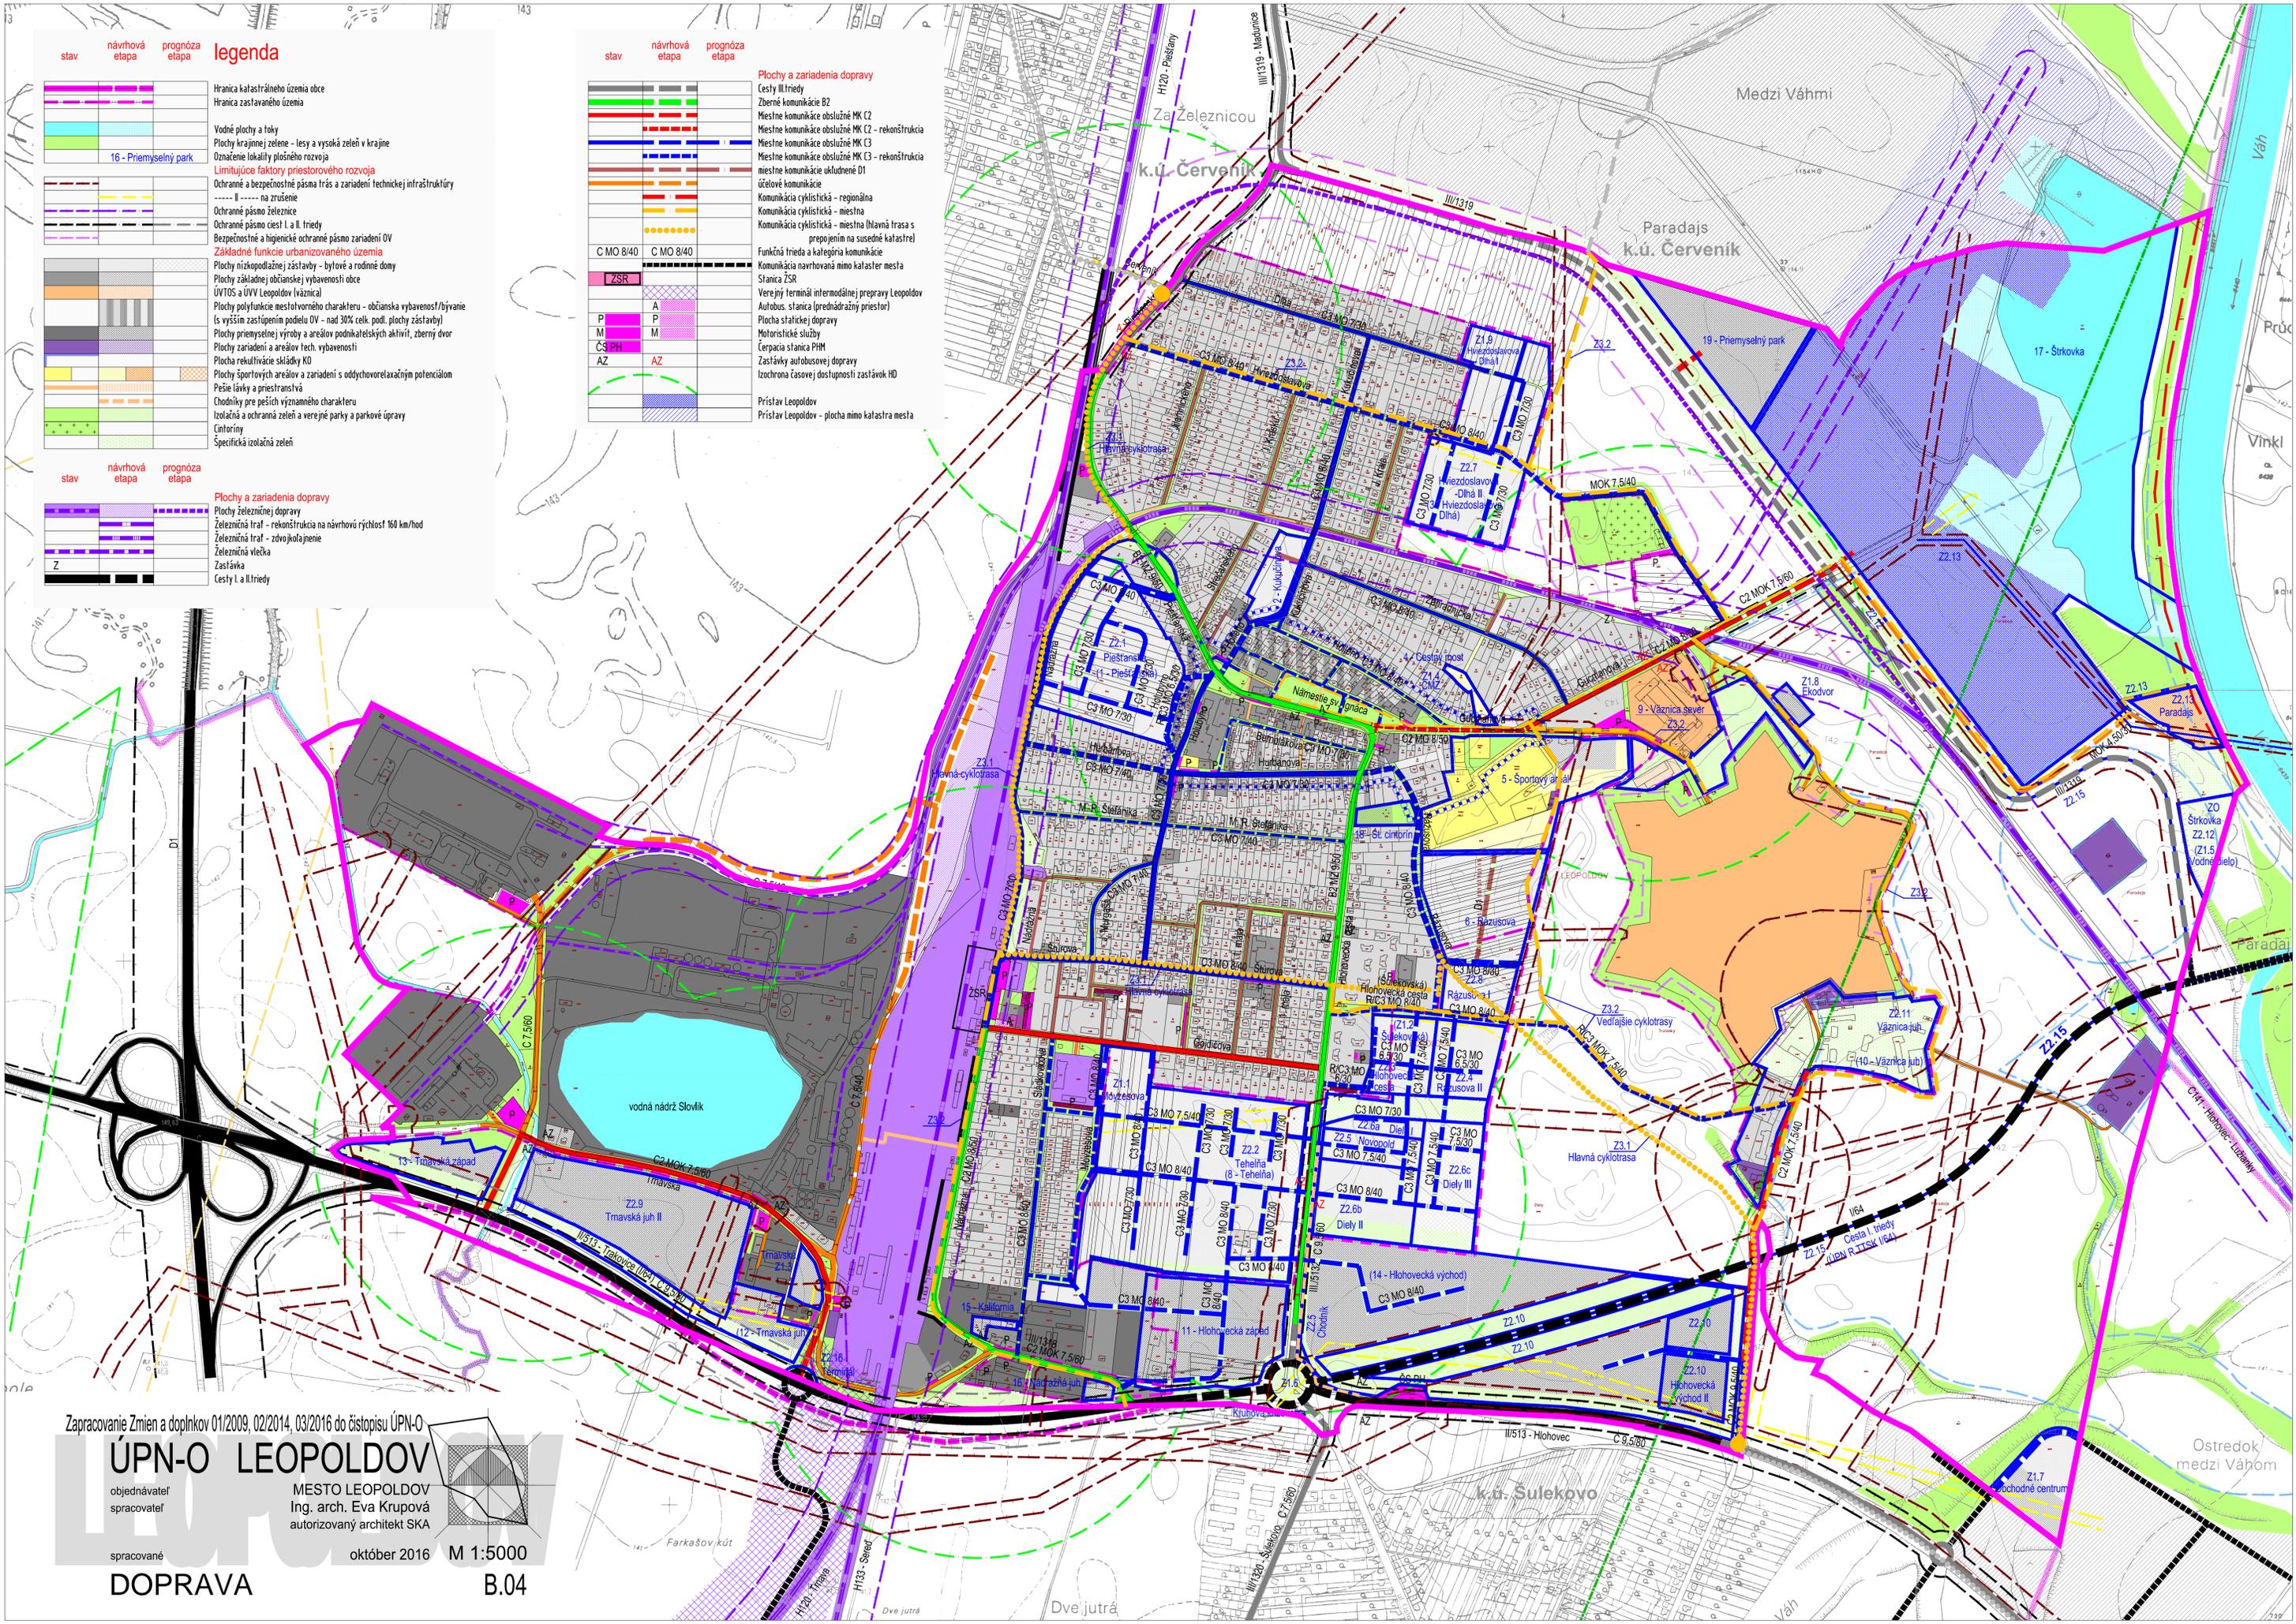

Zpracovanie Zmien a doplnkov 01/2009, 02/2014, 03/2016 do čístopisu ÚPN-O

# ÚPN-O LEOPOLDOV

objednávateľ: MESTO LEOPOLDOV  
 spracovateľ: Ing. arch. Eva Krupová  
 autorizovaný architekt SKA

spracované: október 2016 M 1:5000  
**DOPRAVA** B.04