


stav návrhová etapa prognóza etapa **legenda**

	Hranica katastrálneho územia obce
	Hranica zastavaného územia
	Vodné plochy a toky
	Plochy krajinej zelene - lesy a vysoká zeleň v krajine
	<b>Limitujúce faktory priestorového rozvoja</b>
	Ochranné a bezpečnostné pásma trás a zariadení technickej infraštruktúry
	----- II ----- na zrušenie
	Ochranné pásmo Železnice
	Ochranné pásmo ciest I. a II. triedy
	Bezpečnostné a hygienické ochranné pásmo zariadení OV
	<b>Základné funkcie urbanizovaného územia</b>
	Plochy nízkopodlažnej zástavby - bytové a rodinné domy
	Plochy základnej občianskej vybavenosti obce
	ÚVTOS a ÚVV Leopoldov (vážnica)
	Plochy polyfunkcie mestotvorného charakteru - občianska vybavenosť/bývanie (s vyšším zastúpením podielu OV - nad 30% celk. podl. plochy zástavby)
	Plochy priemyselnej výroby a areálov podnikateľských aktivít, zberný dvor
	Plochy zariadení a areálov tech. vybavenosti
	Prístav
	Plocha rekultivácie skládky KO
	Plochy športových areálov a zariadení s odychovorelaxačným potenciálom
	Izolačná a ochranná zeleň a verejné parky a parkové úpravy
	Čintoriny
	Hranica inundačného územia
	Záhradková osada
	Špecifická izolačná zeleň
	Cyklotrasa-regionálna
	Cyklotrasa-miestna
	Cyklotrasa-miestna hlavná/vedľajšia (ZaD 03/2016)

stav návrhová etapa prognóza etapa **legenda**

	ochrana prírody a tvorba krajiny
	biocentrum regionálne (mimo k.ú.)
	biocentrum lokálne
	biokoridor nadregionálny
	biokoridor lokálny
	nelesná drevin. vegetácie
	poľné
	nelesná drevin. vegetácie
	líniové
	trvale trávnaté porasty
	a porasty trstí
	interakčné prvky líniové
	ekostabilizačný prvok poľný
	Potvrdená environmentálna záťaž s vysokou prioritou riešenia (Rušňové depo Cargo, a.s., ČS PHM)
	závlahy
	hranice a čísla BPEJ
	skládky evidované MŽP SR (odvezené/upravené-prekrytie, terénne úpravy)

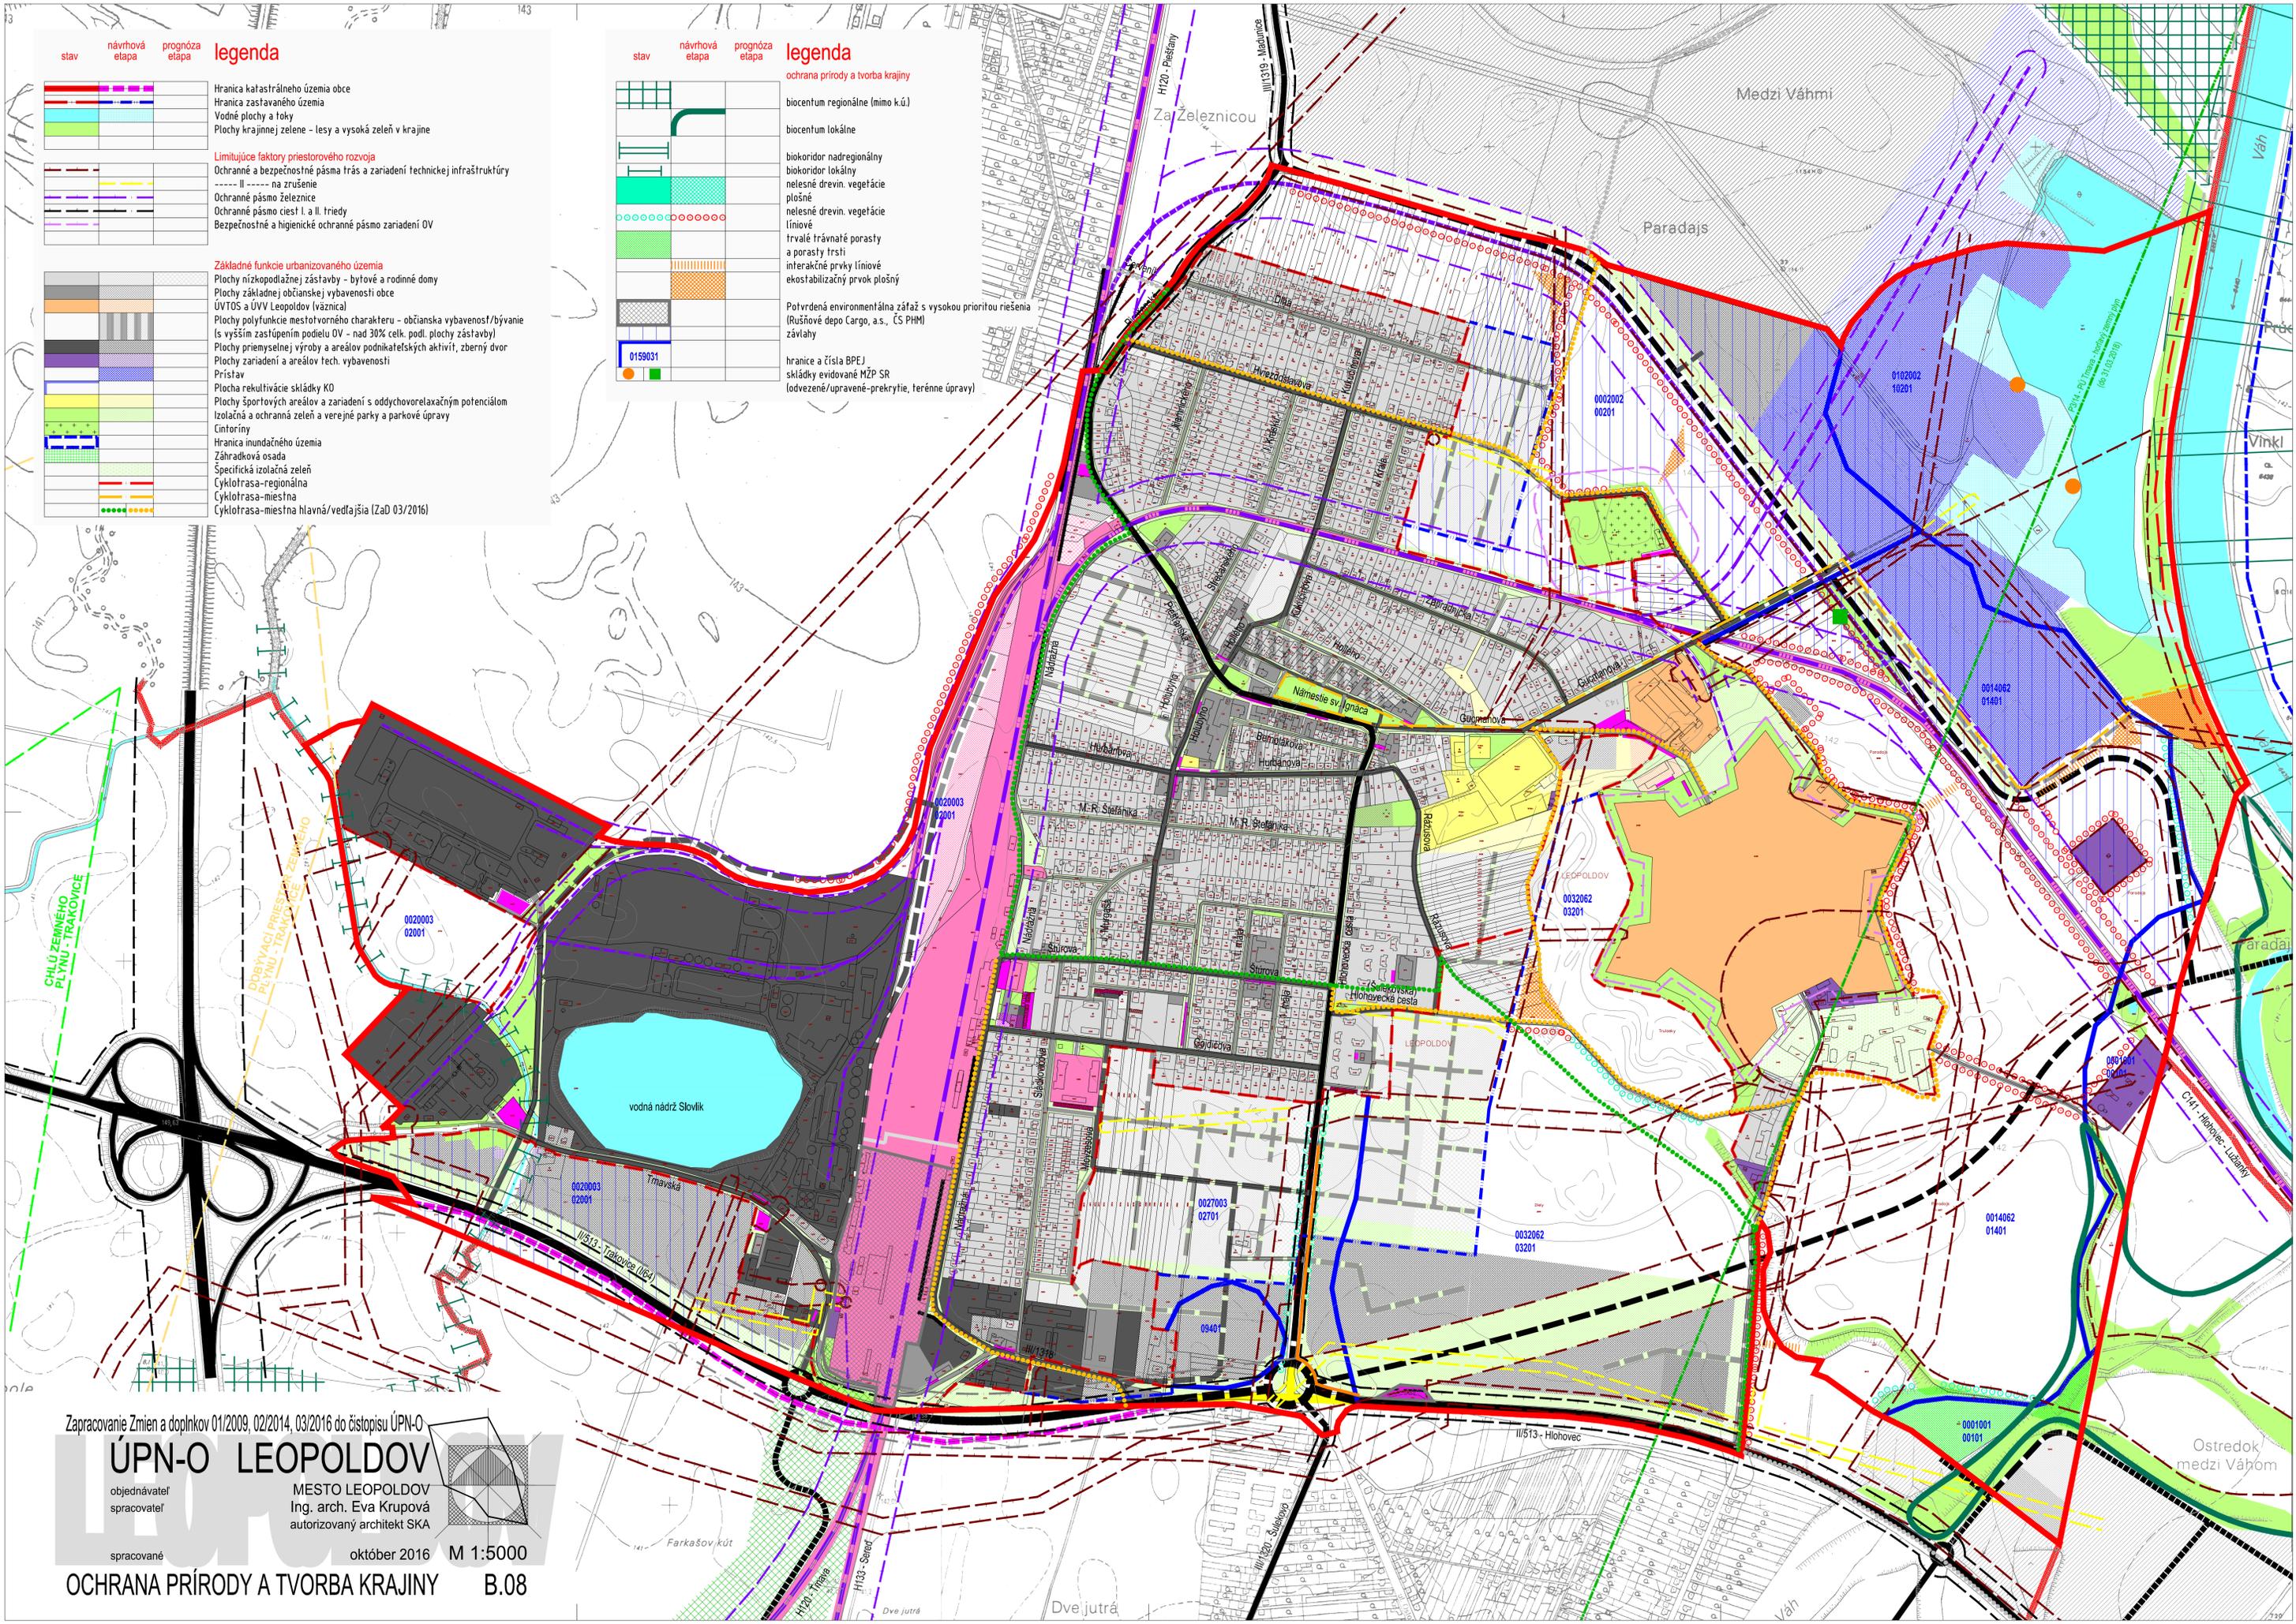

Zpracovanie Zmien a doplnkov 01/2009, 02/2014, 03/2016 do čistopisu ÚPN-O

**ÚPN-O LEOPOLDOV**

objednávateľ: MESTO LEOPOLDOV  
spracovateľ: Ing. arch. Eva Krupová  
autorizovaný architekt SKA

spracované: október 2016 M 1:5000

**OCHRANA PRÍRODY A TVORBA KRAJINY B.08**