


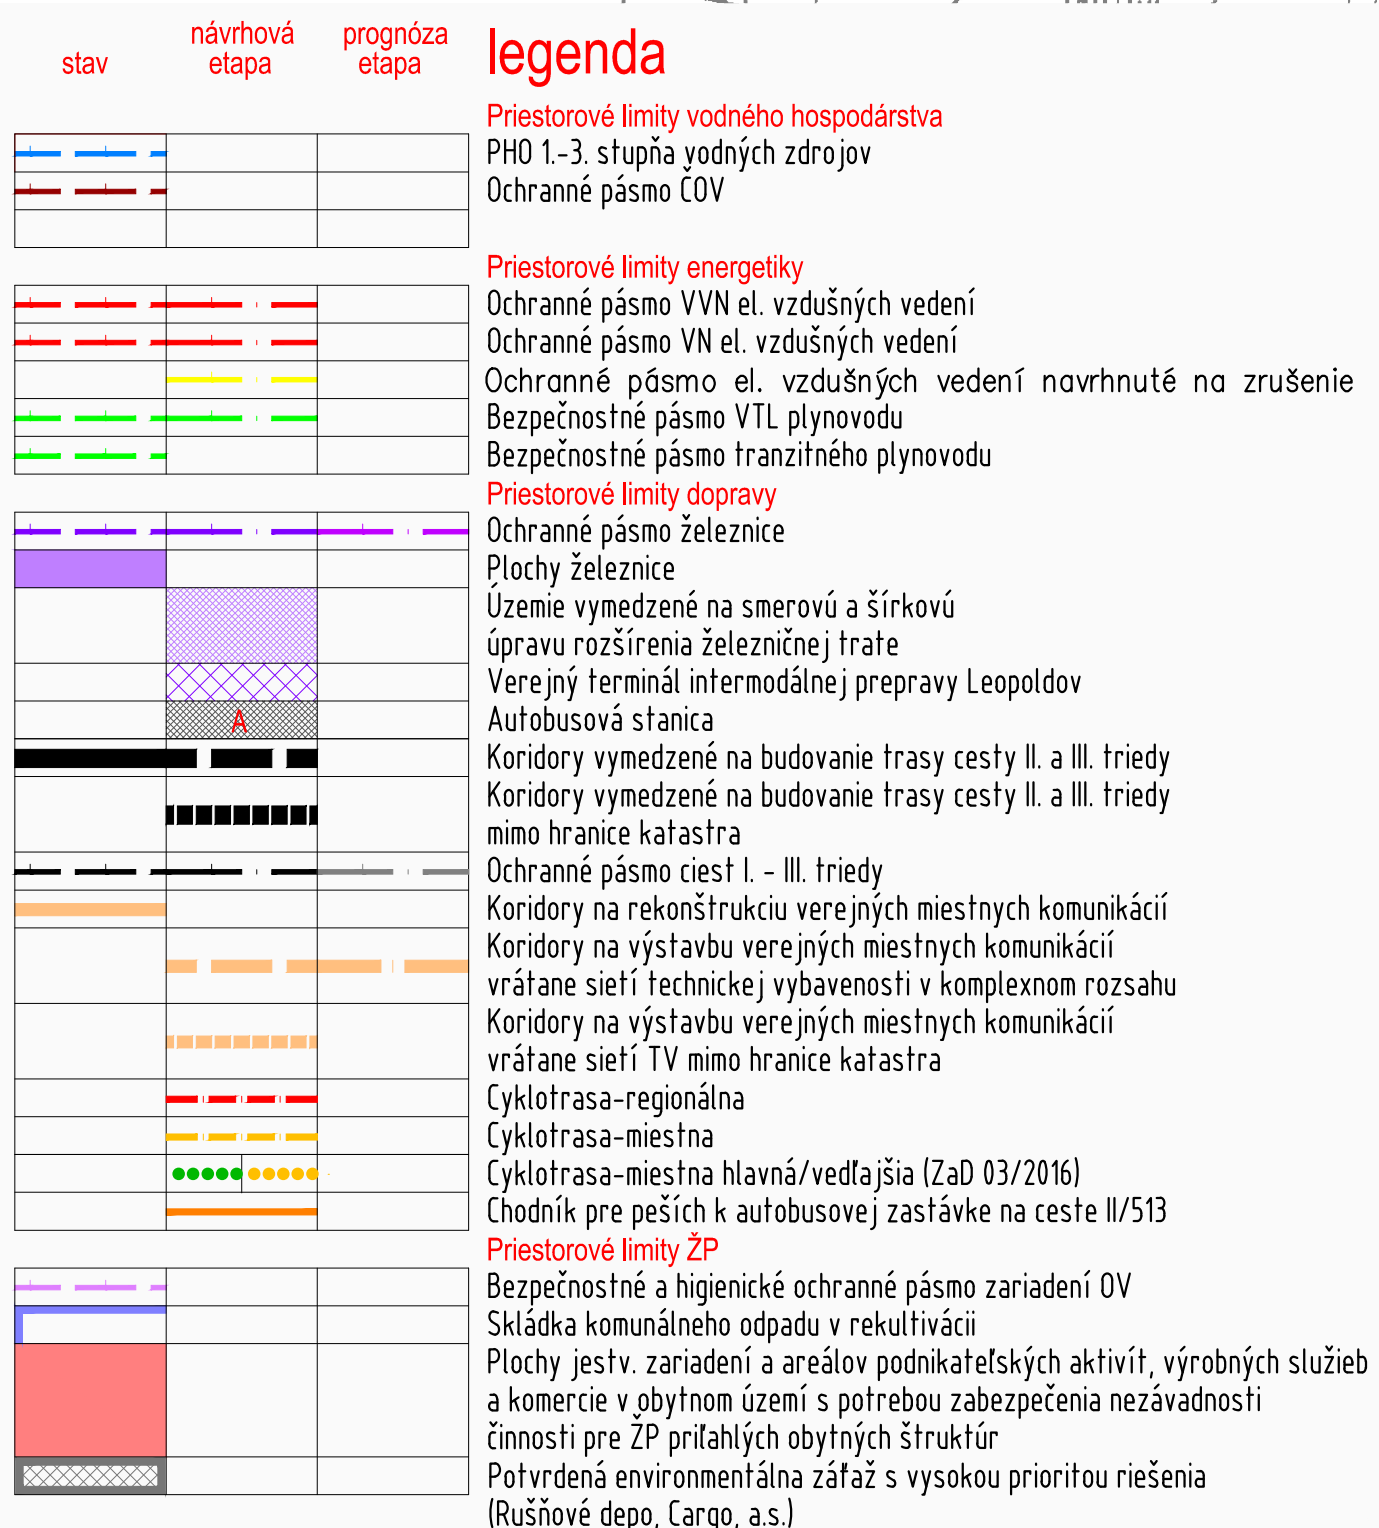

Zpracovanie Zmien a doplnkov 01/2009, 02/2014, 03/2016 do čístopisu ÚPN-O

ÚPN-O LEOPOLDOV

investor
spracovateľ

MESTO LEOPOLDOV
Ing. arch. Eva Krupová
autorizovaný architekt SKA

spracované

október 2016

M 1:5000

LIMITY A REGULATÍVY ROZVOJA

C.02