


stav	návrhová etapa	prognóza etapa	legenda
[Symbol]	[Symbol]	[Symbol]	Hranica katastrálneho územia obce
[Symbol]	[Symbol]	[Symbol]	Hranica zastavaného územia
[Symbol]	[Symbol]	[Symbol]	Hranica centrálnej mestskej zóny
[Symbol]	[Symbol]	[Symbol]	Vodné plochy a toky
[Symbol]	[Symbol]	[Symbol]	Plochy krajiny zelene - lesy a vysoká zeleň v krajine
[Symbol]	[Symbol]	[Symbol]	Biocentrum regionálne
[Symbol]	[Symbol]	[Symbol]	Biocentrum lokálne
[Symbol]	[Symbol]	[Symbol]	Biokoridor nadregionálny
[Symbol]	[Symbol]	[Symbol]	Biokoridor lokálny
[Symbol]	[Symbol]	[Symbol]	Hranica lokality a názov lokality plnošného rozvoja
[Symbol]	[Symbol]	[Symbol]	Limitujúce faktory priestorového rozvoja
[Symbol]	[Symbol]	[Symbol]	Ochranné a bezpečnostné pásma trás a zariadení technickej infraštruktúry
[Symbol]	[Symbol]	[Symbol]	----- II ----- na zrušenie
[Symbol]	[Symbol]	[Symbol]	Ochranné pásmo železnice
[Symbol]	[Symbol]	[Symbol]	Ochranné pásmo ciest I. a II. triedy
[Symbol]	[Symbol]	[Symbol]	Bezpečnostné o hygienické ochranné pásmo zariadení OV
[Symbol]	[Symbol]	[Symbol]	Základné funkcie urbanizovaného územia
[Symbol]	[Symbol]	[Symbol]	Plochy nízkopodlažnej zástavby - bytové domy BD
[Symbol]	[Symbol]	[Symbol]	Plochy nízkopodlažnej zástavby - rodinné domy RD
[Symbol]	[Symbol]	[Symbol]	UVTOS a UVV Leopoldov (väznic)
[Symbol]	[Symbol]	[Symbol]	Plochy areálovej vybavenosti (ZS,MS)
[Symbol]	[Symbol]	[Symbol]	Plochy vymedzenej základnej, sociálnej a komerčnej vybavenosti obce
[Symbol]	[Symbol]	[Symbol]	Plochy komerčnej vybavenosti mimo katastrálne územie mesta
[Symbol]	[Symbol]	[Symbol]	Plochy polyfunkcie mestotvorného charakteru - občianska vybavenosť/bývanie (s vyšším zastúpením podielu OV - nad 30% celk. podi. plochy zástavby)
[Symbol]	[Symbol]	[Symbol]	Plochy funkčne zmiešané - komerčná občianska vybavenosť a viacpodlažná bytová zástavba
[Symbol]	[Symbol]	[Symbol]	Plochy územia zariadení a areálov podnikateľských aktivít
[Symbol]	[Symbol]	[Symbol]	Priemyselná zóna - plochy priemyselnej výroby a výrobných služieb
[Symbol]	[Symbol]	[Symbol]	Priemyselná zóna - plochy priemysel. parku mimo katastrálne územie mesta
[Symbol]	[Symbol]	[Symbol]	Plochy zariadení a areálov tech. vybavenosti
[Symbol]	[Symbol]	[Symbol]	Plochy areálov vodných zdrojov s PHO I. stupňa
[Symbol]	[Symbol]	[Symbol]	Plocha rekultivácie skládky KO
[Symbol]	[Symbol]	[Symbol]	Plochy športových areálov a zariadení
[Symbol]	[Symbol]	[Symbol]	Sportovorekreačné plochy a územie s oddychovorelaxačným potenciálom
[Symbol]	[Symbol]	[Symbol]	Pešie lávky a priestranstvá
[Symbol]	[Symbol]	[Symbol]	Cyklotrasa-regionálna
[Symbol]	[Symbol]	[Symbol]	Cyklotrasa-miestna
[Symbol]	[Symbol]	[Symbol]	Cyklotrasa-miestna hlavná/vedľajšia - ZaD 03/2016
[Symbol]	[Symbol]	[Symbol]	Chodník pre peších k autobusovej zastávke na ceste II/513
[Symbol]	[Symbol]	[Symbol]	Verejné parky a parkové úpravy
[Symbol]	[Symbol]	[Symbol]	Cintoriny
[Symbol]	[Symbol]	[Symbol]	Izolčná a ochranná zeleň
[Symbol]	[Symbol]	[Symbol]	Špecifická izolčná zeleň
[Symbol]	[Symbol]	[Symbol]	Súkromná zeleň - záhradkárska osada
[Symbol]	[Symbol]	[Symbol]	Krajinná zeleň
[Symbol]	[Symbol]	[Symbol]	Zberný dvor - EKODVOR

stav	návrhová etapa	prognóza etapa	legenda
[Symbol]	[Symbol]	[Symbol]	Plochy a zariadenia dopravy
[Symbol]	[Symbol]	[Symbol]	Plochy železničnej dopravy
[Symbol]	[Symbol]	[Symbol]	Železničná trať - rekonštrukcia na návrhový rýchlosť 160 km/hod
[Symbol]	[Symbol]	[Symbol]	Železničná trať - zdvojnásobenie
[Symbol]	[Symbol]	[Symbol]	Železničná vlečka
[Symbol]	[Symbol]	[Symbol]	Cesty I./II.triedy
[Symbol]	[Symbol]	[Symbol]	Cesty III.triedy
[Symbol]	[Symbol]	[Symbol]	Cesty mimo katastrálne územie mesta
[Symbol]	[Symbol]	[Symbol]	Spravid. zeleň komunikácií a protihluk. opatr.
[Symbol]	[Symbol]	[Symbol]	Zberné komunikácie tepnové
[Symbol]	[Symbol]	[Symbol]	Ostatné miestne komunikácie
[Symbol]	[Symbol]	[Symbol]	Účelové poľnohospodárske komunikácie
[Symbol]	[Symbol]	[Symbol]	Stanica ZSR
[Symbol]	[Symbol]	[Symbol]	Verejný terminál intermodálnej prepravy Leopoldov
[Symbol]	[Symbol]	[Symbol]	Autobus. stanica (prednádražný priestor)
[Symbol]	[Symbol]	[Symbol]	Zastávky autobusovej dopravy
[Symbol]	[Symbol]	[Symbol]	Parkoviská verejné
[Symbol]	[Symbol]	[Symbol]	Motoristické služby - lokality/priestory zariadení
[Symbol]	[Symbol]	[Symbol]	Prístav Leopoldov
[Symbol]	[Symbol]	[Symbol]	Prístav Leopoldov - plocha mimo kataster mesta
[Symbol]	[Symbol]	[Symbol]	objekty historického významu
[Symbol]	[Symbol]	[Symbol]	Kultúrne a historické pamiatky plošné
[Symbol]	[Symbol]	[Symbol]	Kultúrne a historické pamiatky bodové
[Symbol]	[Symbol]	[Symbol]	Objekty so zachovanou hmotou a historickým výrazom - jestvujúce objekty výroby v rámci špecifickej zelene a jestvujúce objekty bytových domov
[Symbol]	[Symbol]	[Symbol]	Národné kultúrne pamiatky:
[Symbol]	[Symbol]	[Symbol]	Pevnosť protiturecká
[Symbol]	[Symbol]	[Symbol]	Most cestný
[Symbol]	[Symbol]	[Symbol]	Plaslika na sípke
[Symbol]	[Symbol]	[Symbol]	Renesančný kamenný pranie
[Symbol]	[Symbol]	[Symbol]	Výpravná budova leopoldovskej stanice
[Symbol]	[Symbol]	[Symbol]	Výpravná budova (stará leopoldovská stanica)
[Symbol]	[Symbol]	[Symbol]	Objekty pamiatkového záujmu:
[Symbol]	[Symbol]	[Symbol]	Kostol sv. Ignáca
[Symbol]	[Symbol]	[Symbol]	Socha J. Nepomuckého
[Symbol]	[Symbol]	[Symbol]	Kamenná socha - Immaculata
[Symbol]	[Symbol]	[Symbol]	Pamätník Jaroslavi Gučanovi
[Symbol]	[Symbol]	[Symbol]	Pamätník venovaný piatim zavraždeným
[Symbol]	[Symbol]	[Symbol]	Pôvodný cintorínsky kríž s Pannou Máriou
[Symbol]	[Symbol]	[Symbol]	Socha Ježiša
[Symbol]	[Symbol]	[Symbol]	Cintorínsky
[Symbol]	[Symbol]	[Symbol]	Kaplnka
[Symbol]	[Symbol]	[Symbol]	Prícestný kríž
[Symbol]	[Symbol]	[Symbol]	Kinogaléria
[Symbol]	[Symbol]	[Symbol]	Administratívna budova

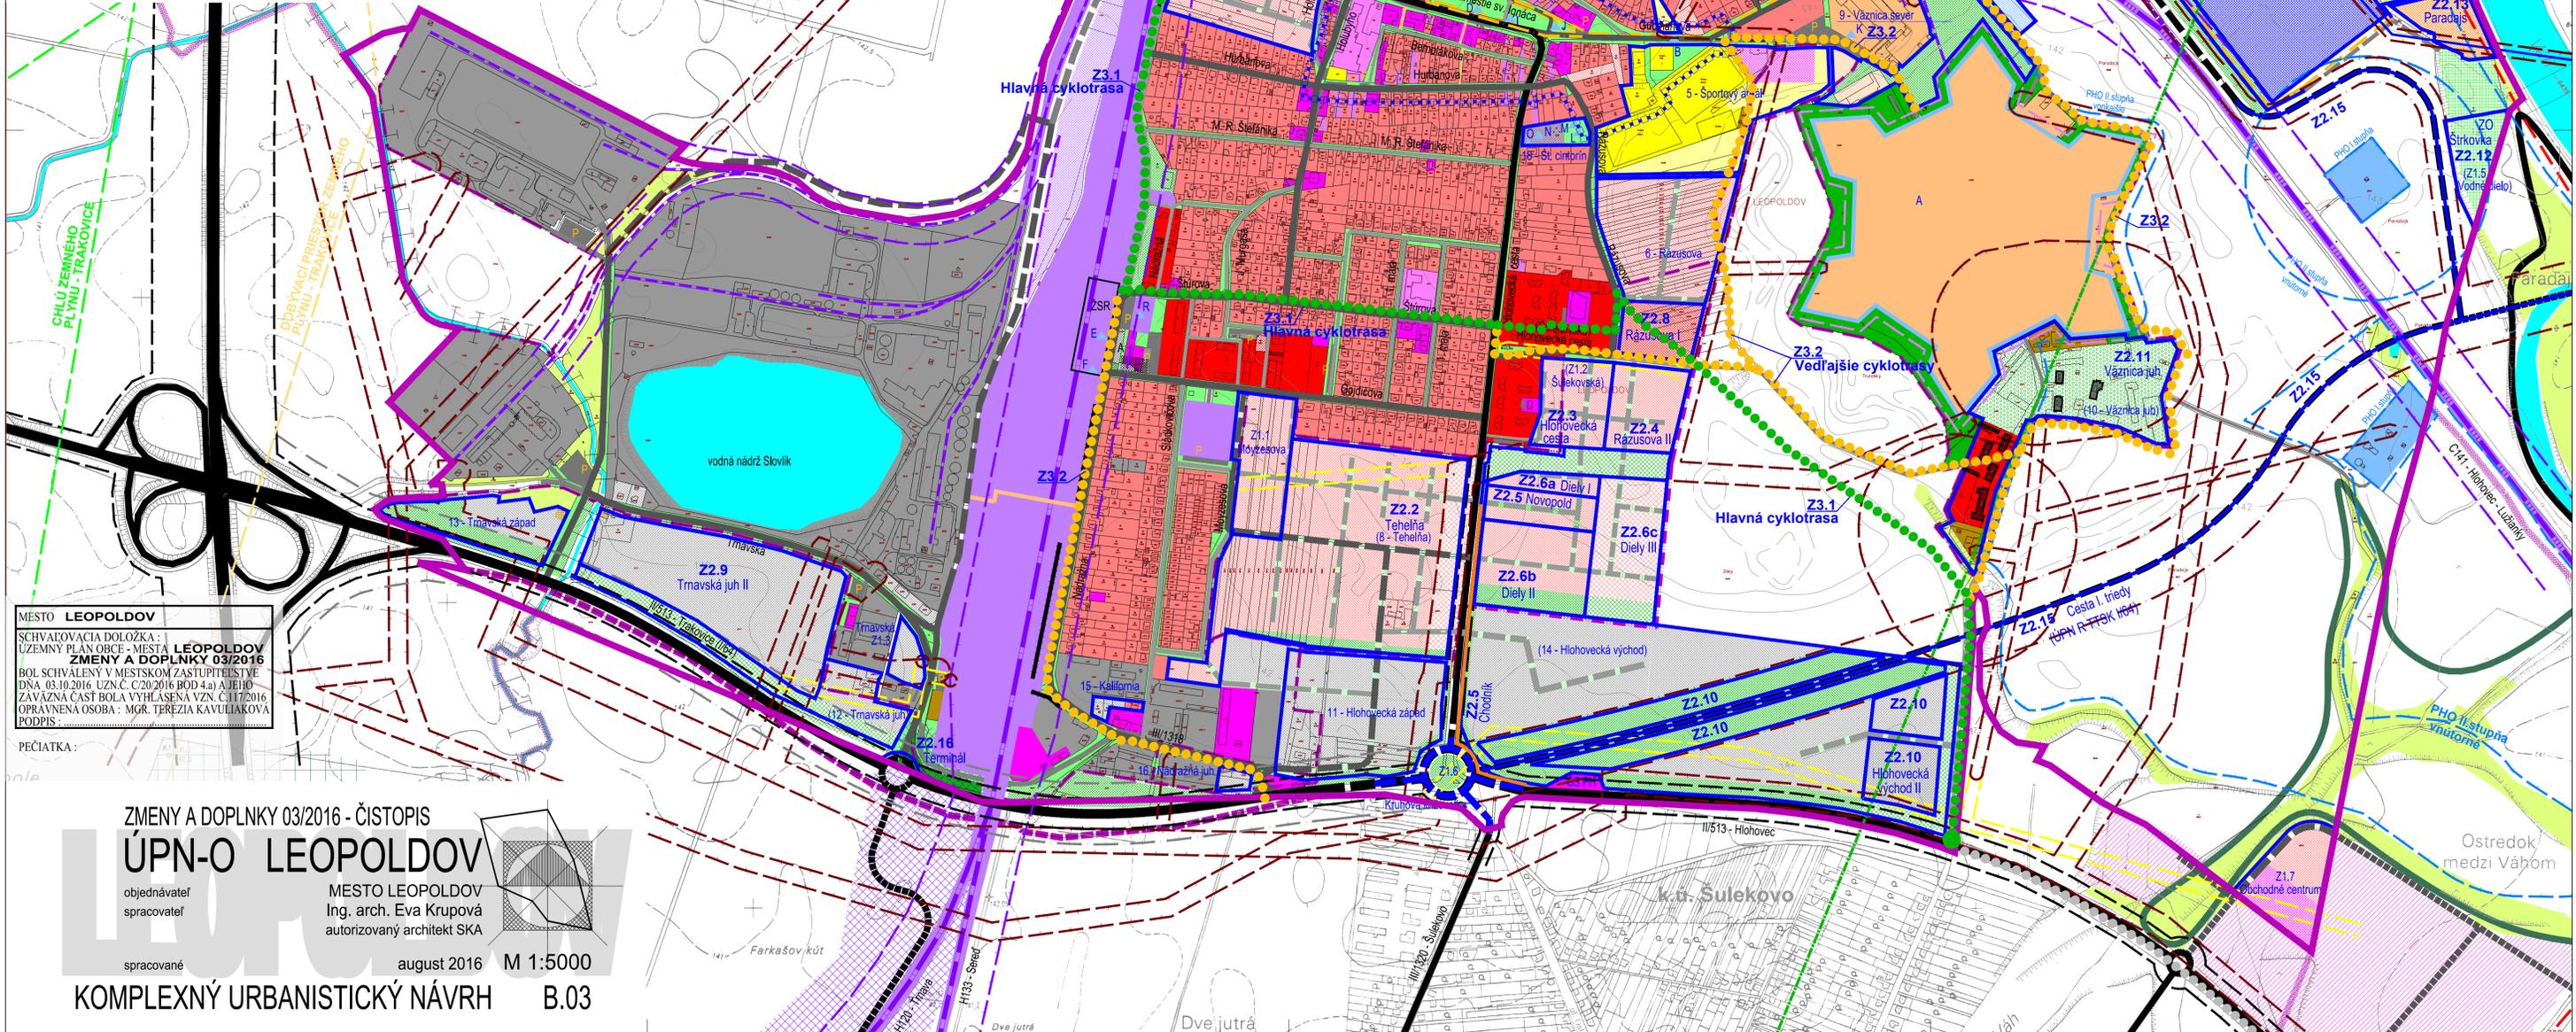

MESTO LEOPOLDOV
 SCHVALOVACIA DOLOŽKA:
 ÚZEMNÝ PLAN OBCE - MESTA LEOPOLDOV
 ZMENY A DOPLNKY 03/2016
 BOL SCHVALENÝ V MESTSKOM ZASTUPITEĽSTVE
 DŇA 03.10.2016 UZN.Č. C/2016/BOD 4.a) A JEHO
 ZÁVAZNÁ ČASŤ BOLA VYHLASENÁ VZN. Č.117/2016
 OPRAVNENÁ OSOBA: MGR. TERÉZIA KAVULIAKOVÁ
 PODPIS:

ZMENY A DOPLNKY 03/2016 - ČISTOPIS
ÚPN-O LEOPOLDOV
 objednávateľ
 spracovateľ
 MESTO LEOPOLDOV
 Ing. arch. Eva Krupová
 autorizovaný architekt SKA
 spracované august 2016 M 1:5000
KOMPLEXNÝ URBANISTICKÝ NÁVRH B.03