




ZMENY A DOPLNKY 04/2017 - ČISTOPIS
ÚPN-O LEOPOLDOV
objednávateľ
spracovateľ
MESTO LEOPOLDOV
Ing. arch. Eva Krupová
autorizovaný architekt SKA
spracované máj 2018 M 1:5000
KOMPLEXNÝ URBANISTICKÝ NÁVRH B.03.a

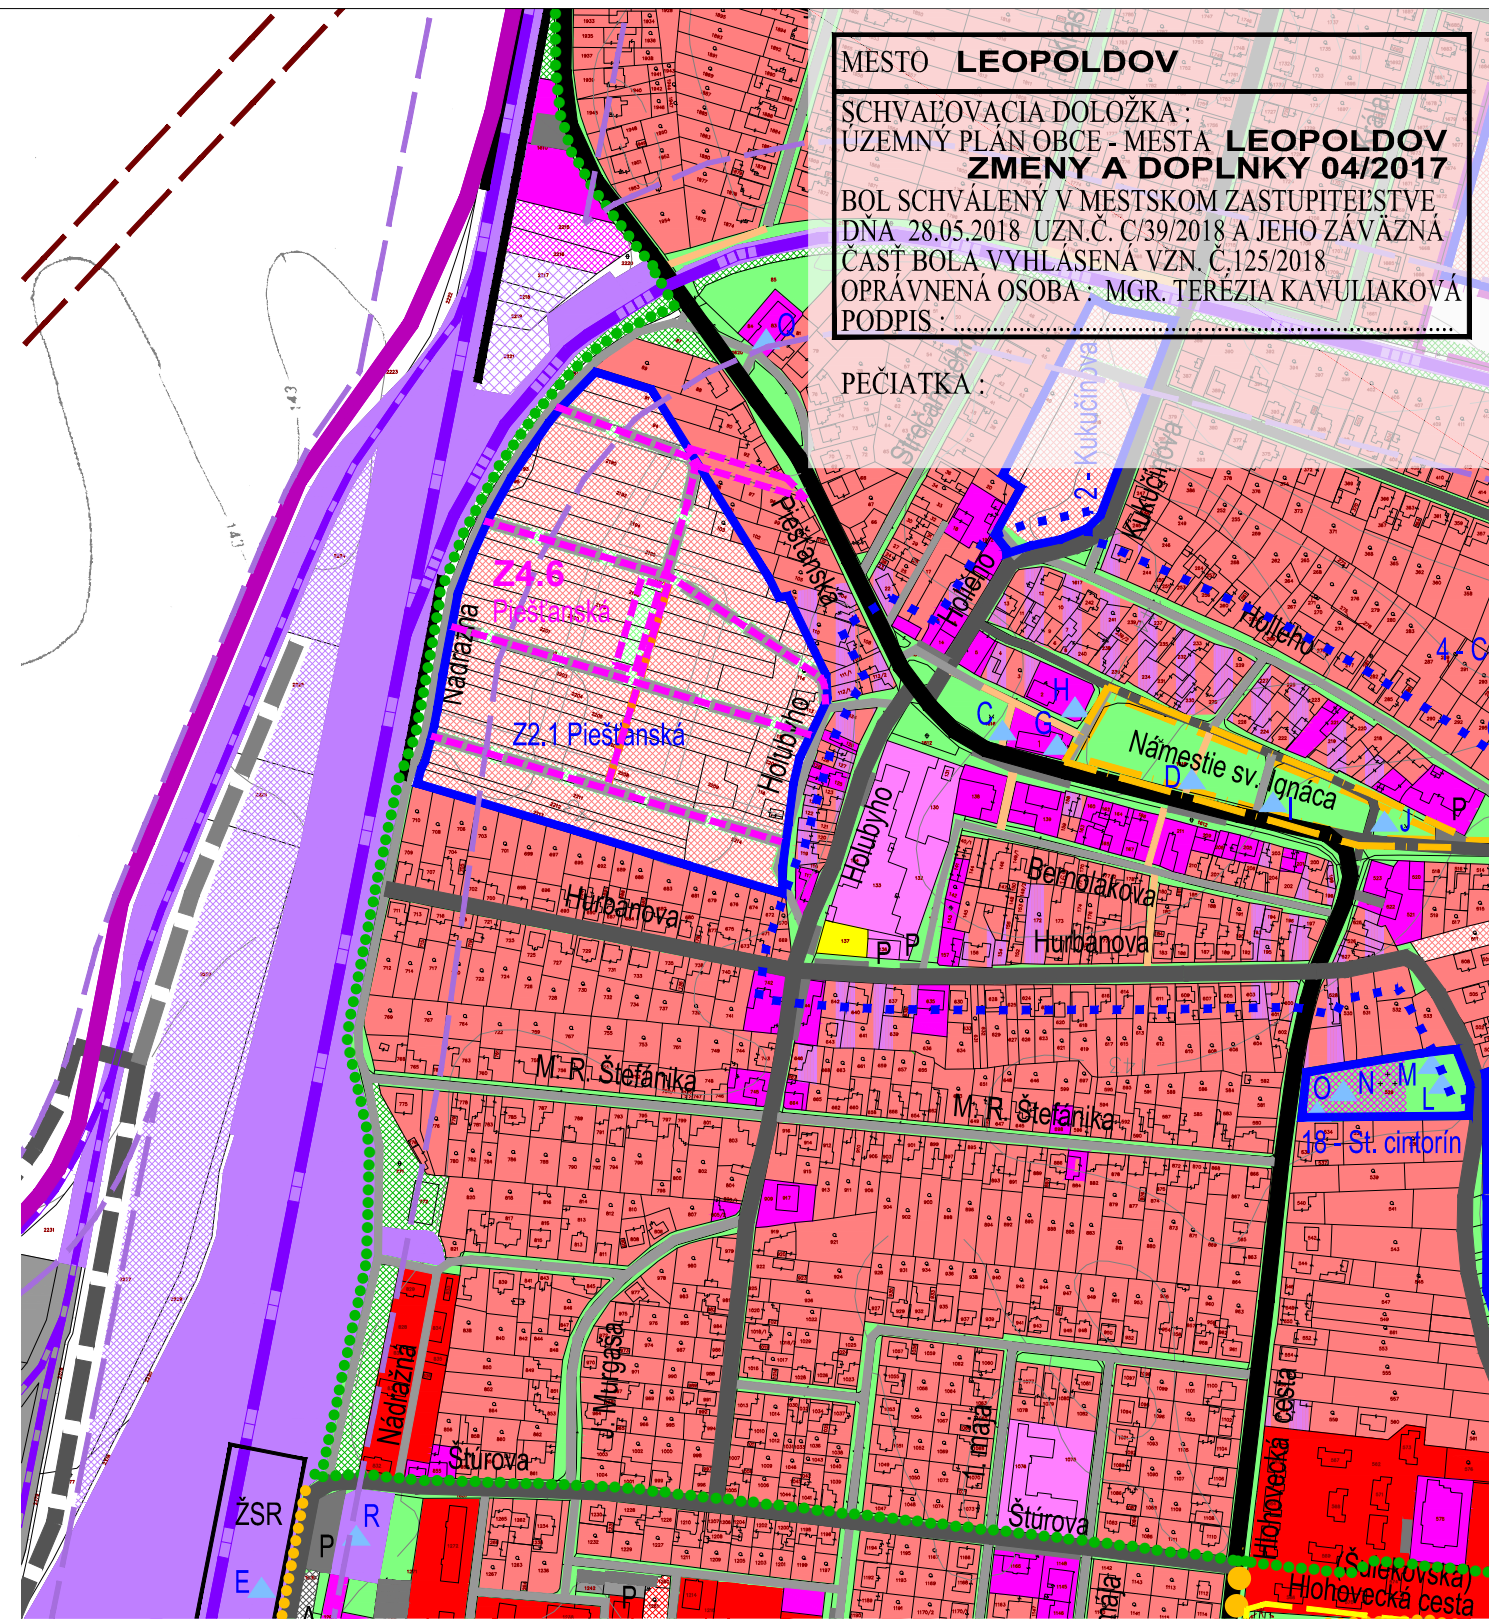

ZMENY A DOPLNKY 04/2017 - ČISTOPIS
ÚPN-O LEOPOLDOV
objednávateľ
spracovateľ
MESTO LEOPOLDOV
Ing. arch. Eva Krupová
autorizovaný architekt SKA
spracované máj 2018 M 1:5000
KOMPLEXNÝ URBANISTICKÝ NÁVRH B.03.b

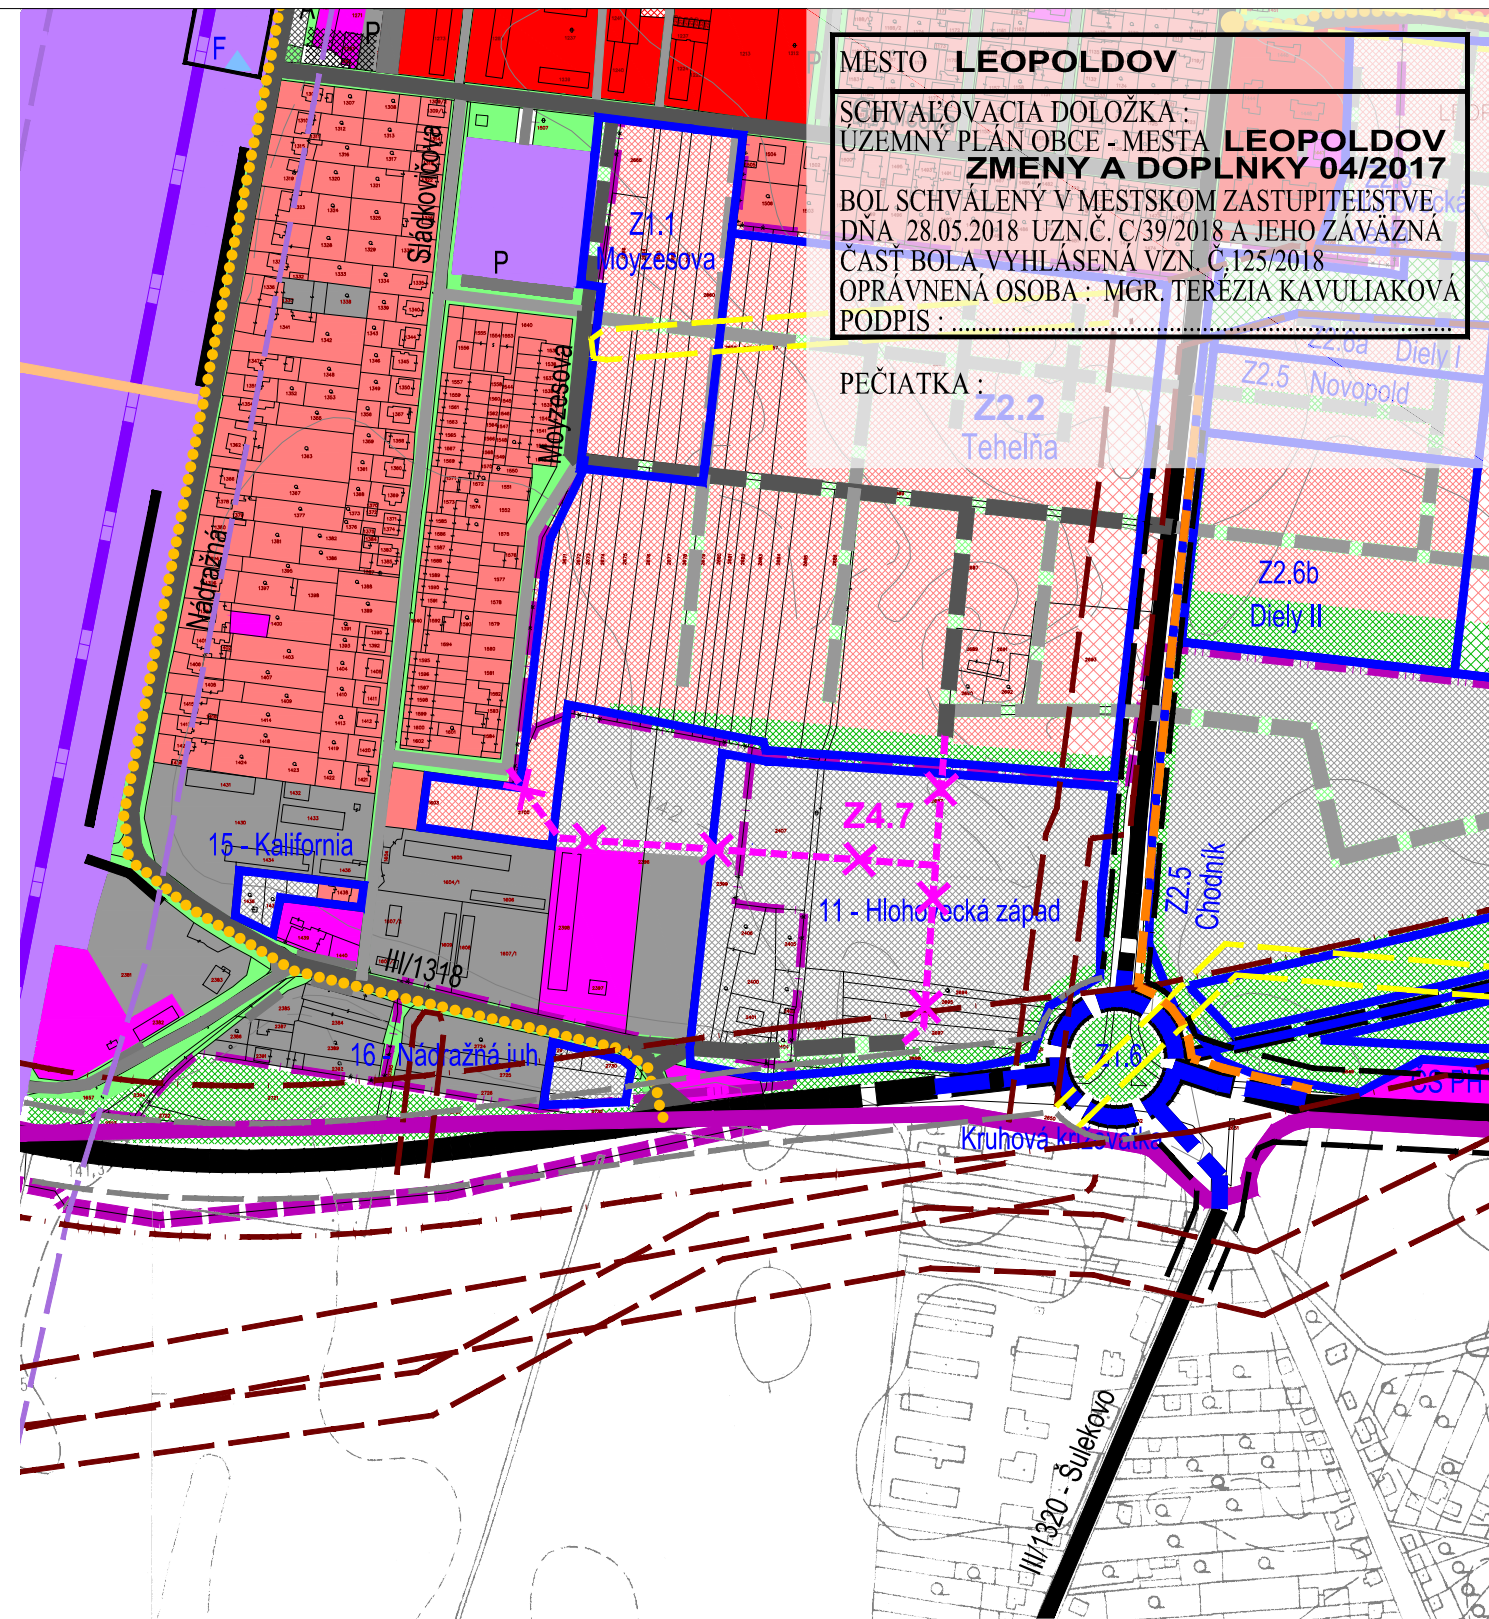

ZMENY A DOPLNKY 04/2017 - ČISTOPIS
ÚPN-O LEOPOLDOV
objednávateľ
spracovateľ
MESTO LEOPOLDOV
Ing. arch. Eva Krupová
autorizovaný architekt SKA
spracované máj 2018 M 1:5000
KOMPLEXNÝ URBANISTICKÝ NÁVRH B.03.c

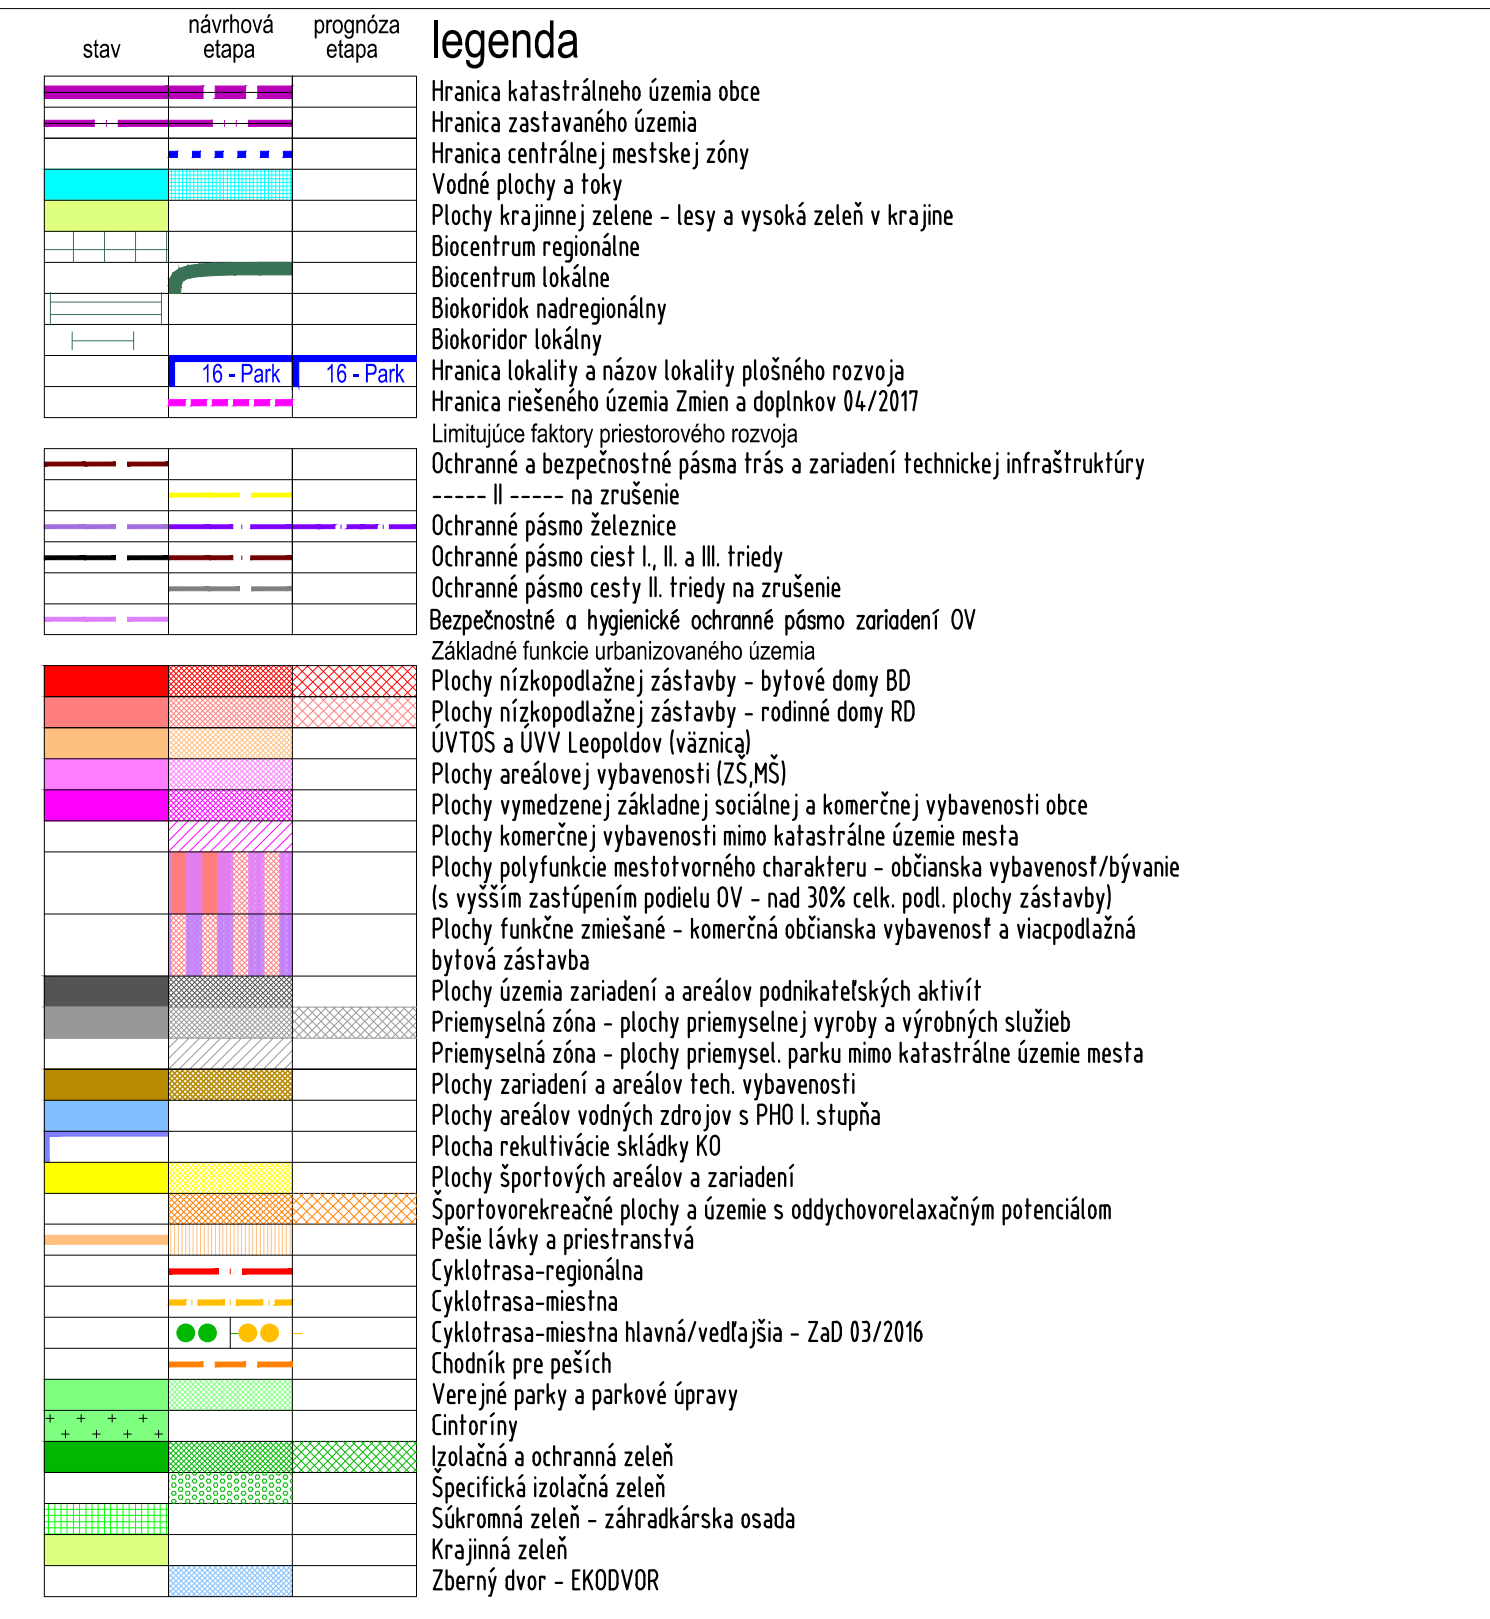

ZMENY A DOPLNKY 04/2017 - ČISTOPIS
ÚPN-O LEOPOLDOV
objednávateľ
spracovateľ
MESTO LEOPOLDOV
Ing. arch. Eva Krupová
autorizovaný architekt SKA
spracované máj 2018 M 1:5000
KOMPLEXNÝ URBANISTICKÝ NÁVRH B.03



ZMENY A DOPLNKY 04/2017 - ČISTOPIS
ÚPN-O LEOPOLDOV
objednávateľ
spracovateľ
MESTO LEOPOLDOV
Ing. arch. Eva Krupová
autorizovaný architekt SKA
spracované máj 2018 M 1:5000
KOMPLEXNÝ URBANISTICKÝ NÁVRH B.03