


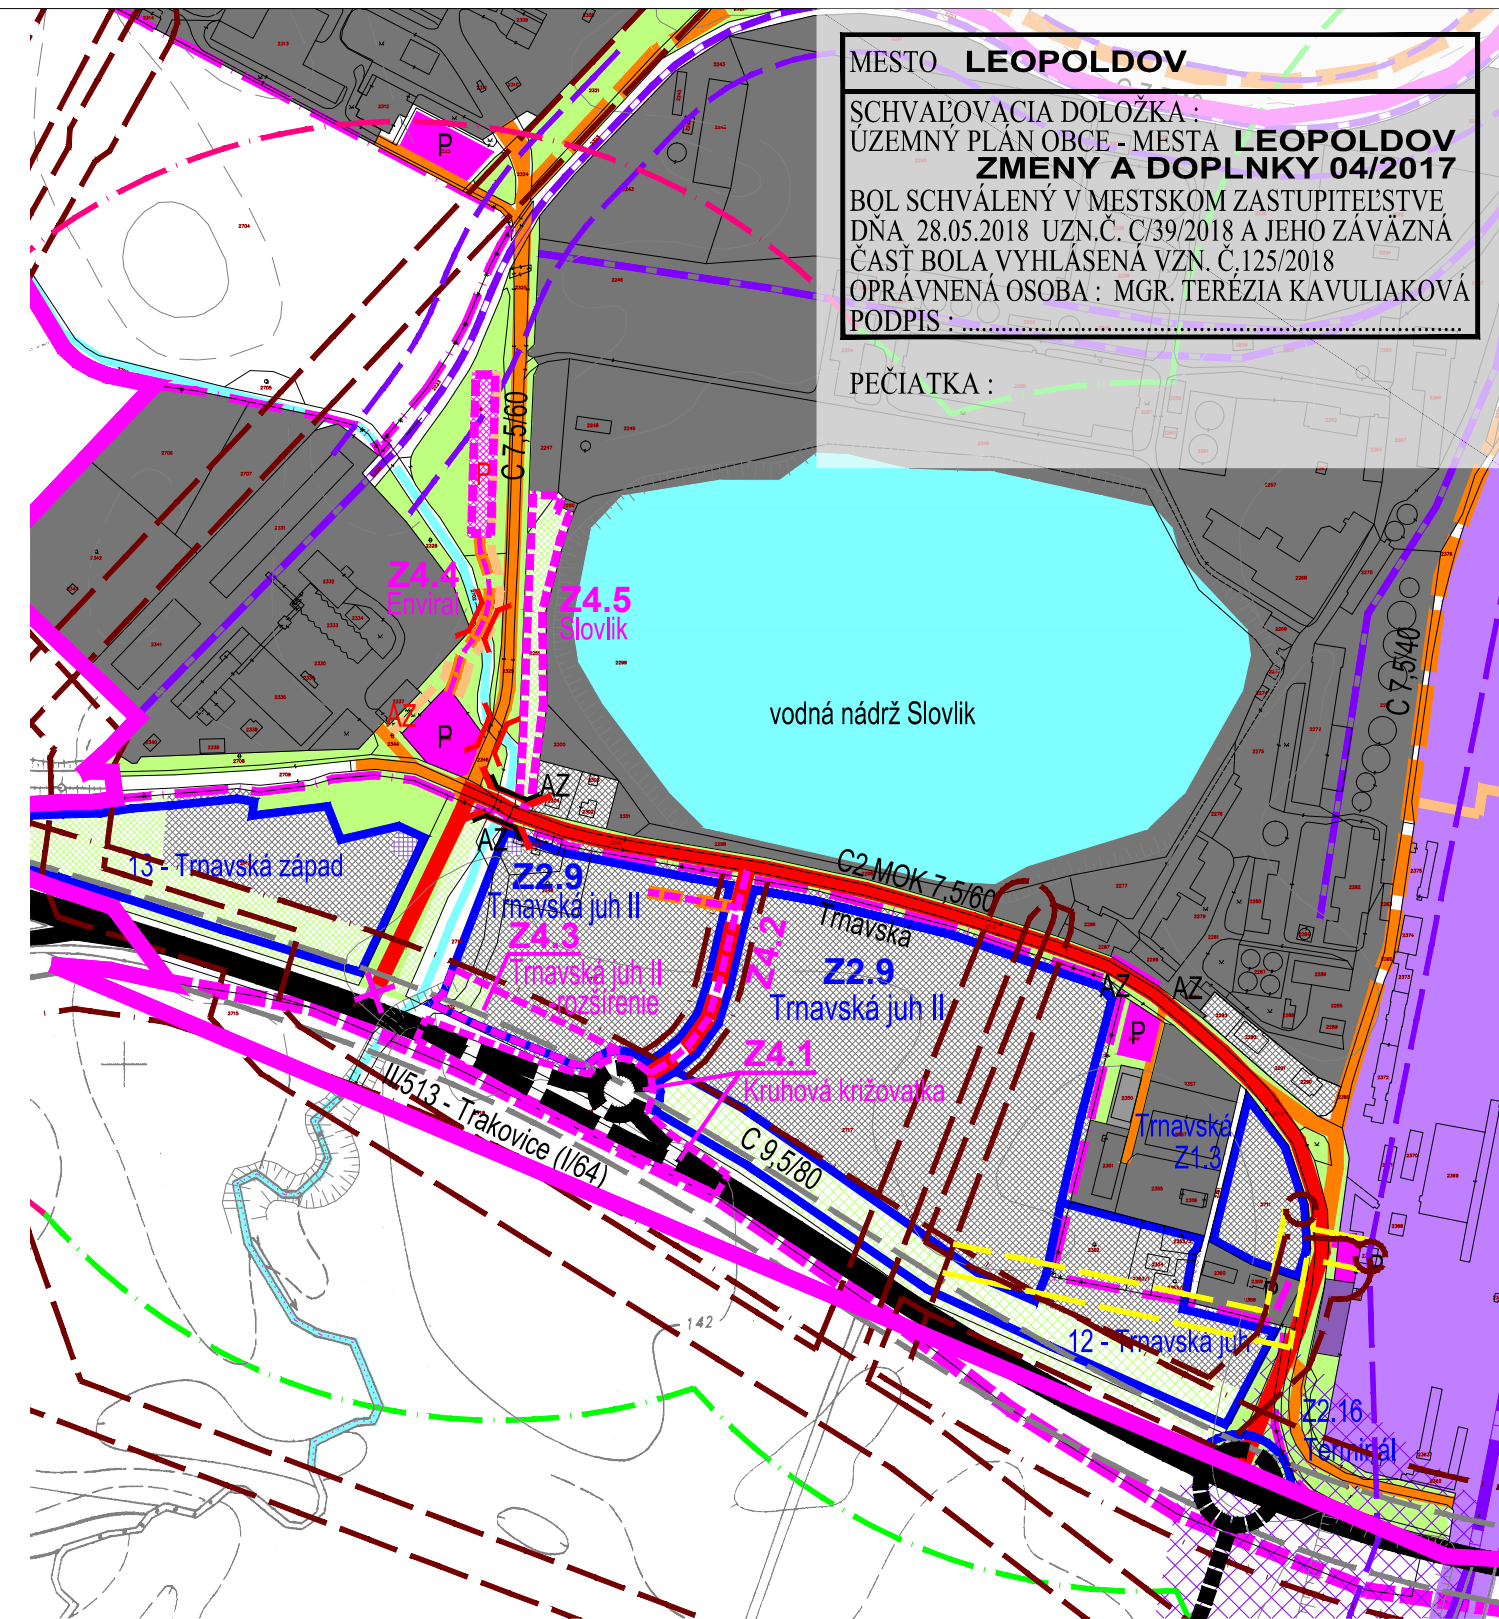

ZMENY A DOPLNKY 04/2017 - ČISTOPIS

ÚPN-O LEOPOLDOV


objednávateľ
spracovateľ
zodpovedný projektant

MESTO LEOPOLDOV
Ing. arch. Eva Krupová
Blanka Nomiľnerová

spracované máj 2018 M 1:5000

DOPRAVA

B.04.a

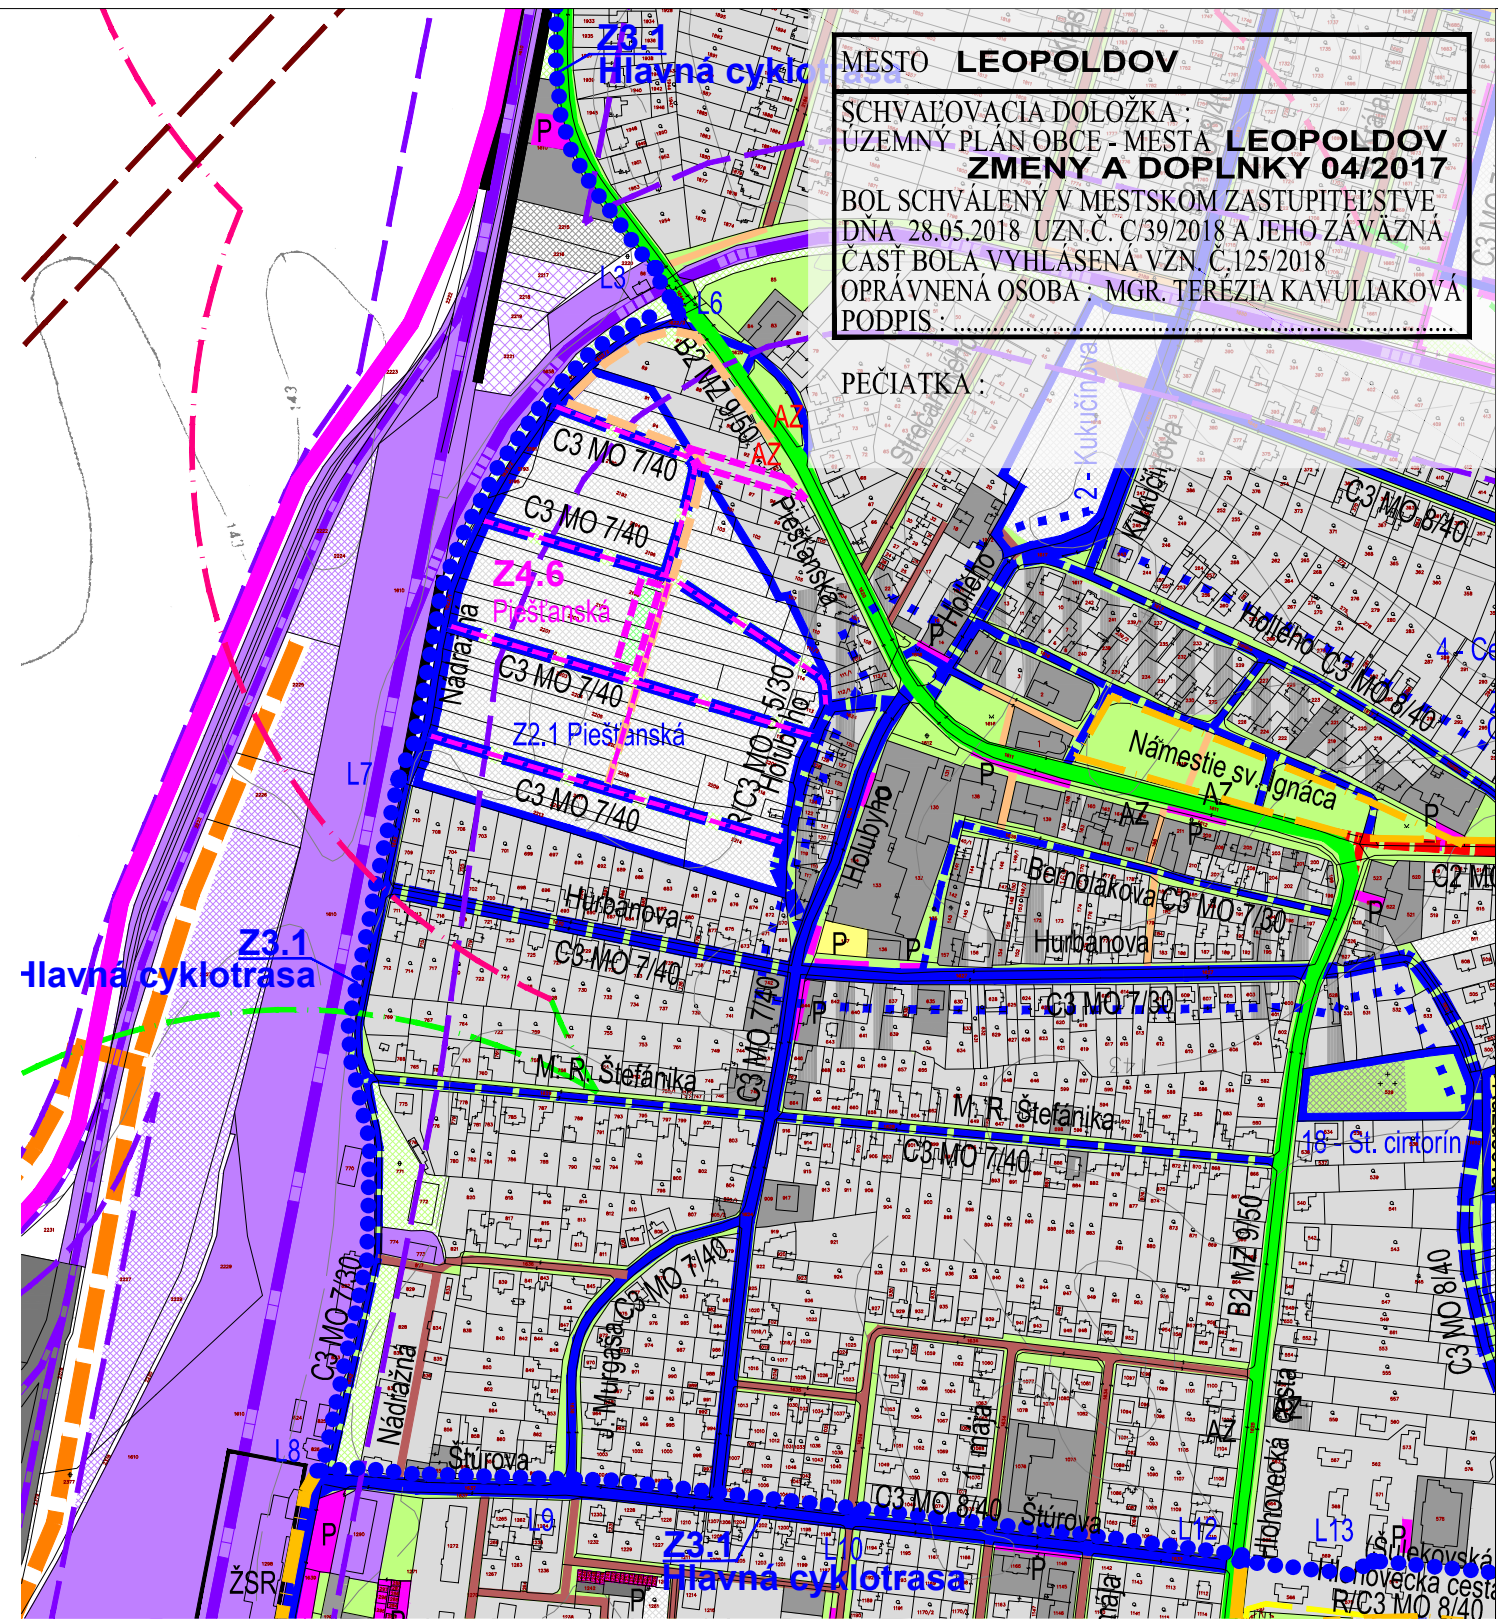

ZMENY A DOPLNKY 04/2017 - ČISTOPIS

ÚPN-O LEOPOLDOV


objednávateľ
spracovateľ
zodpovedný projektant

MESTO LEOPOLDOV
Ing. arch. Eva Krupová
Blanka Nomiľnerová

spracované máj 2018 M 1:5000

DOPRAVA

B.04.b

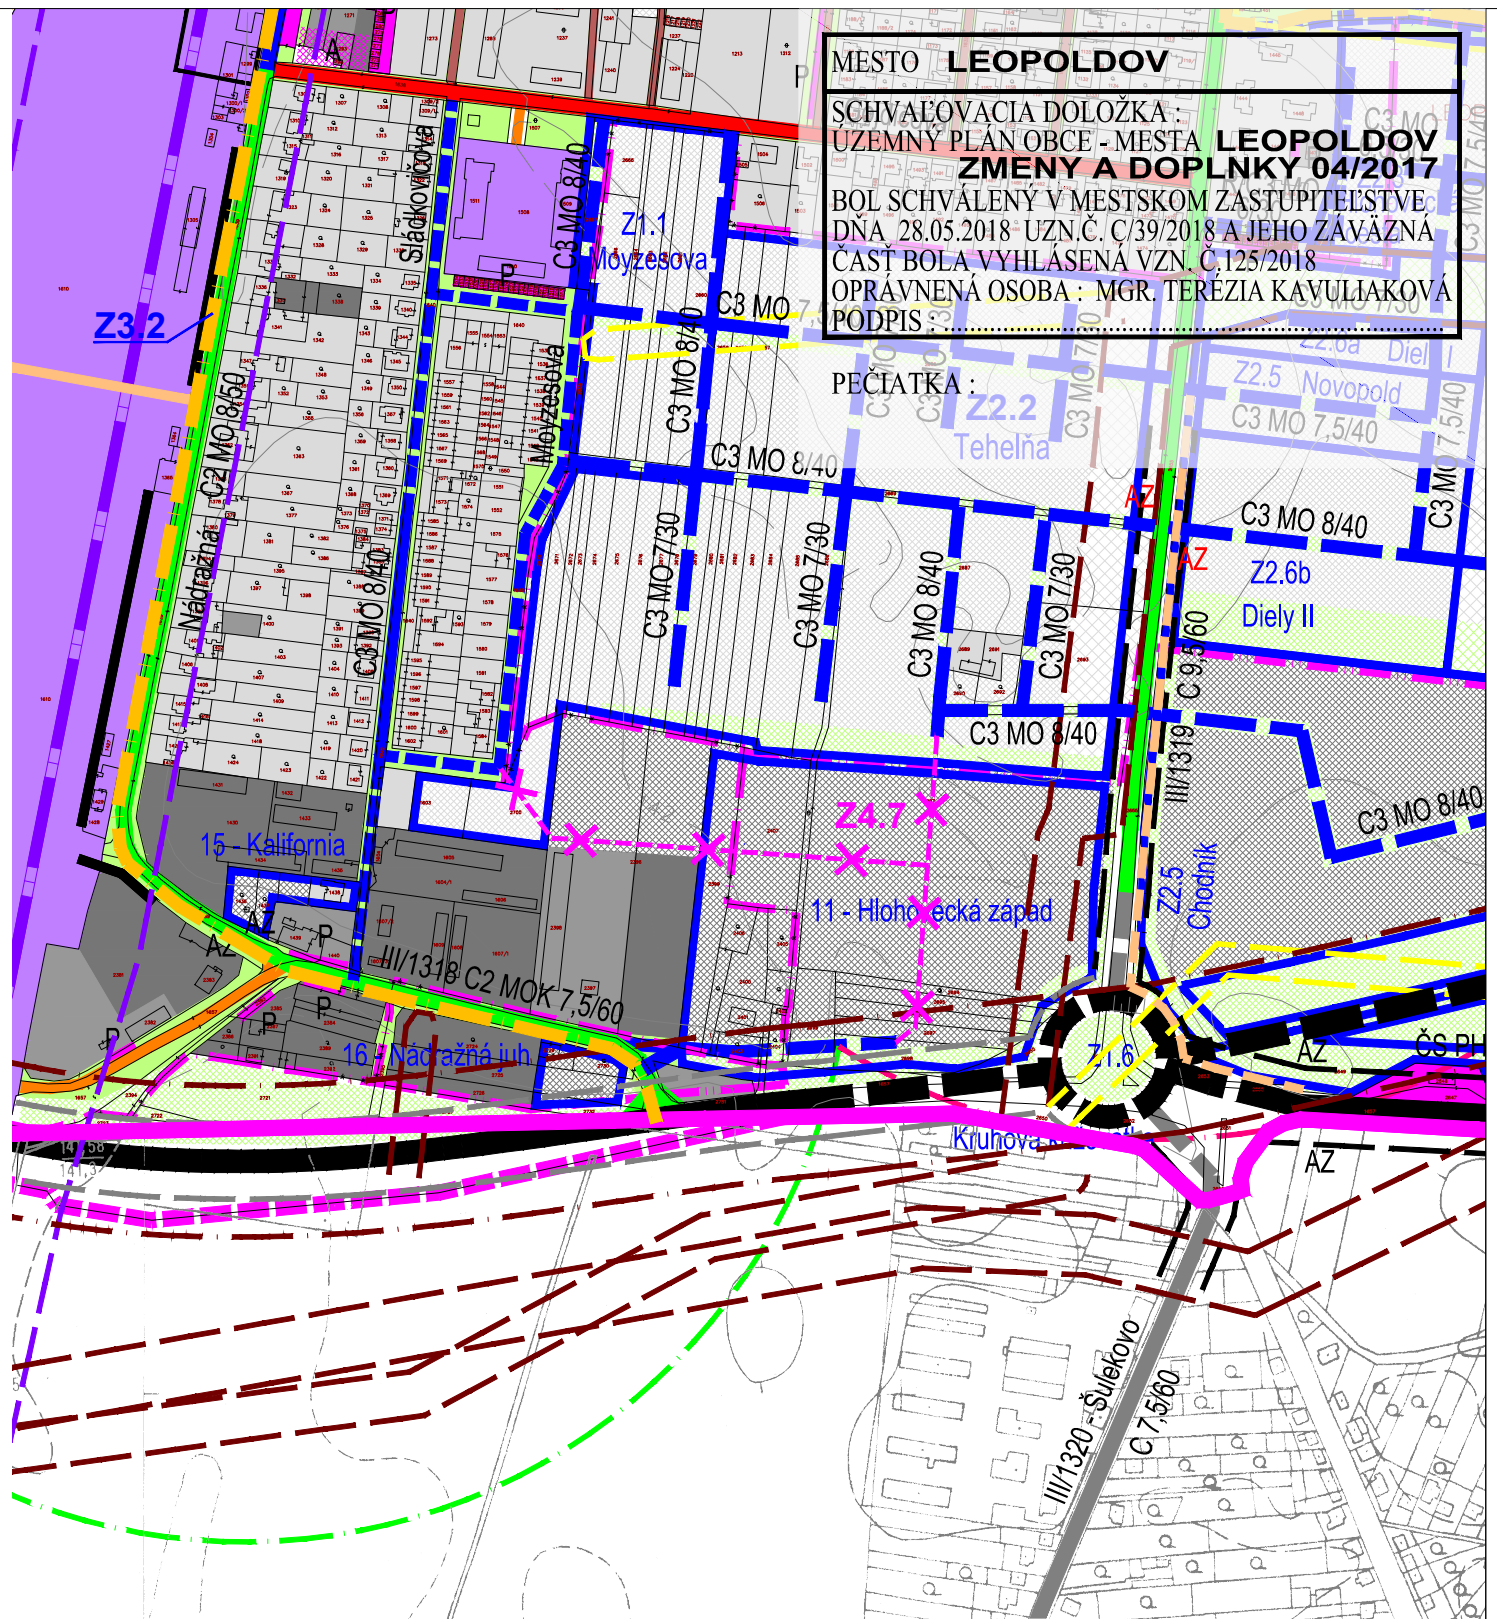

ZMENY A DOPLNKY 04/2017 - ČISTOPIS

ÚPN-O LEOPOLDOV


objednávateľ
spracovateľ
zodpovedný projektant

MESTO LEOPOLDOV
Ing. arch. Eva Krupová
Blanka Nomiľnerová

spracované máj 2018 M 1:5000

DOPRAVA

B.04.c

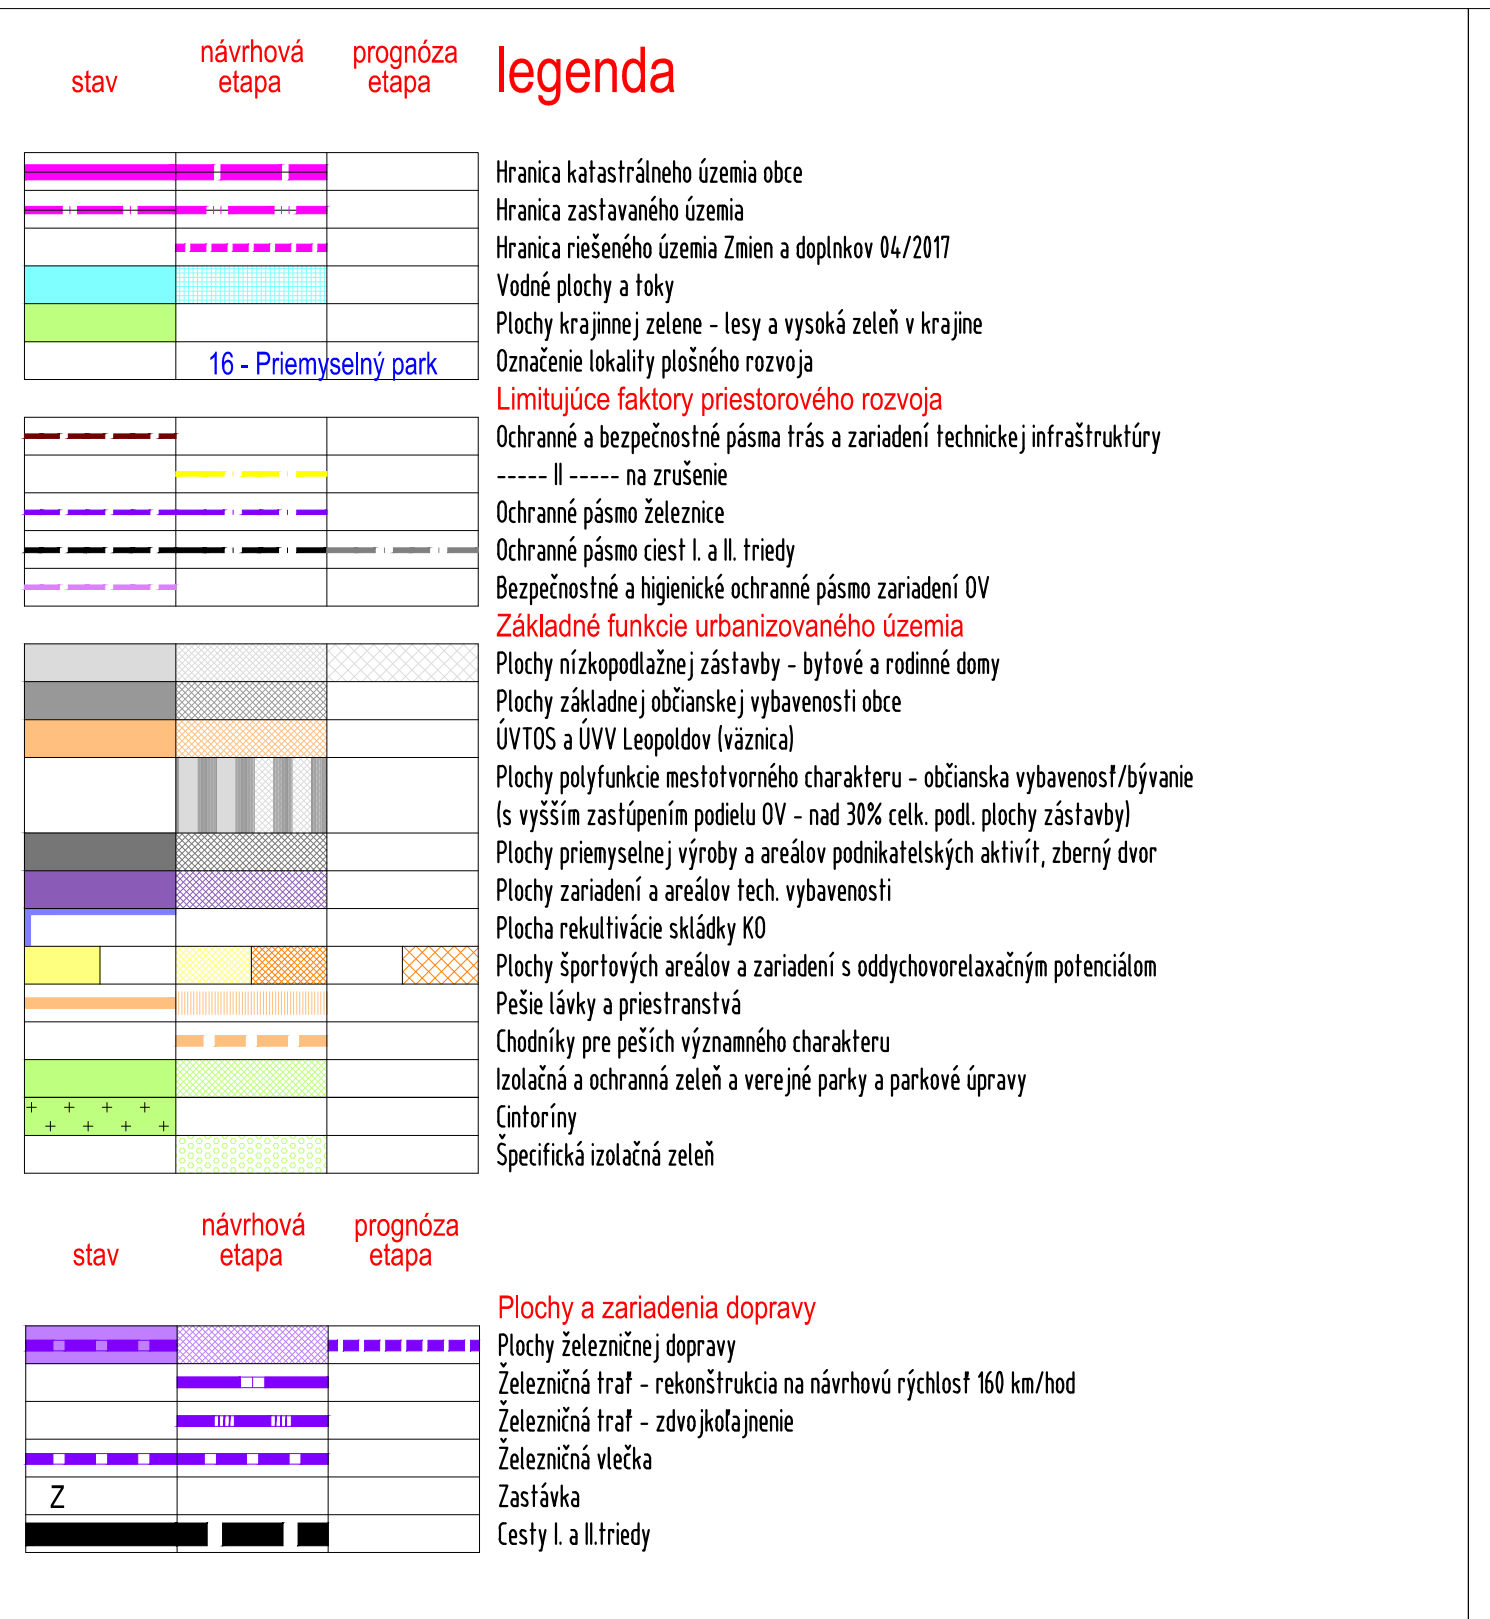

ZMENY A DOPLNKY 04/2017 - ČISTOPIS

ÚPN-O LEOPOLDOV


objednávateľ
spracovateľ
zodpovedný projektant

MESTO LEOPOLDOV
Ing. arch. Eva Krupová
Blanka Nomiľnerová

spracované máj 2018 M 1:5000

DOPRAVA

B.04

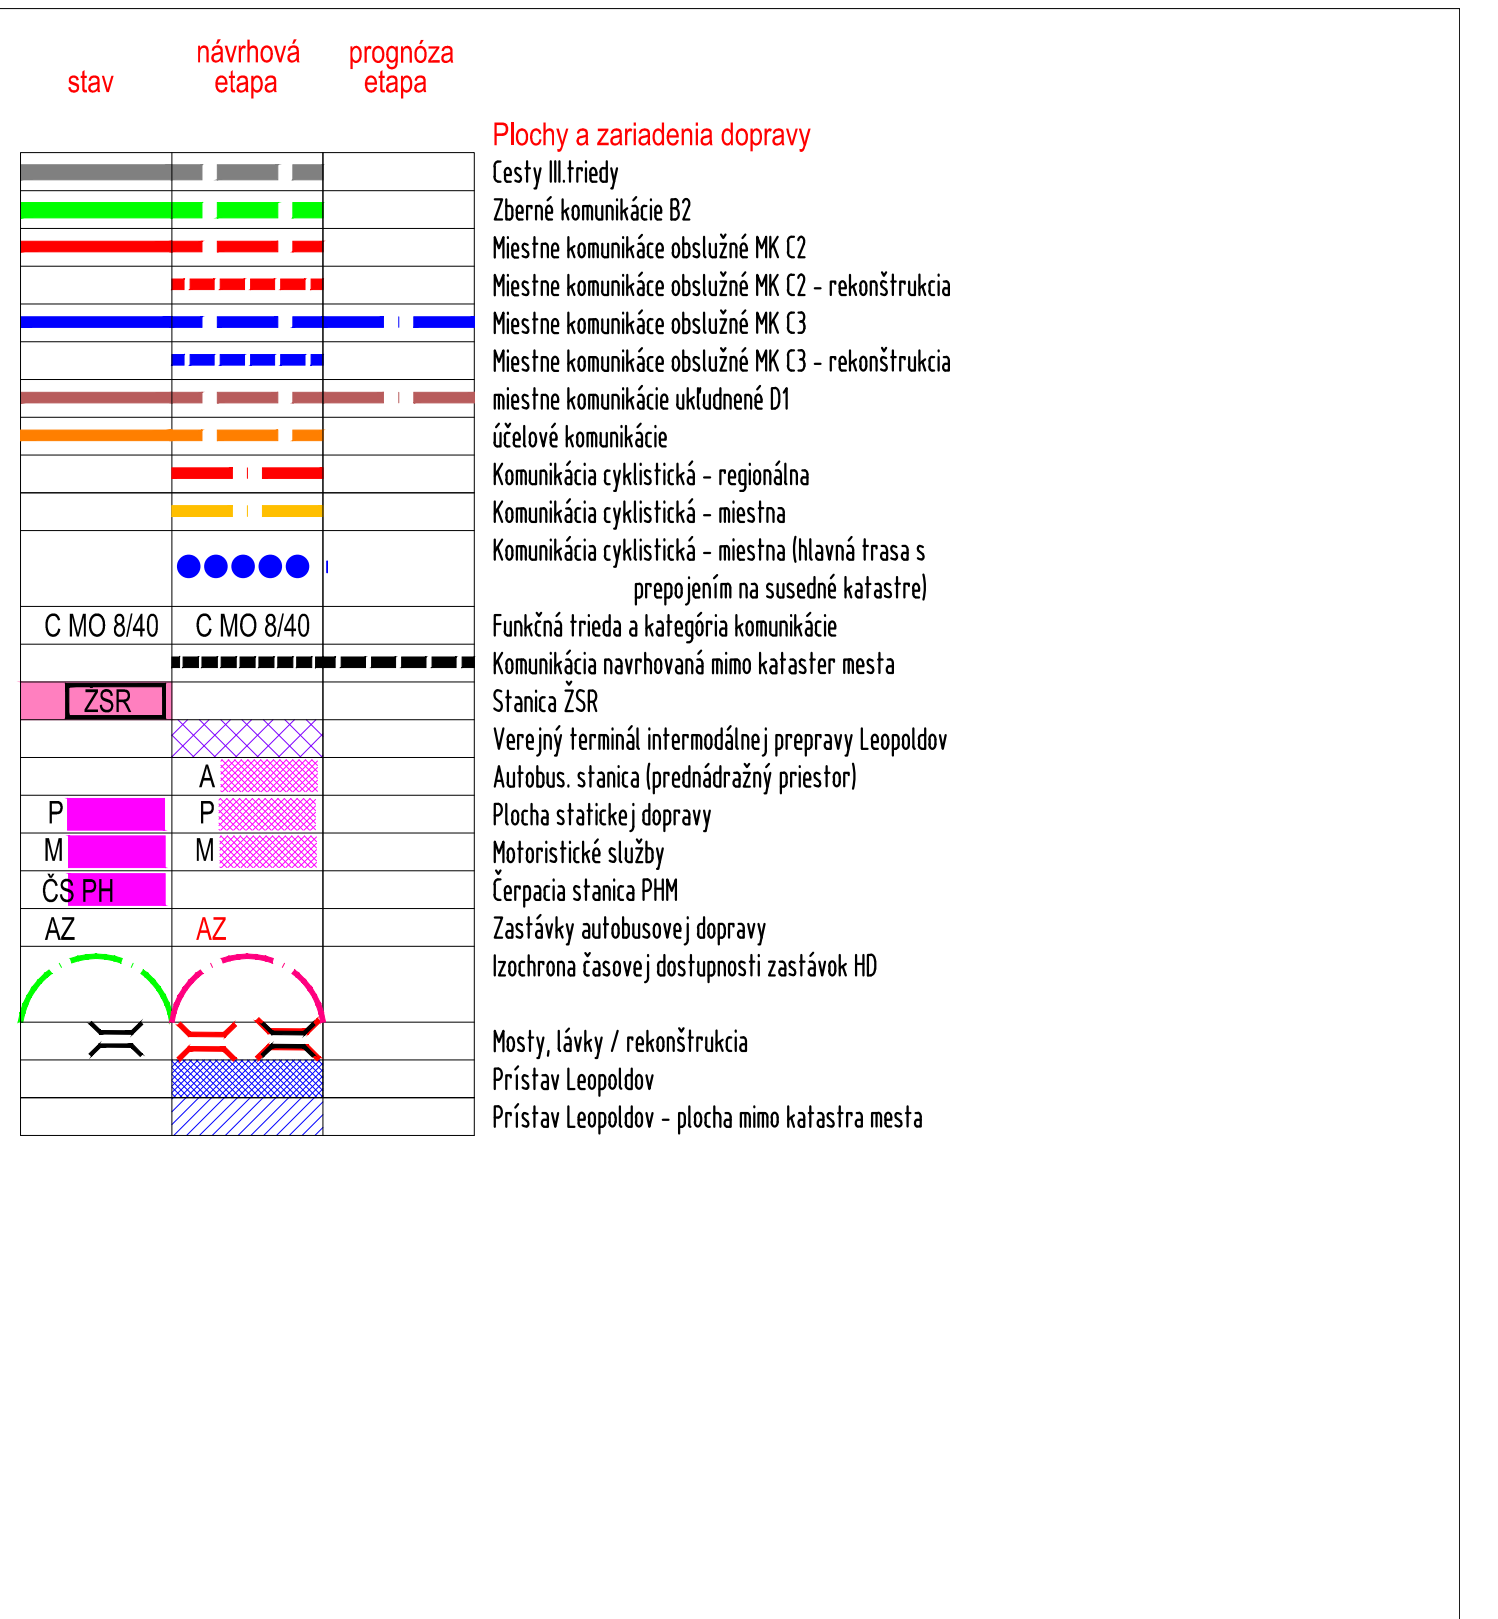

ZMENY A DOPLNKY 04/2017 - ČISTOPIS

ÚPN-O LEOPOLDOV

objednávateľ
spracovateľ
zodpovedný projektant

MESTO LEOPOLDOV
Ing. arch. Eva Krupová
Blanka Nomiľnerová

spracované máj 2018 M 1:5000

DOPRAVA

B.04