


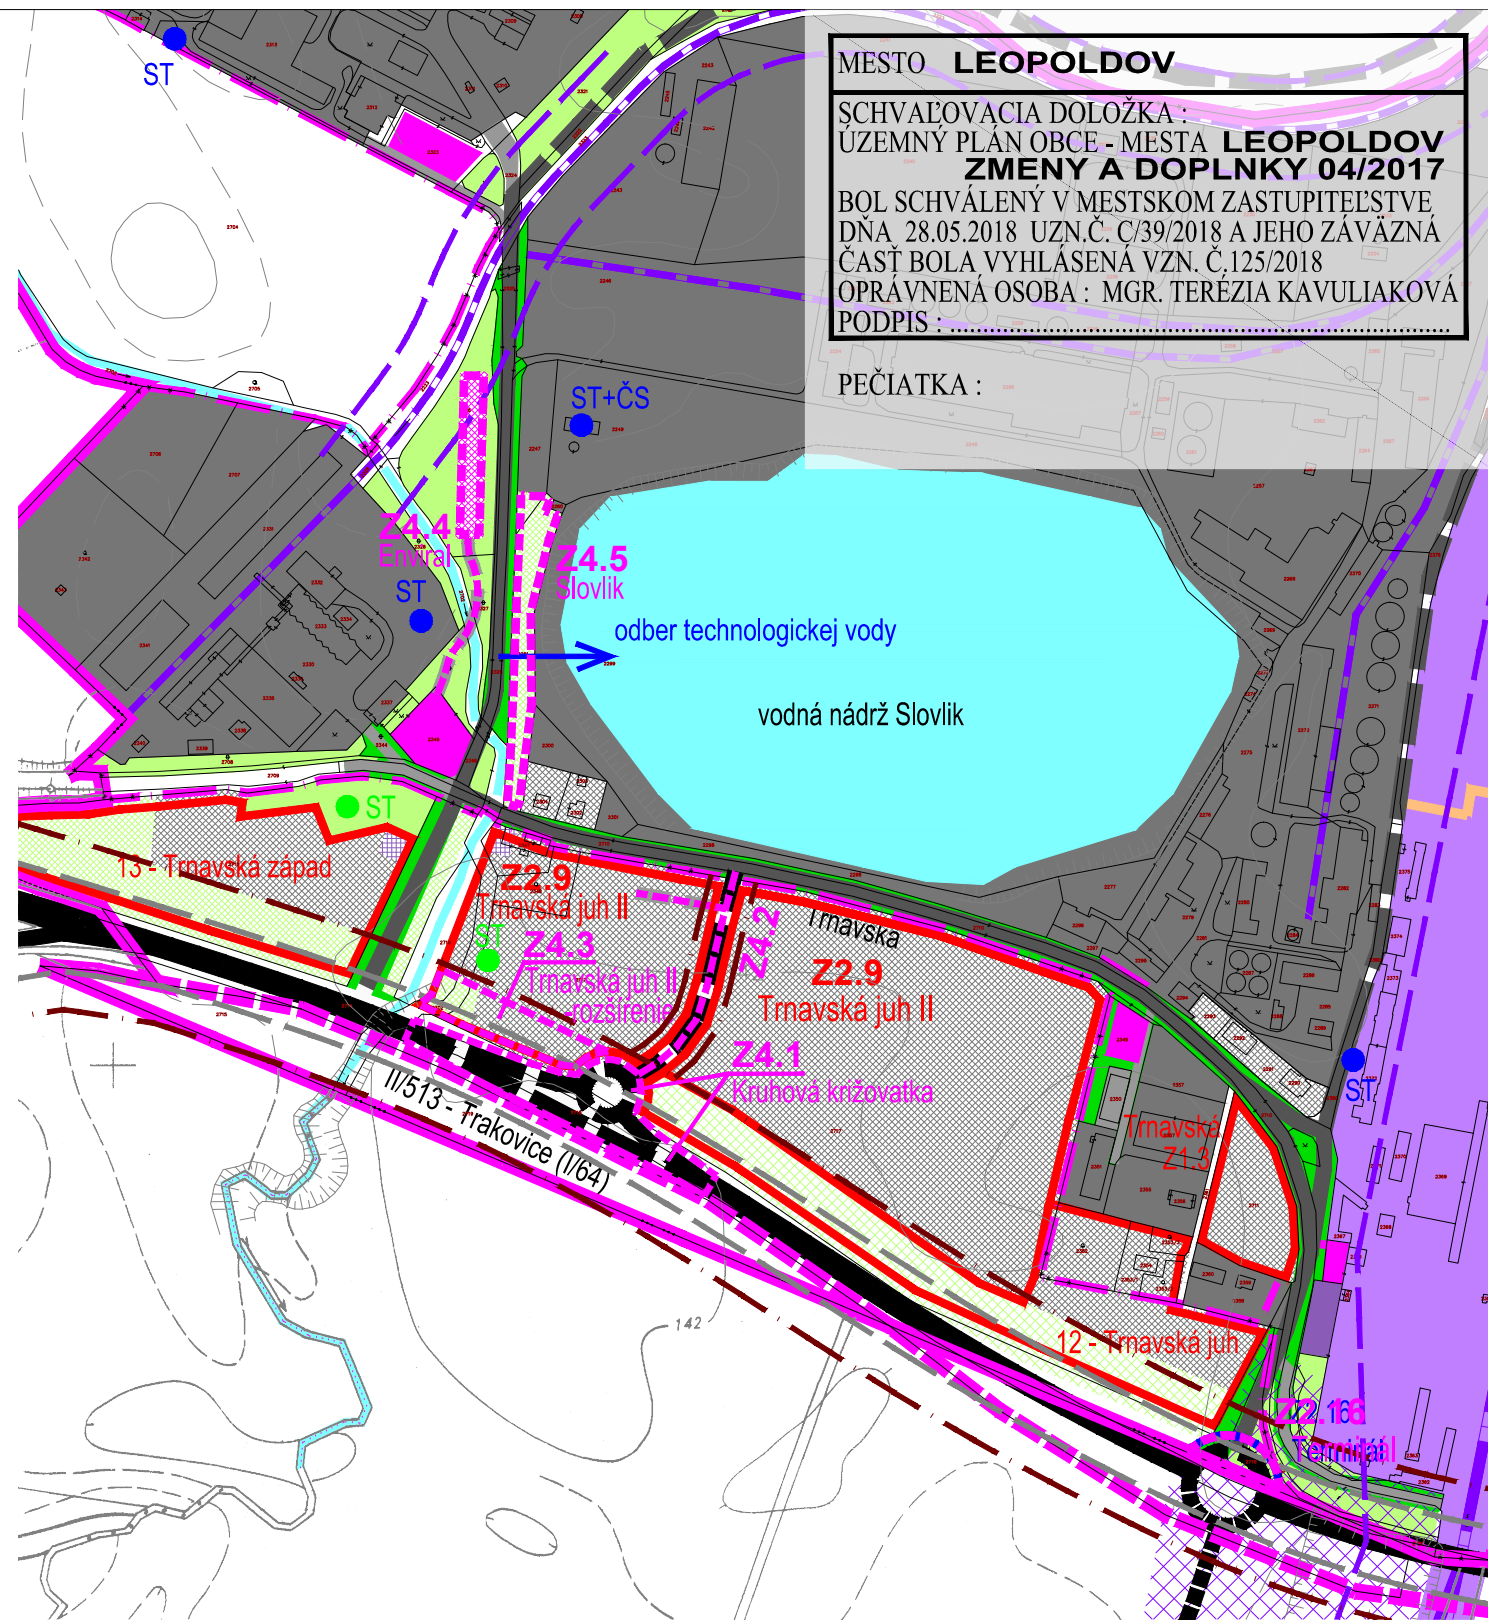

MESTO LEOPOLDOV
SCHVAĽOVACIA DOLOŽKA :
ÚZEMNÝ PLAN OBCE - MESTA LEOPOLDOV
ZMENY A DOPLNKY 04/2017
BOL SCHVAĽENÝ V MESTSKOM ZASTUPITEĽSTVE
DŇA 28.05.2018 UZN.Č. C/39/2018 A JEHO ZÁVÄZNÁ
ČASŤ BOLA VYHLÁSENÁ VZN. Č.125/2018
OPRAVNENÁ OSOBA : MGR. TERÉZIA KAVULIAKOVÁ
PODPIS :

PEČIATKA :

ZMENY A DOPLNKY 04/2017 - ČISTOPIS

ÚPN-O LEOPOLDOV


objednávateľ
spracovateľ
zodpovedný projektant

MESTO LEOPOLDOV
Ing. arch. Eva Krupová
Ing. Ján Šprinka

spracované

máj 2018 M 1:5000

NÁVRH VODOVODU B.06.a

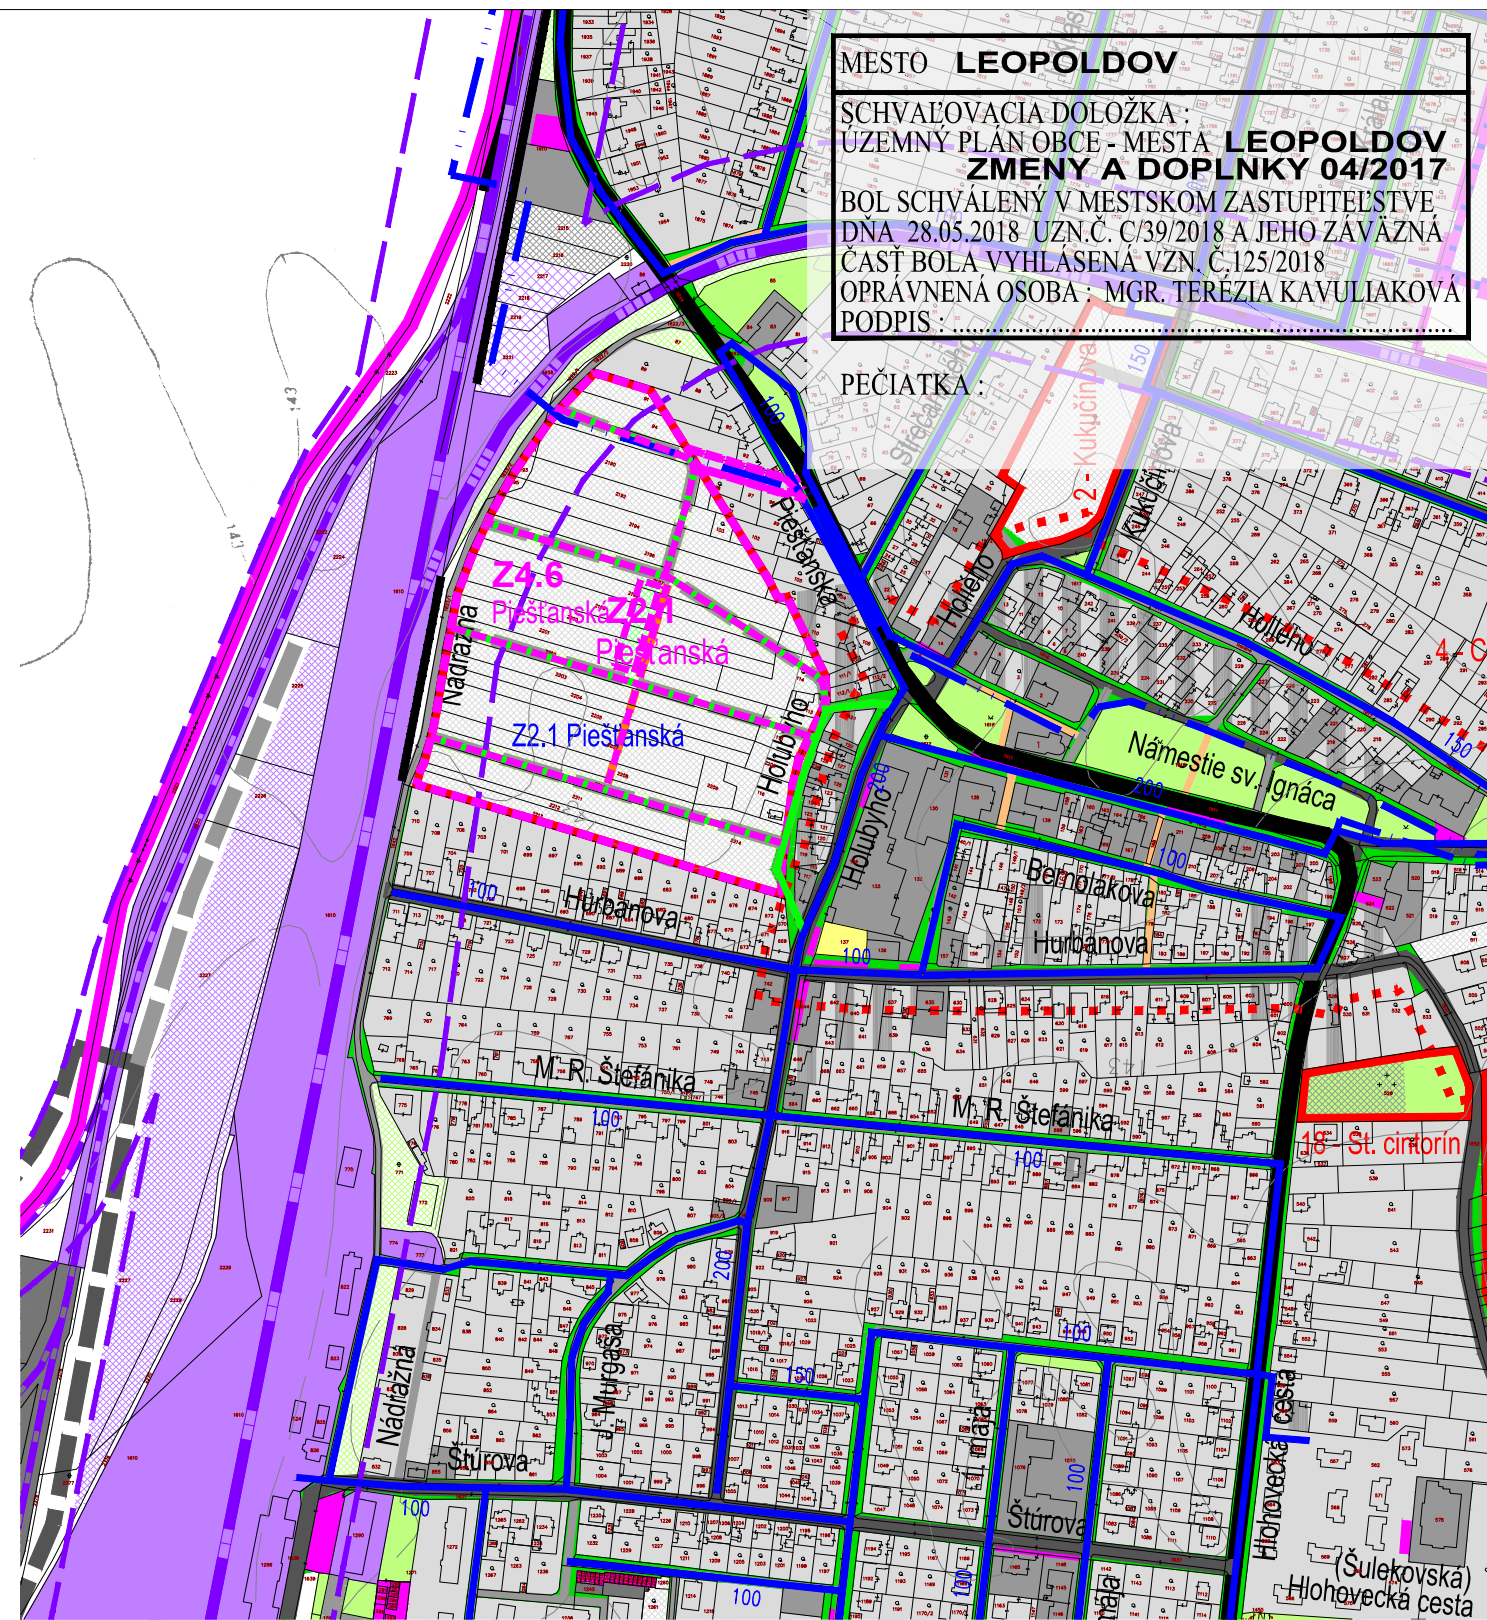

MESTO LEOPOLDOV
SCHVAĽOVACIA DOLOŽKA :
ÚZEMNÝ PLAN OBCE - MESTA LEOPOLDOV
ZMENY A DOPLNKY 04/2017
BOL SCHVAĽENÝ V MESTSKOM ZASTUPITEĽSTVE
DŇA 28.05.2018 UZN.Č. C/39/2018 A JEHO ZÁVÄZNÁ
ČASŤ BOLA VYHLÁSENÁ VZN. Č.125/2018
OPRAVNENÁ OSOBA : MGR. TERÉZIA KAVULIAKOVÁ
PODPIS :

PEČIATKA :

ZMENY A DOPLNKY 04/2017 - ČISTOPIS

ÚPN-O LEOPOLDOV


objednávateľ
spracovateľ
zodpovedný projektant

MESTO LEOPOLDOV
Ing. arch. Eva Krupová
Ing. Ján Šprinka

spracované

máj 2018 M 1:5000

NÁVRH VODOVODU B.06.b

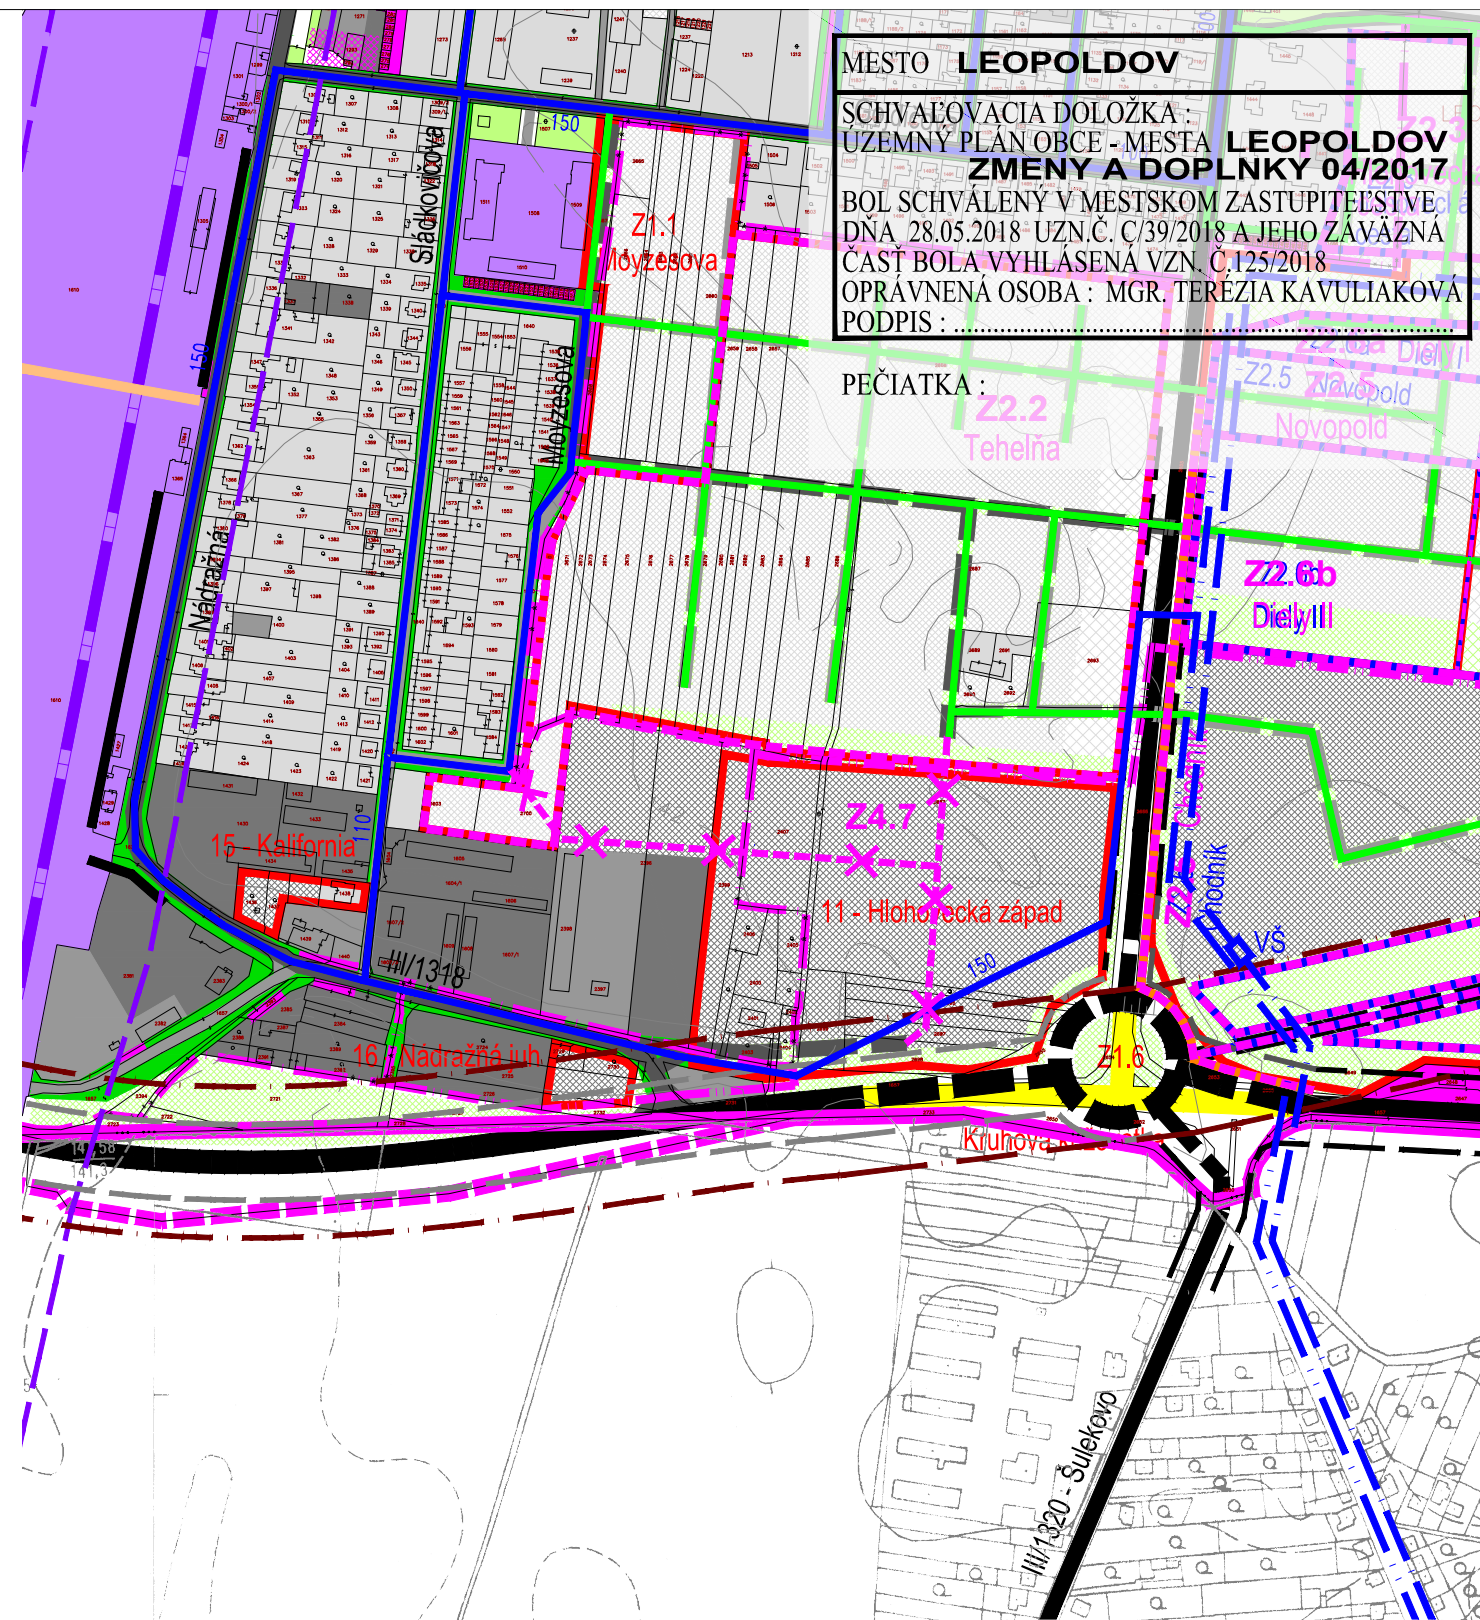

MESTO LEOPOLDOV
SCHVAĽOVACIA DOLOŽKA :
ÚZEMNÝ PLAN OBCE - MESTA LEOPOLDOV
ZMENY A DOPLNKY 04/2017
BOL SCHVAĽENÝ V MESTSKOM ZASTUPITEĽSTVE
DŇA 28.05.2018 UZN.Č. C/39/2018 A JEHO ZÁVÄZNÁ
ČASŤ BOLA VYHLÁSENÁ VZN. Č.125/2018
OPRAVNENÁ OSOBA : MGR. TERÉZIA KAVULIAKOVÁ
PODPIS :

PEČIATKA :

ZMENY A DOPLNKY 04/2017 - ČISTOPIS

ÚPN-O LEOPOLDOV


objednávateľ
spracovateľ
zodpovedný projektant

MESTO LEOPOLDOV
Ing. arch. Eva Krupová
Ing. Ján Šprinka

spracované

máj 2018 M 1:5000

NÁVRH VODOVODU B.06.c

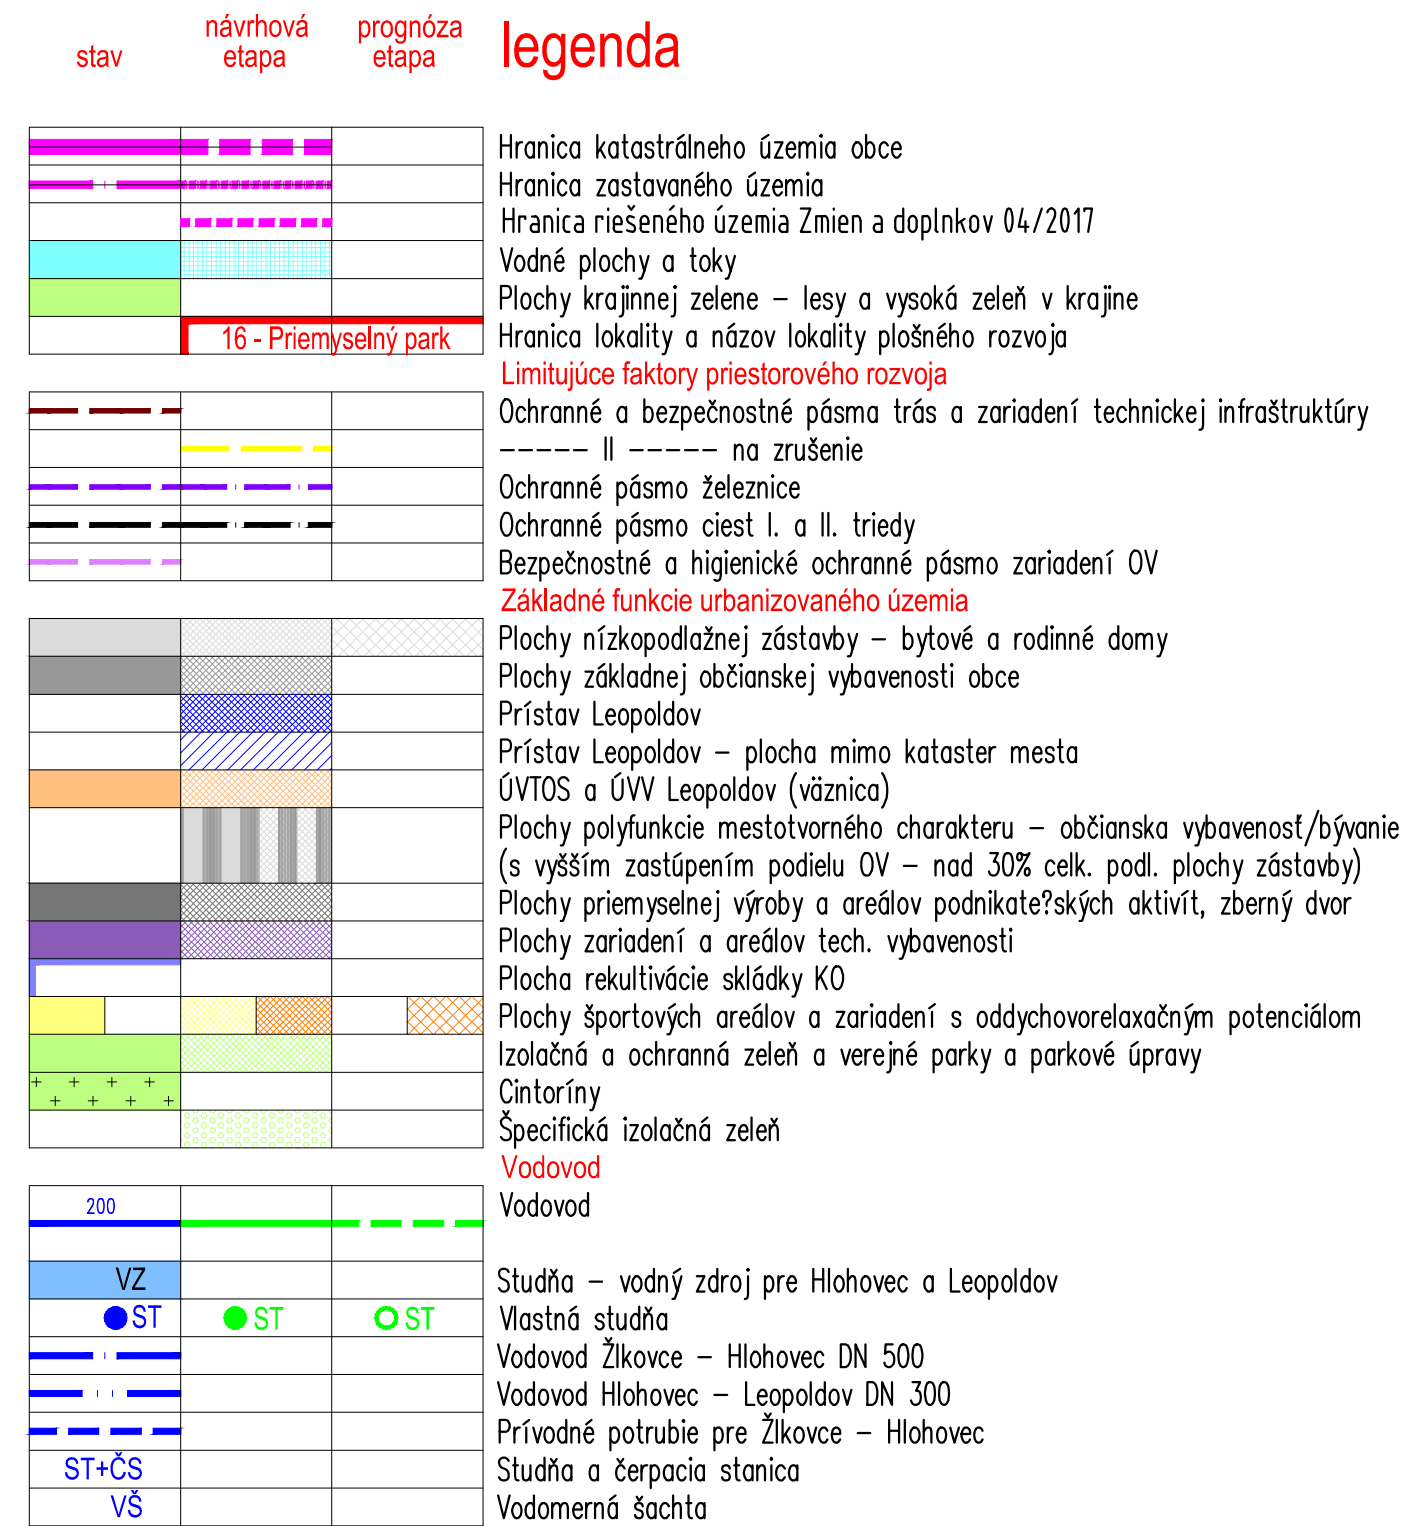

stav
návrhová
etapa
prognóza
etapa

legenda

Hranica katastrálneho územia obce
Hranica zastavaného územia
Hranica riešeného územia Zmien a doplnkov 04/2017
Vodné plochy a toky
Plochy krajinej zelene – lesy a vysoká zeleň v krajine
Hranica lokality a názov lokality plošného rozvoja
Limitujúce faktory priestorového rozvoja
Ochranné a bezpečnostné pásma trás a zariadení technickej infraštruktúry
----- II ----- na zrušenie
Ochranné pásmo železnice
Ochranné pásmo ciest I. a II. triedy
Bezpečnostné a hygienické ochranné pásmo zariadení OV
Základné funkcie urbanizovaného územia
Plochy nízkopodlažnej zástavby – bytové a rodinné domy
Plochy základnej občianskej vybavenosti obce
Prístav Leopoldov
Prístav Leopoldov – plocha mimo kataster mesta
ÚVTOS a ÚVV Leopoldov (vážnica)
Plochy polyfunkcie mestotvorného charakteru – občianska vybavenosť/bývanie
(s vyšším zastúpením podielu OV – nad 30% celk. podl. plochy zástavby)
Plochy priemyselnej výroby a areálov podnikateľských aktivít, zberný dvor
Plochy zariadení a areálov tech. vybavenosti
Plocha rekultivácie skládok KO
Plochy športových areálov a zariadení s oddychovorelaxačným potenciálom
Izolačná a ochranná zeleň a verejné parky a parkové úpravy
Cintoríny
Špecifická izolačná zeleň
Vodovod
Vodovod
200
VZ
ST
ST
ST
ST+CS
VŠ
Studňa – vodný zdroj pre Hlohovec a Leopoldov
Vlastná studňa
Vodovod Žikovec – Hlohovec DN 500
Vodovod Hlohovec – Leopoldov DN 300
Prívodné potrubie pre Žikovec – Hlohovec
Studňa a čerpacia stanica
Vodomerná šachta

ZMENY A DOPLNKY 04/2017 - ČISTOPIS

ÚPN-O LEOPOLDOV

objednávateľ
spracovateľ
zodpovedný projektant

MESTO LEOPOLDOV
Ing. arch. Eva Krupová
Ing. Ján Šprinka

spracované

máj 2018 M 1:5000

NÁVRH VODOVODU B.06