



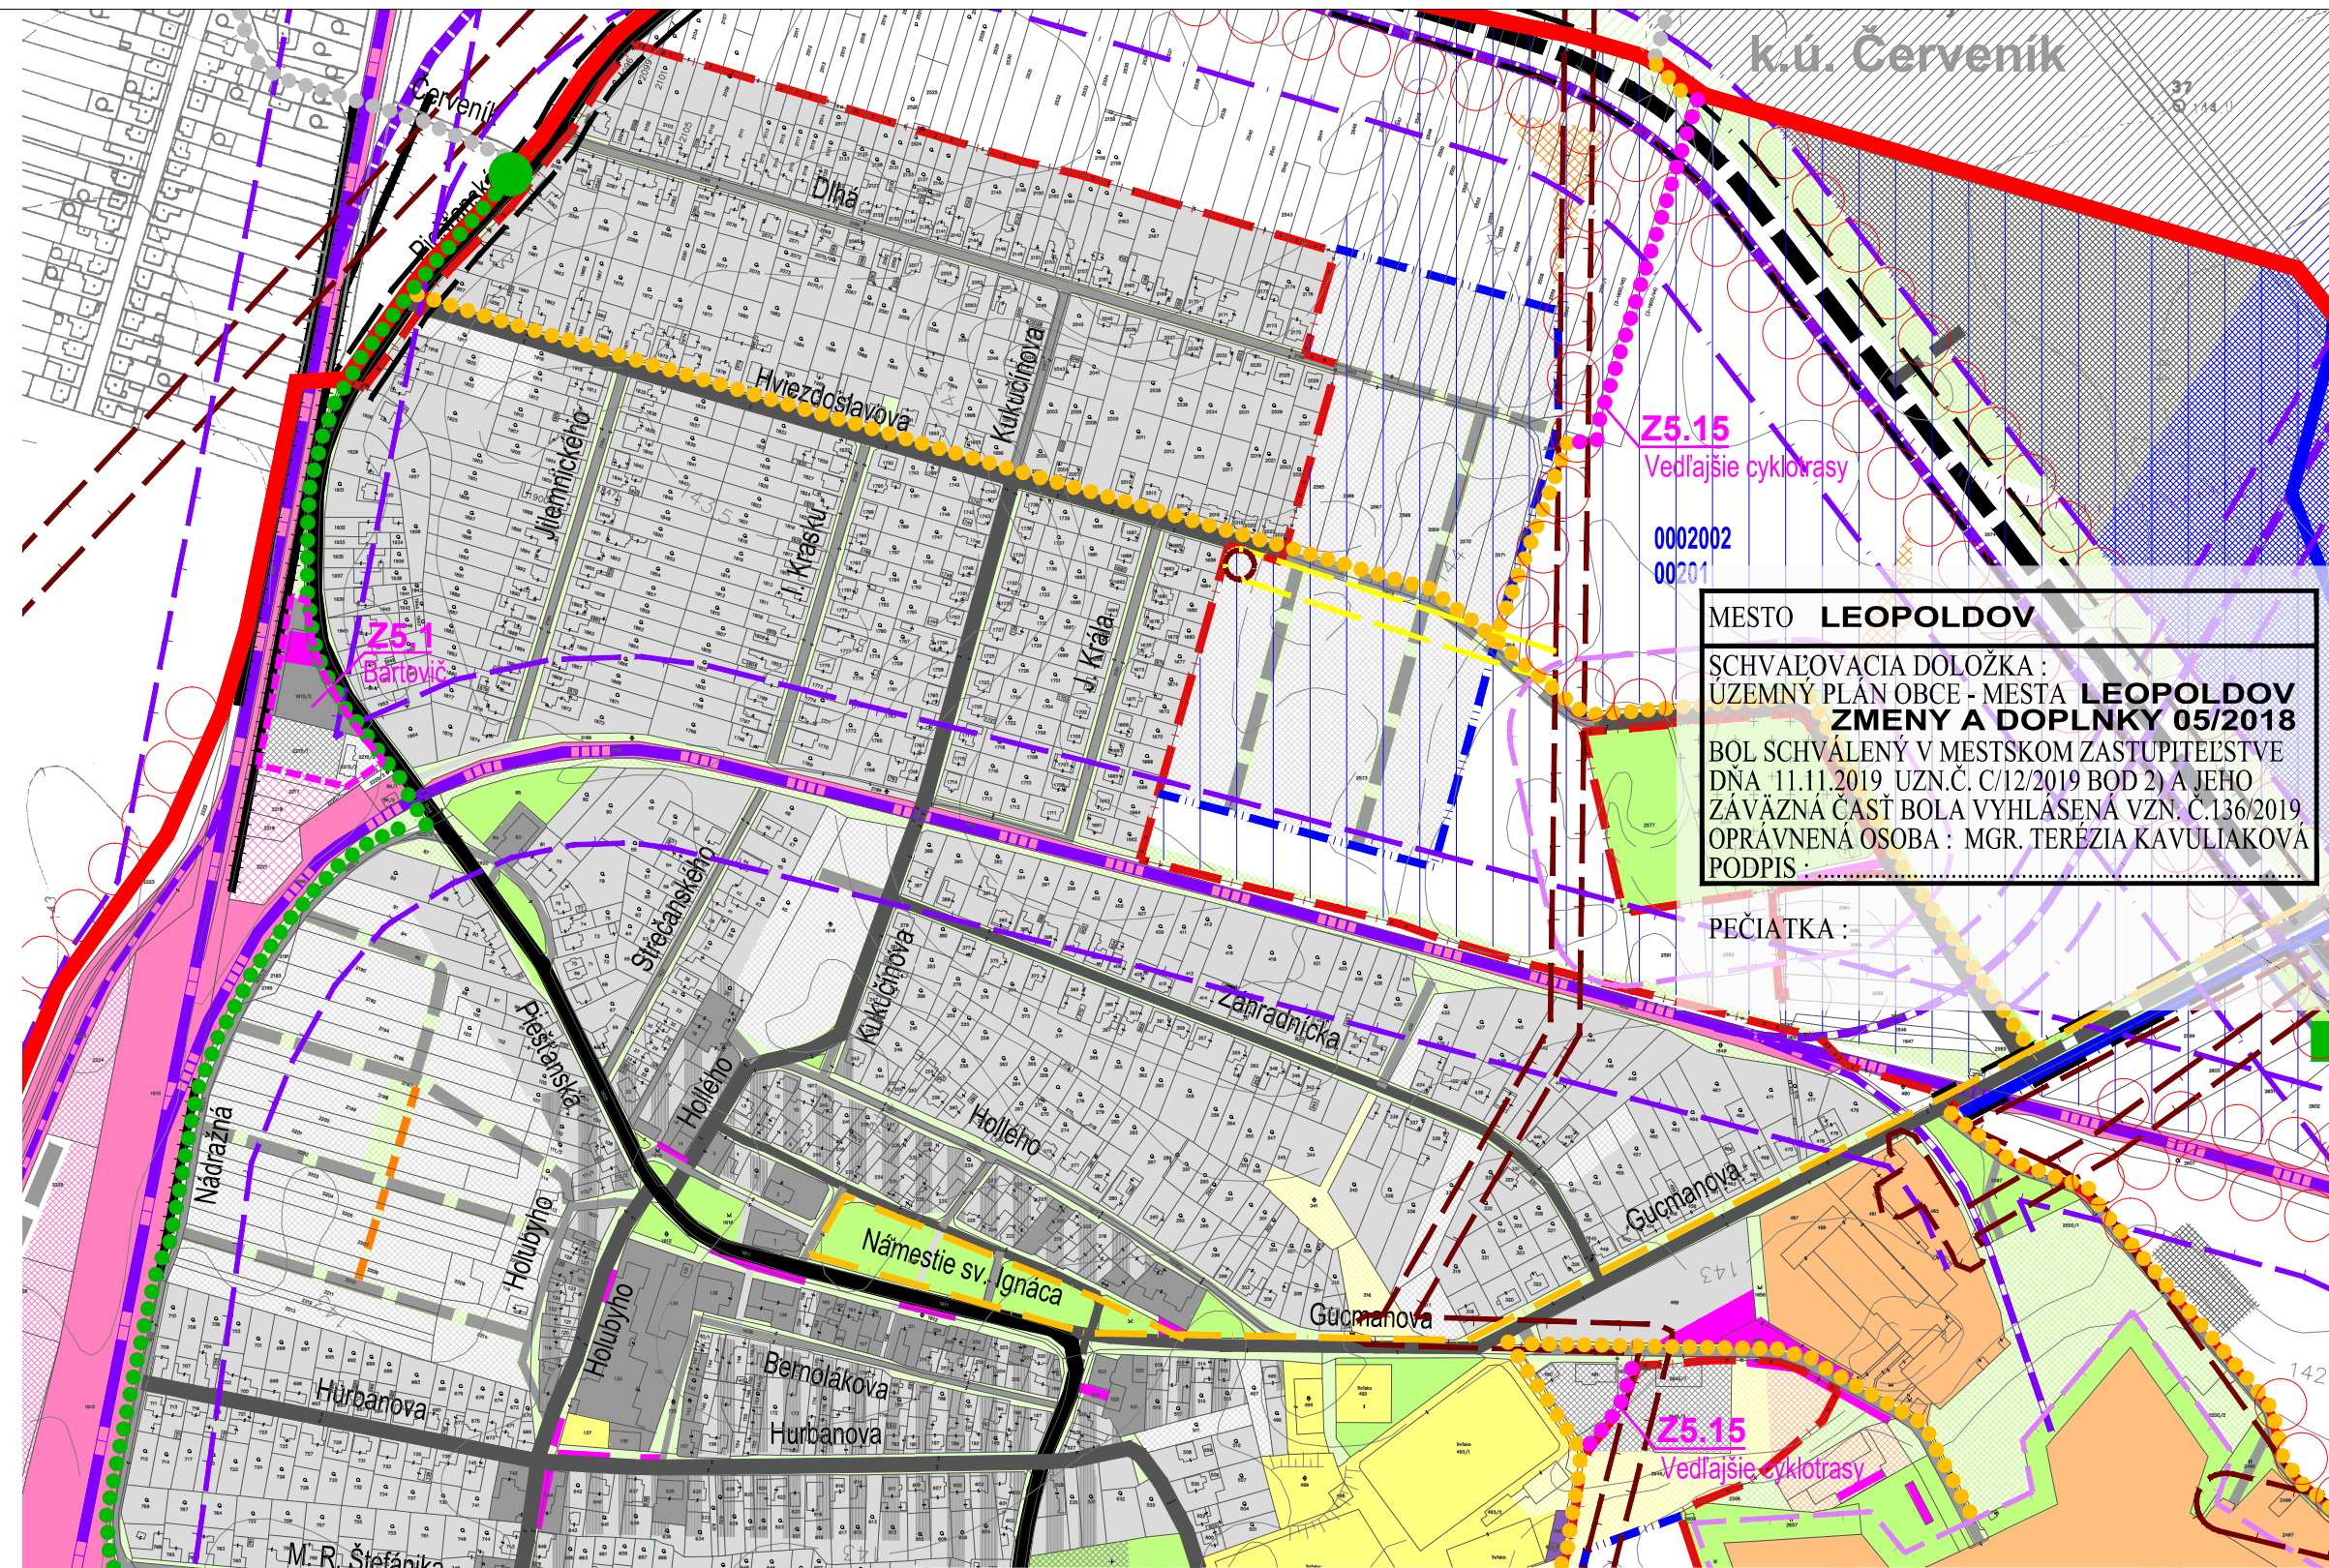


MESTO LEOPOLDOV
SCHVAĽOVACIA DOLOŽKA :
ÚZEMNÝ PLÁN OBCE - MESTA LEOPOLDOV
ZMENY A DOPLNKY 05/2018
BOL SCHVAĽENÝ V MESTSKOM ZASTUPITELSTVE
DŇA 11.11.2019 UZN.Č. C/12/2019 BOD 2) A JEHO
ZÁVÄZNÁ ČASŤ BOLA VYHLASENÁ VZN. Č.136/2019
OPRAVNENÁ OSOBA : MGR. TERÉZIA KAVULIAKOVÁ
PODPIS :

ZMENY A DOPLNKY 05/2018 - ČISTOPIS
ÚPN-O LEOPOLDOV
objednávateľ
spracovateľ
MESTO LEOPOLDOV
Ing. arch. Eva Krupová
autorizovaný architekt SKA
spracované október 2019 M 1:5000
OCHRANA PRÍRODY A TVORBA KRAJINY B.08.a

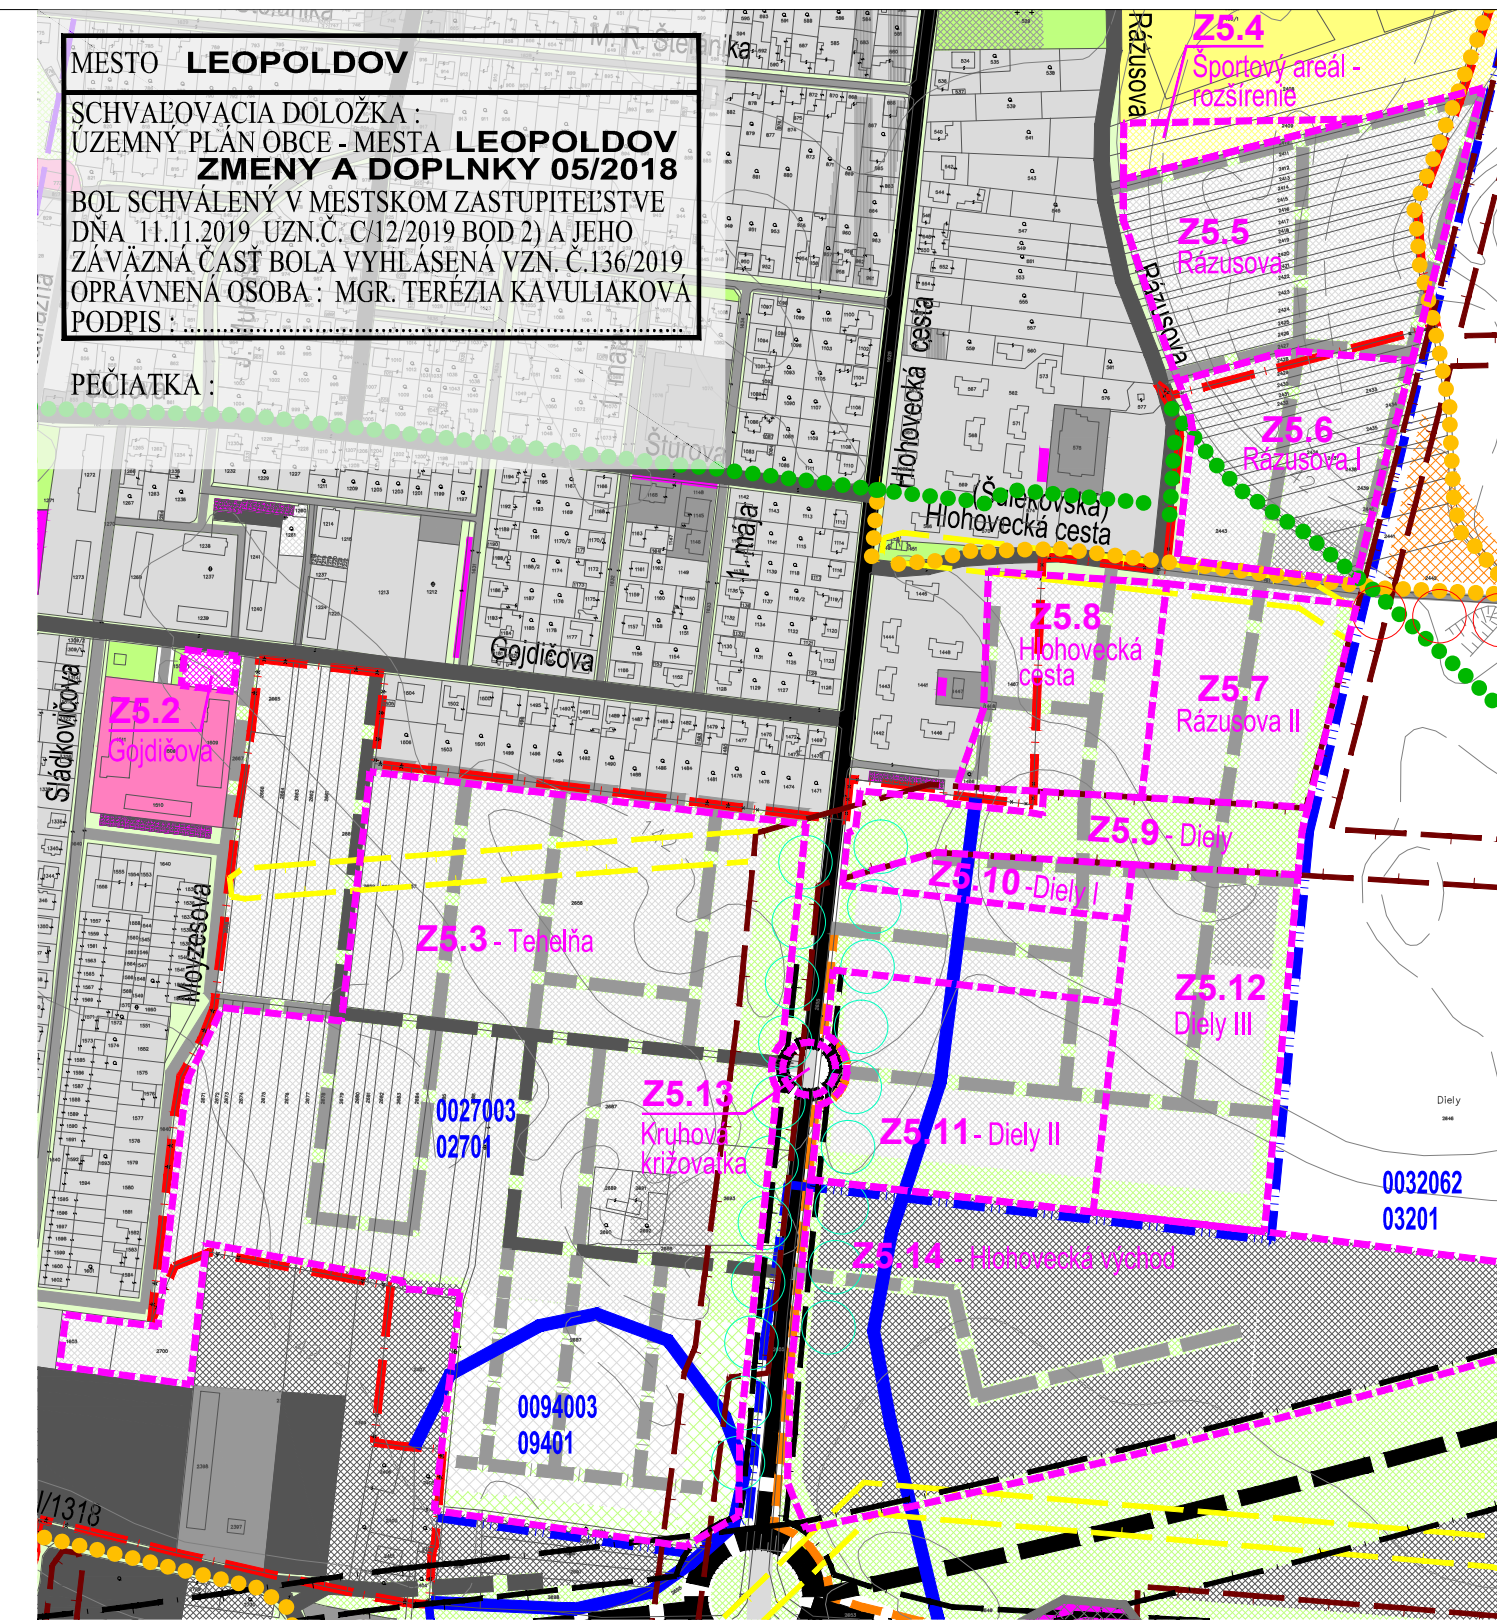

MESTO LEOPOLDOV
SCHVAĽOVACIA DOLOŽKA :
ÚZEMNÝ PLÁN OBCE - MESTA LEOPOLDOV
ZMENY A DOPLNKY 05/2018
BOL SCHVAĽENÝ V MESTSKOM ZASTUPITELSTVE
DŇA 11.11.2019 UZN.Č. C/12/2019 BOD 2) A JEHO
ZÁVÄZNÁ ČASŤ BOLA VYHLASENÁ VZN. Č.136/2019
OPRAVNENÁ OSOBA : MGR. TERÉZIA KAVULIAKOVÁ
PODPIS :

ZMENY A DOPLNKY 05/2018 - ČISTOPIS
ÚPN-O LEOPOLDOV
objednávateľ
spracovateľ
MESTO LEOPOLDOV
Ing. arch. Eva Krupová
autorizovaný architekt SKA
spracované október 2019 M 1:5000
OCHRANA PRÍRODY A TVORBA KRAJINY B.08.b

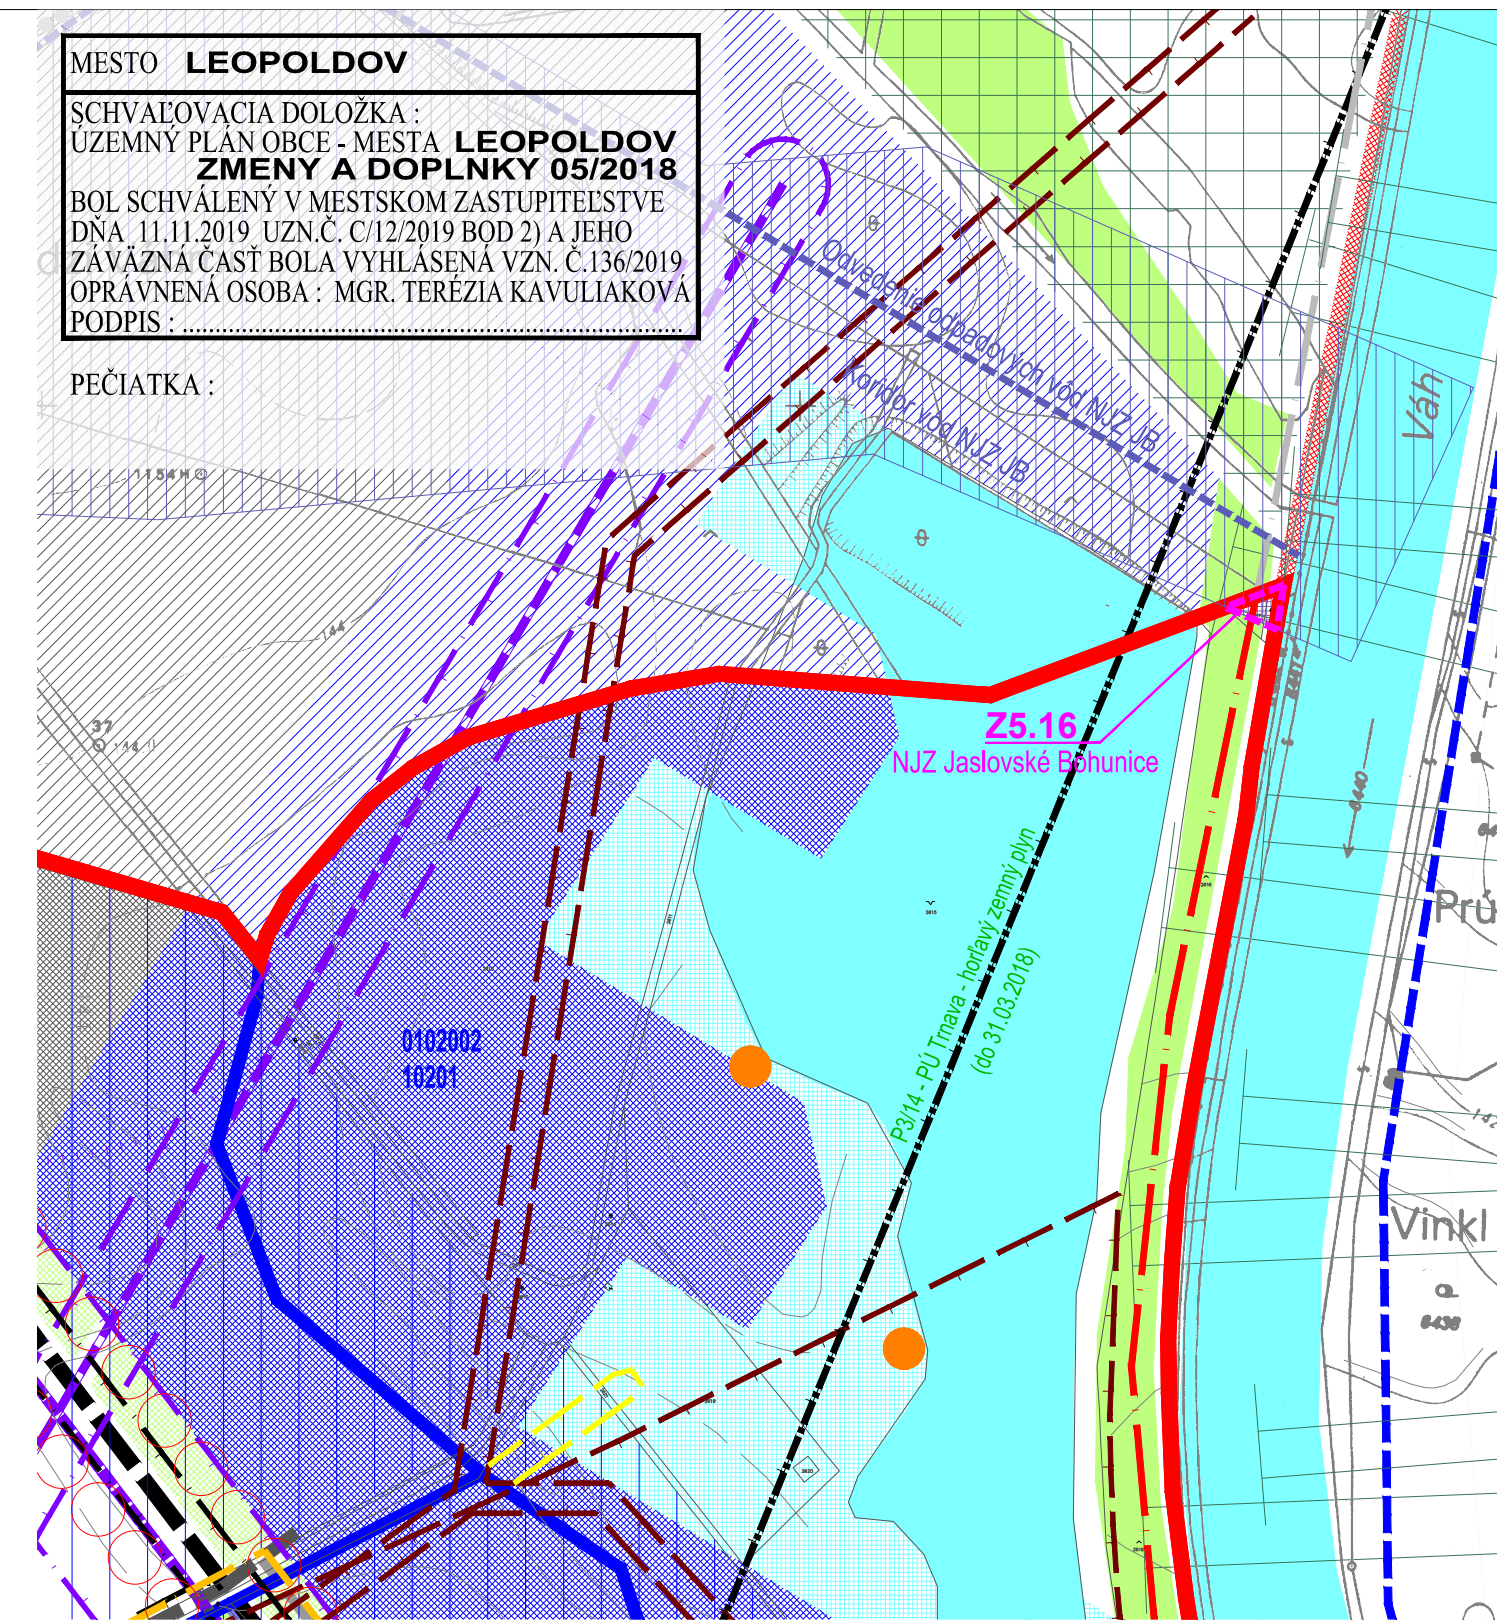


MESTO LEOPOLDOV
SCHVAĽOVACIA DOLOŽKA :
ÚZEMNÝ PLÁN OBCE - MESTA LEOPOLDOV
ZMENY A DOPLNKY 05/2018
BOL SCHVAĽENÝ V MESTSKOM ZASTUPITELSTVE
DŇA 11.11.2019 UZN.Č. C/12/2019 BOD 2) A JEHO
ZÁVÄZNÁ ČASŤ BOLA VYHLASENÁ VZN. Č.136/2019
OPRAVNENÁ OSOBA : MGR. TERÉZIA KAVULIAKOVÁ
PODPIS :

ZMENY A DOPLNKY 05/2018 - ČISTOPIS
ÚPN-O LEOPOLDOV
objednávateľ
spracovateľ
MESTO LEOPOLDOV
Ing. arch. Eva Krupová
autorizovaný architekt SKA
spracované október 2019 M 1:5000
OCHRANA PRÍRODY A TVORBA KRAJINY B.08.c



ZMENY A DOPLNKY 05/2018 - ČISTOPIS
ÚPN-O LEOPOLDOV
objednávateľ
spracovateľ
MESTO LEOPOLDOV
Ing. arch. Eva Krupová
autorizovaný architekt SKA
spracované október 2019 M 1:5000
OCHRANA PRÍRODY A TVORBA KRAJINY B.08

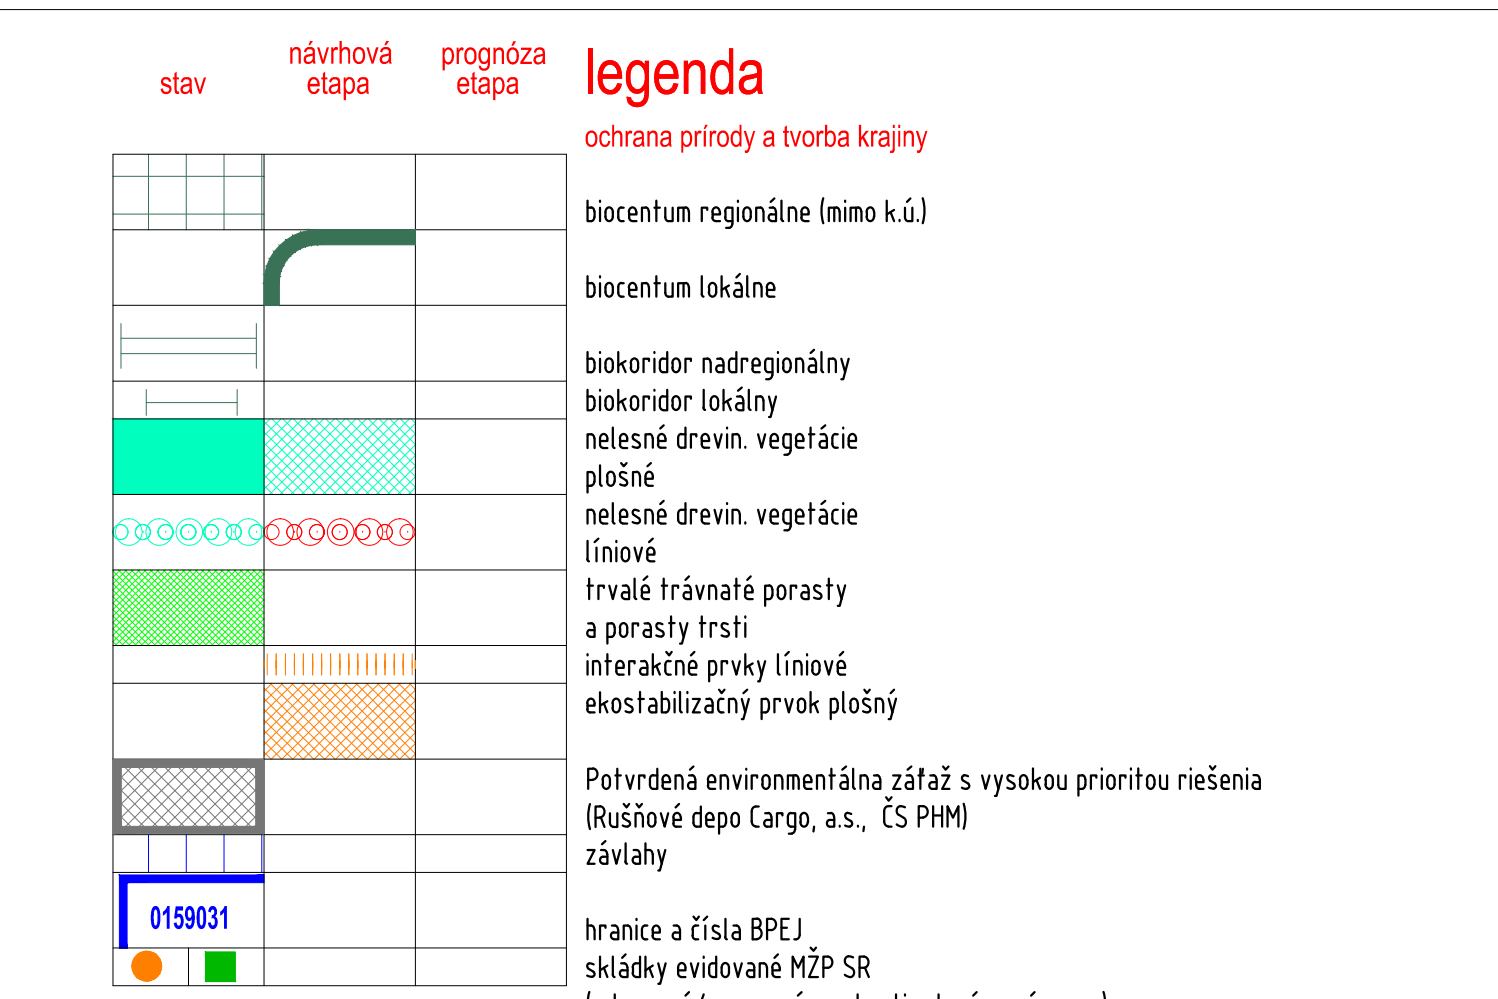

ZMENY A DOPLNKY 05/2018 - ČISTOPIS
ÚPN-O LEOPOLDOV
objednávateľ
spracovateľ
MESTO LEOPOLDOV
Ing. arch. Eva Krupová
autorizovaný architekt SKA
spracované október 2019 M 1:5000
OCHRANA PRÍRODY A TVORBA KRAJINY B.08