




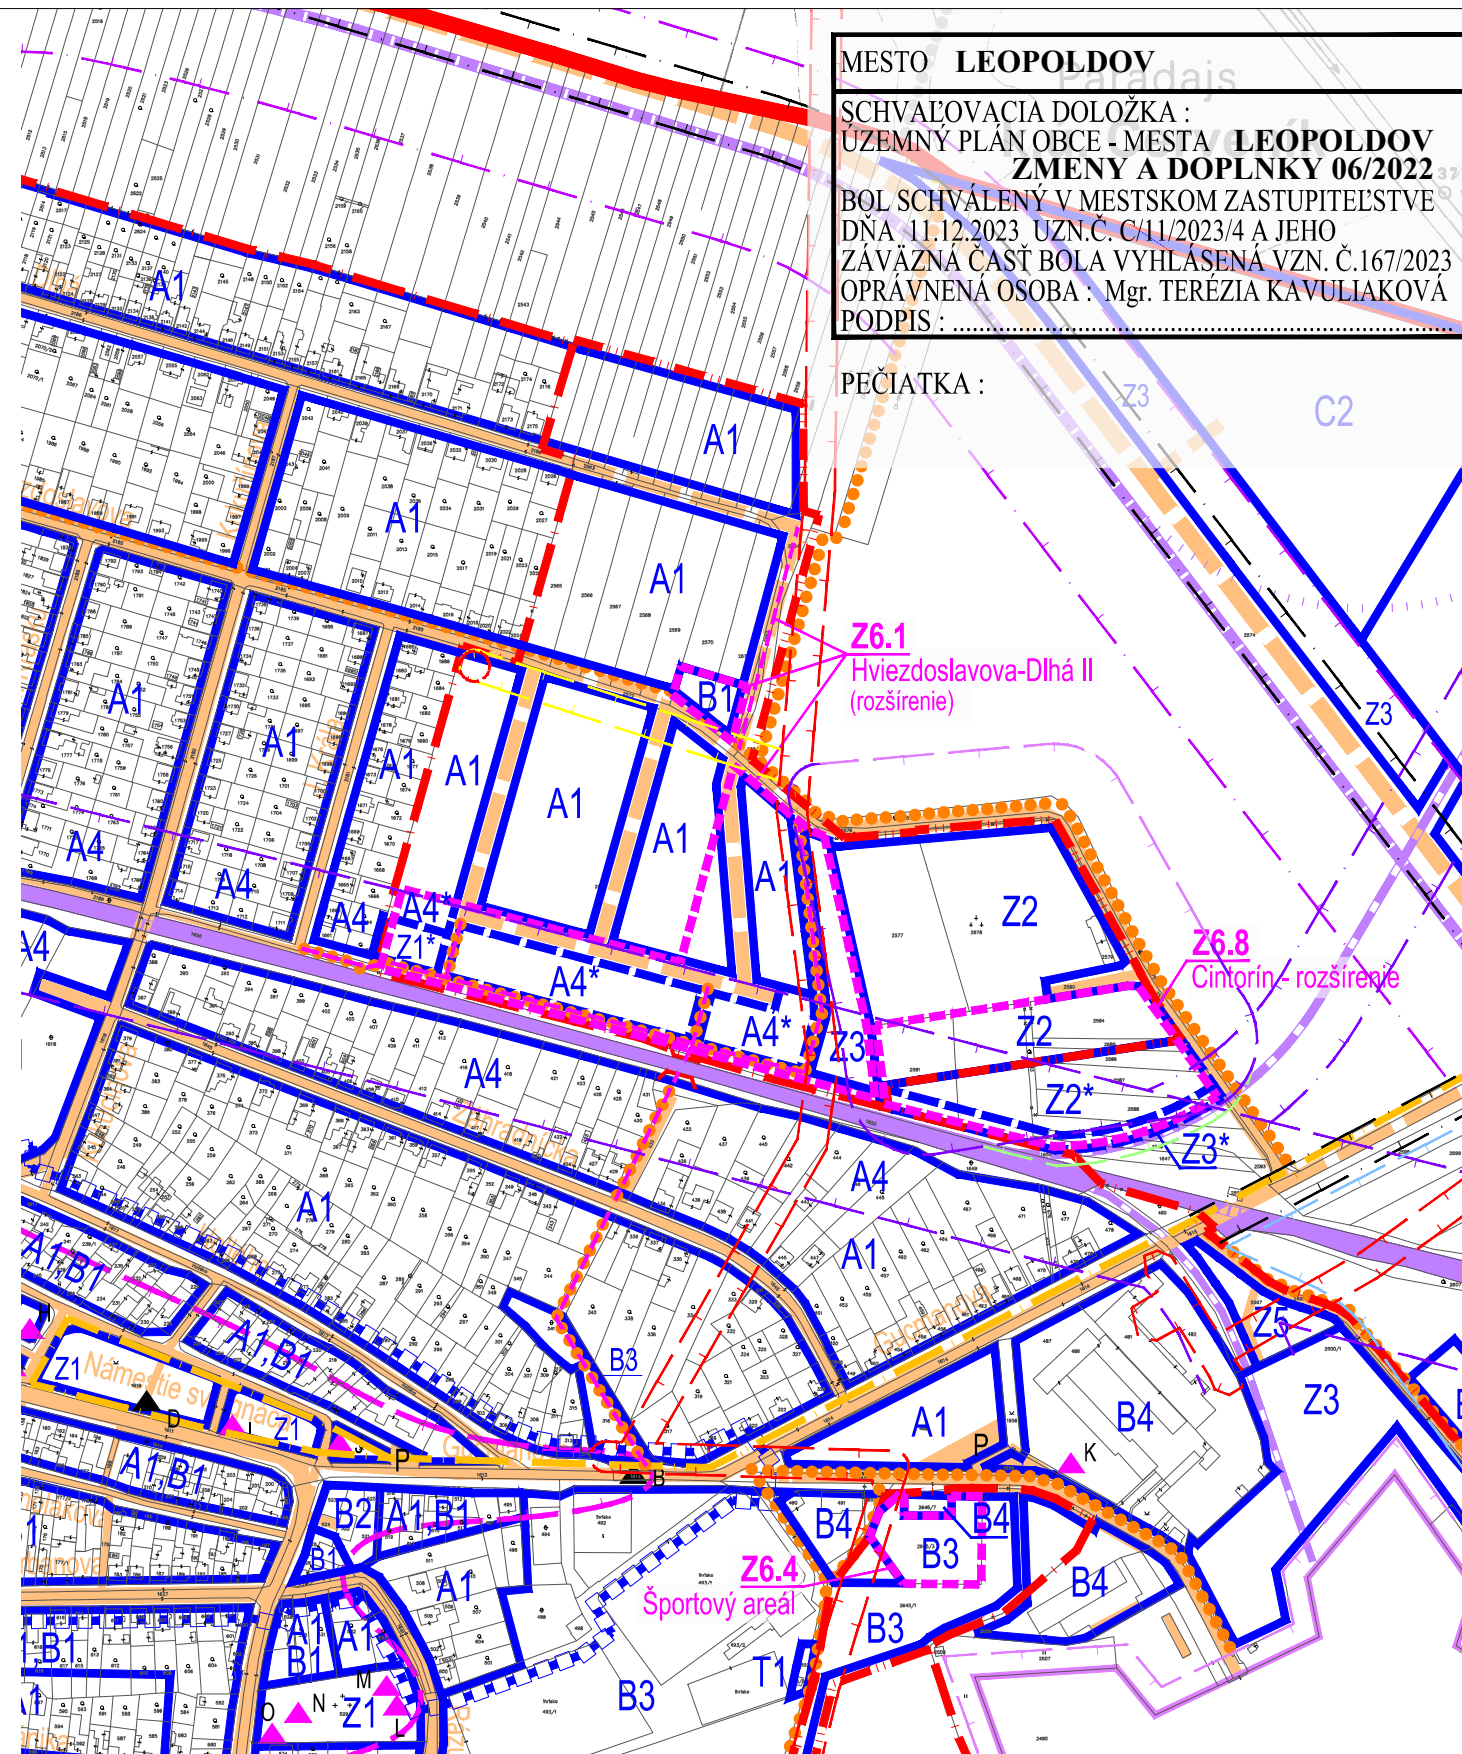


ZMENY A DOPLNKY 06/2022 - ČISTOPIS
ÚPN-O LEOPOLDV
objednávateľ MESTO LEOPOLDV
spracovateľ Ing. arch. Eva Krupová
autorizovaný architekt SKA
spracované december 2023
M 1:5000
LIMITY A REGULATÍVY ROZVOJA C.02.a

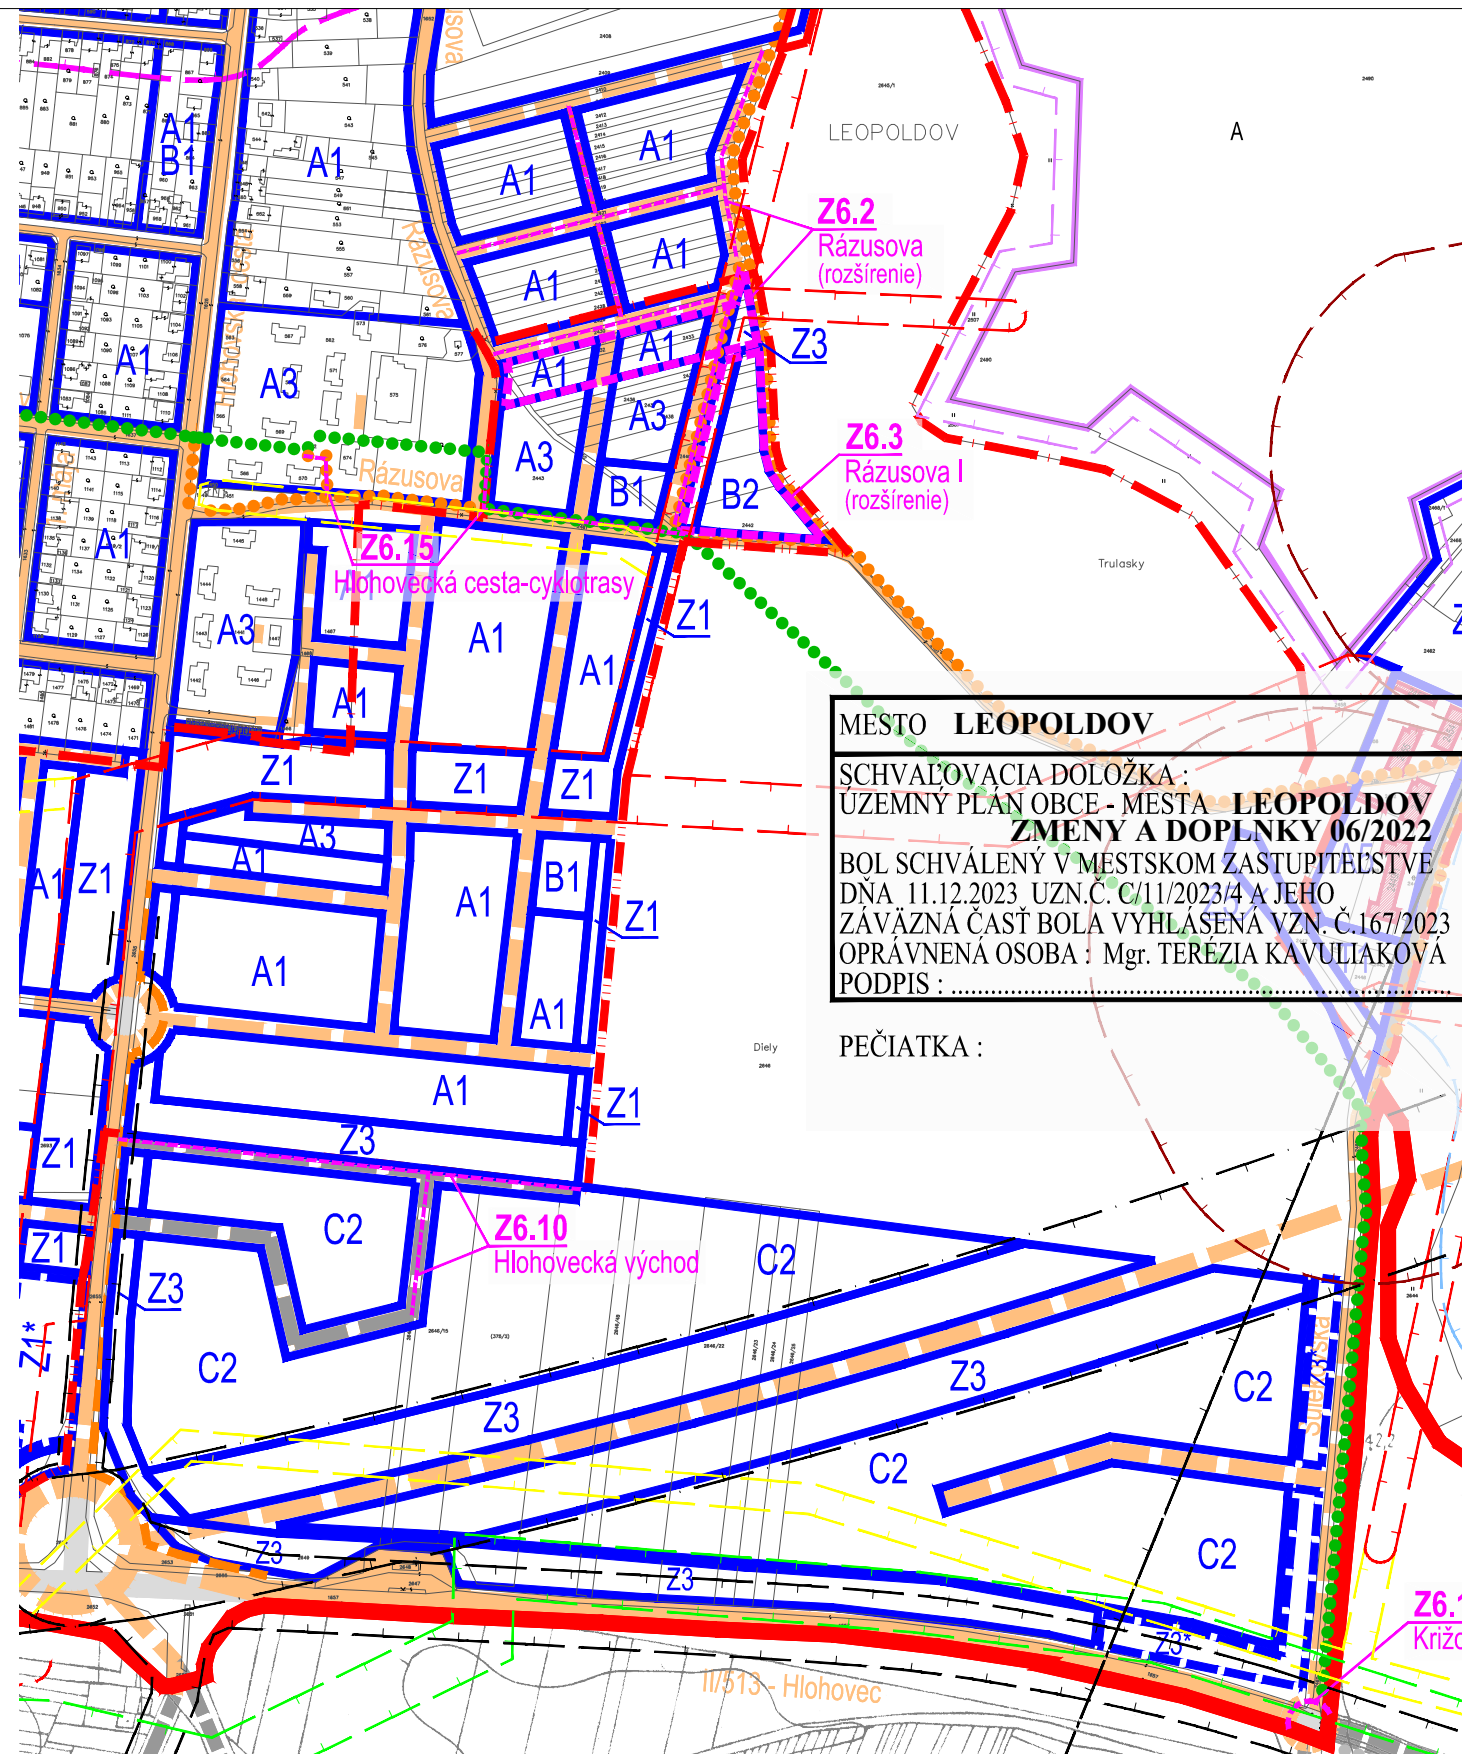


ZMENY A DOPLNKY 06/2022 - ČISTOPIS
ÚPN-O LEOPOLDV
objednávateľ MESTO LEOPOLDV
spracovateľ Ing. arch. Eva Krupová
autorizovaný architekt SKA
spracované december 2023
M 1:5000
LIMITY A REGULATÍVY ROZVOJA C.02.b

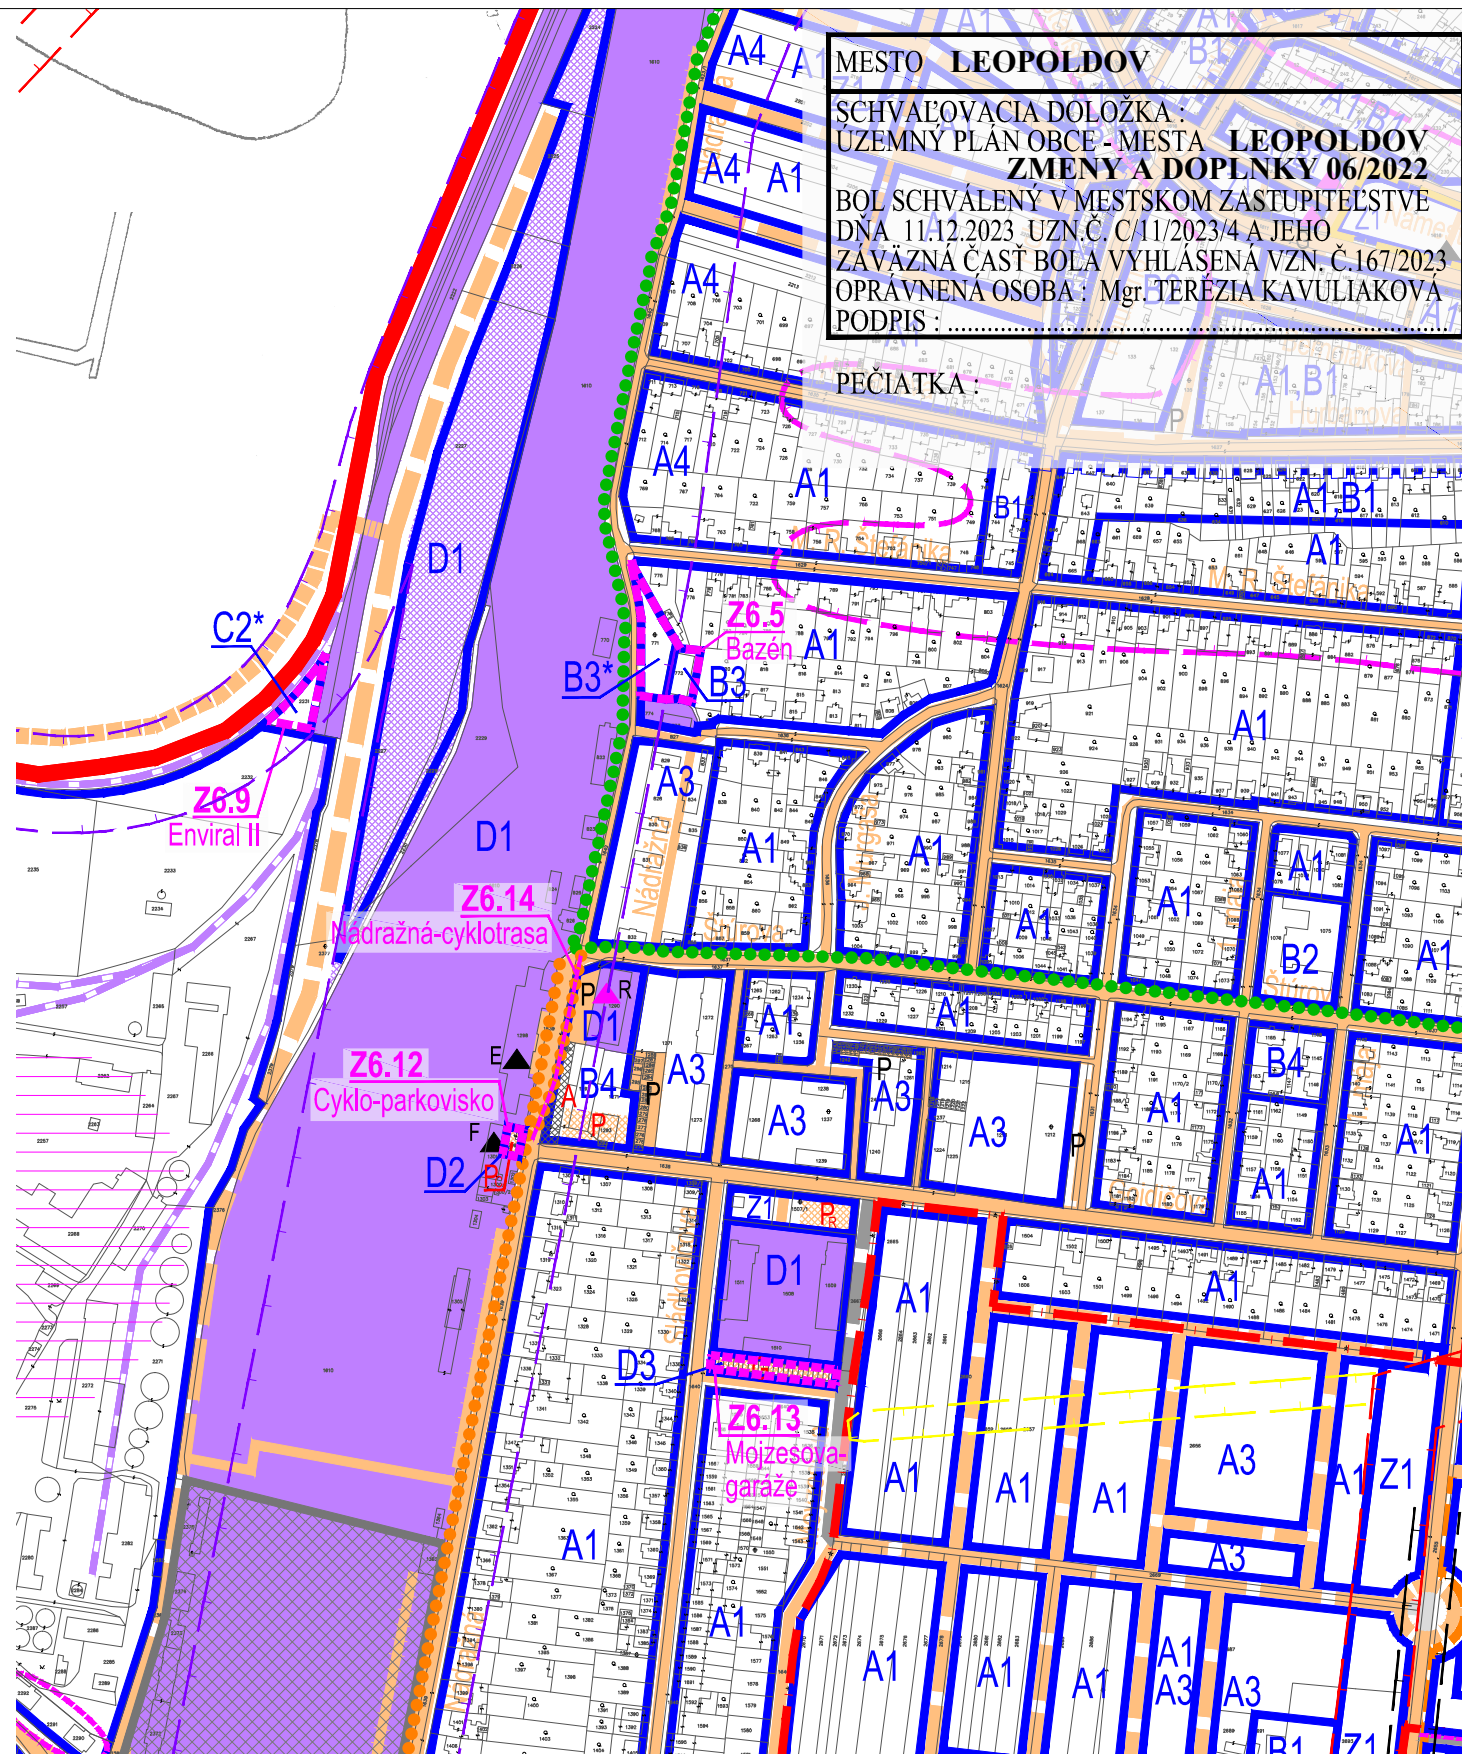


ZMENY A DOPLNKY 06/2022 - ČISTOPIS
ÚPN-O LEOPOLDV
objednávateľ MESTO LEOPOLDV
spracovateľ Ing. arch. Eva Krupová
autorizovaný architekt SKA
spracované december 2023
M 1:5000
LIMITY A REGULATÍVY ROZVOJA C.02.c

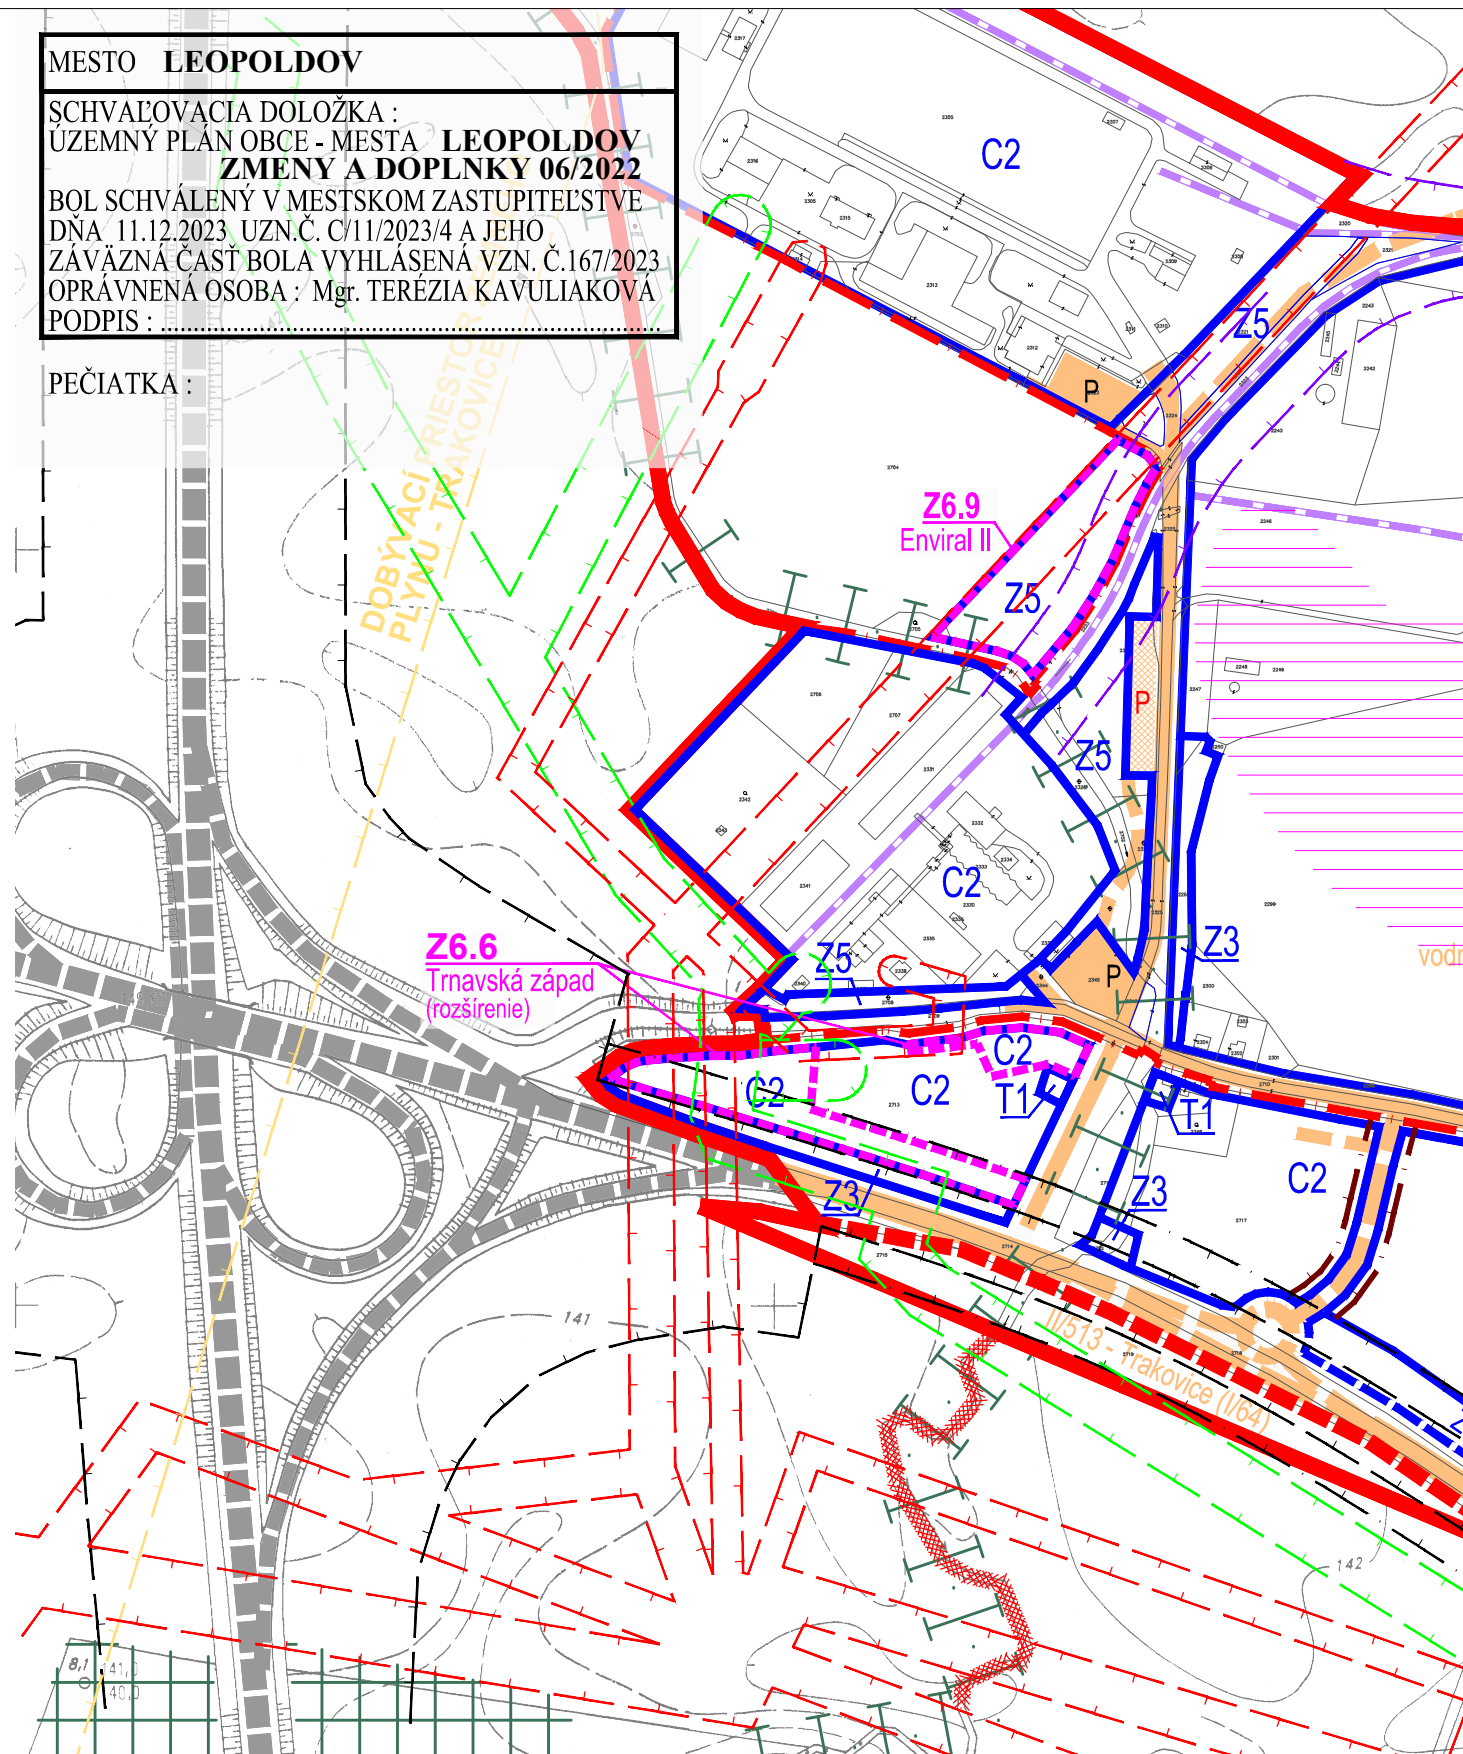


ZMENY A DOPLNKY 06/2022 - ČISTOPIS
ÚPN-O LEOPOLDV
objednávateľ MESTO LEOPOLDV
spracovateľ Ing. arch. Eva Krupová
autorizovaný architekt SKA
spracované december 2023
M 1:5000
LIMITY A REGULATÍVY ROZVOJA C.02.d

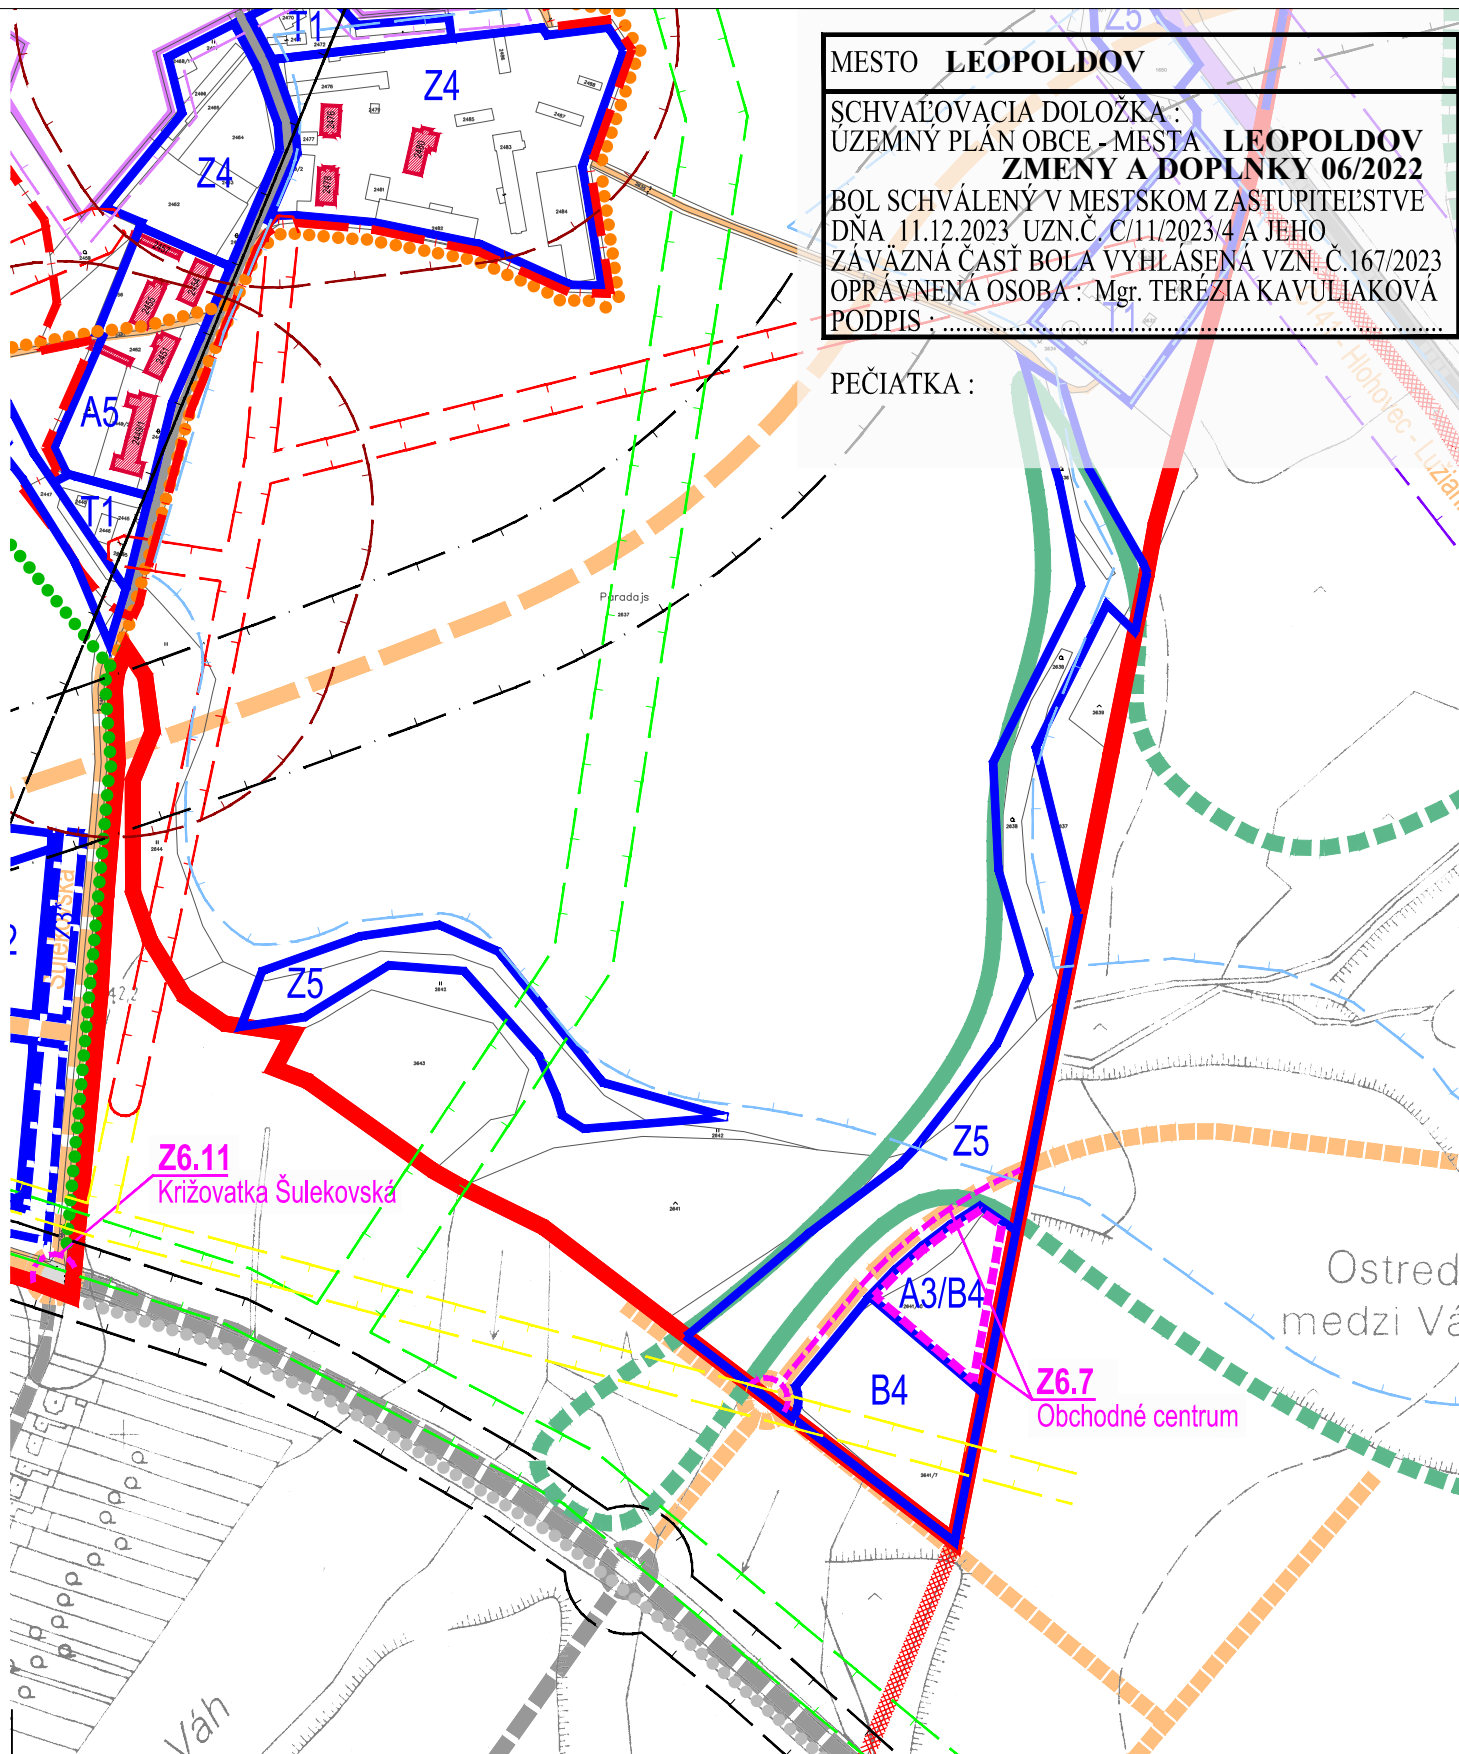

ZMENY A DOPLNKY 06/2022 - ČISTOPIS
ÚPN-O LEOPOLDV
objednávateľ MESTO LEOPOLDV
spracovateľ Ing. arch. Eva Krupová
autorizovaný architekt SKA
spracované december 2023
M 1:5000
LIMITY A REGULATÍVY ROZVOJA C.02.e

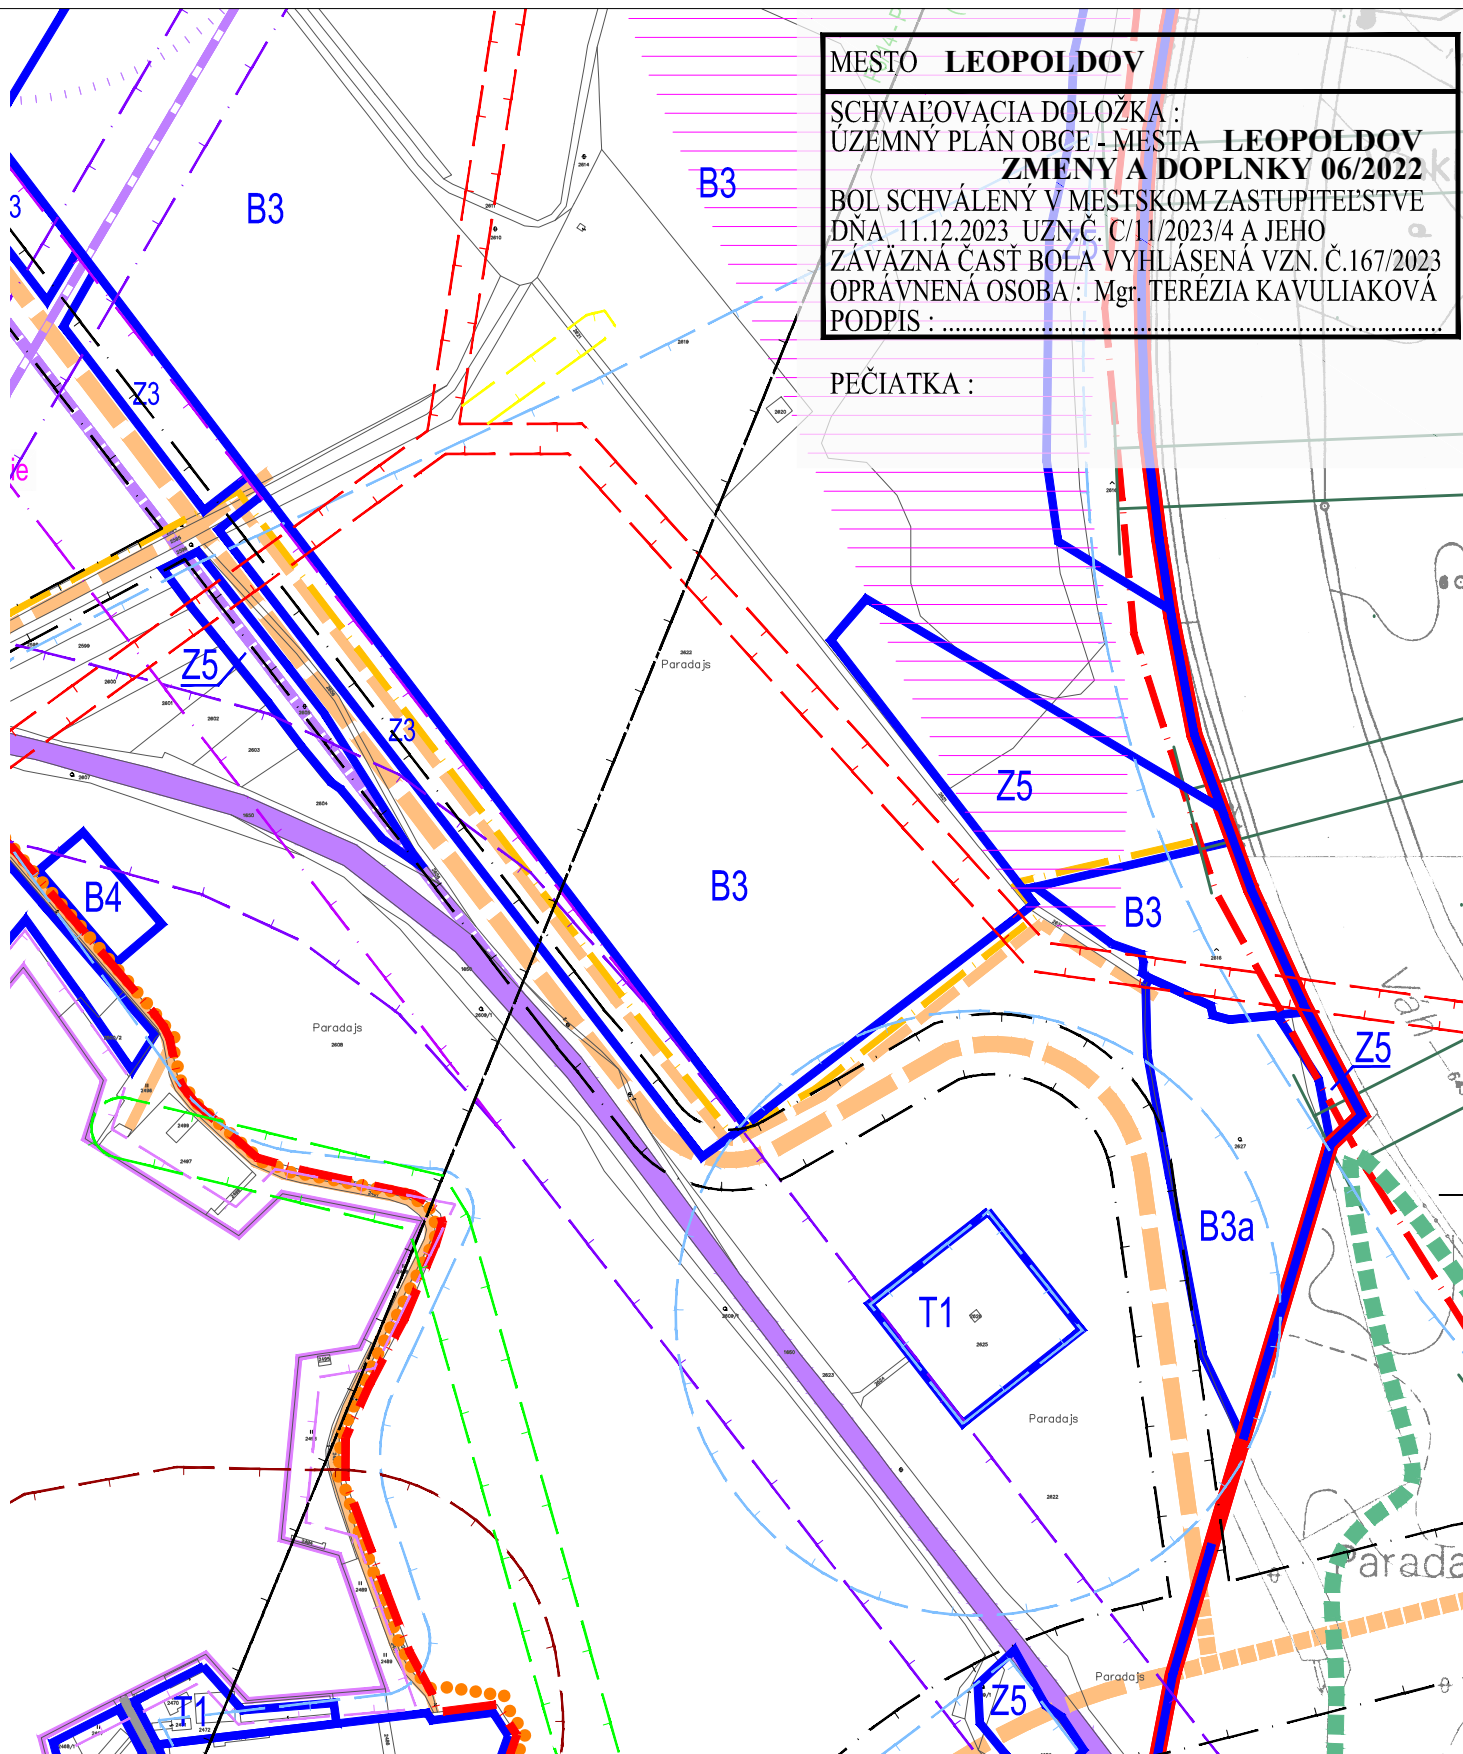

ZMENY A DOPLNKY 06/2022 - ČISTOPIS
ÚPN-O LEOPOLDV
objednávateľ MESTO LEOPOLDV
spracovateľ Ing. arch. Eva Krupová
autorizovaný architekt SKA
spracované december 2023
M 1:5000
LIMITY A REGULATÍVY ROZVOJA C.02.f

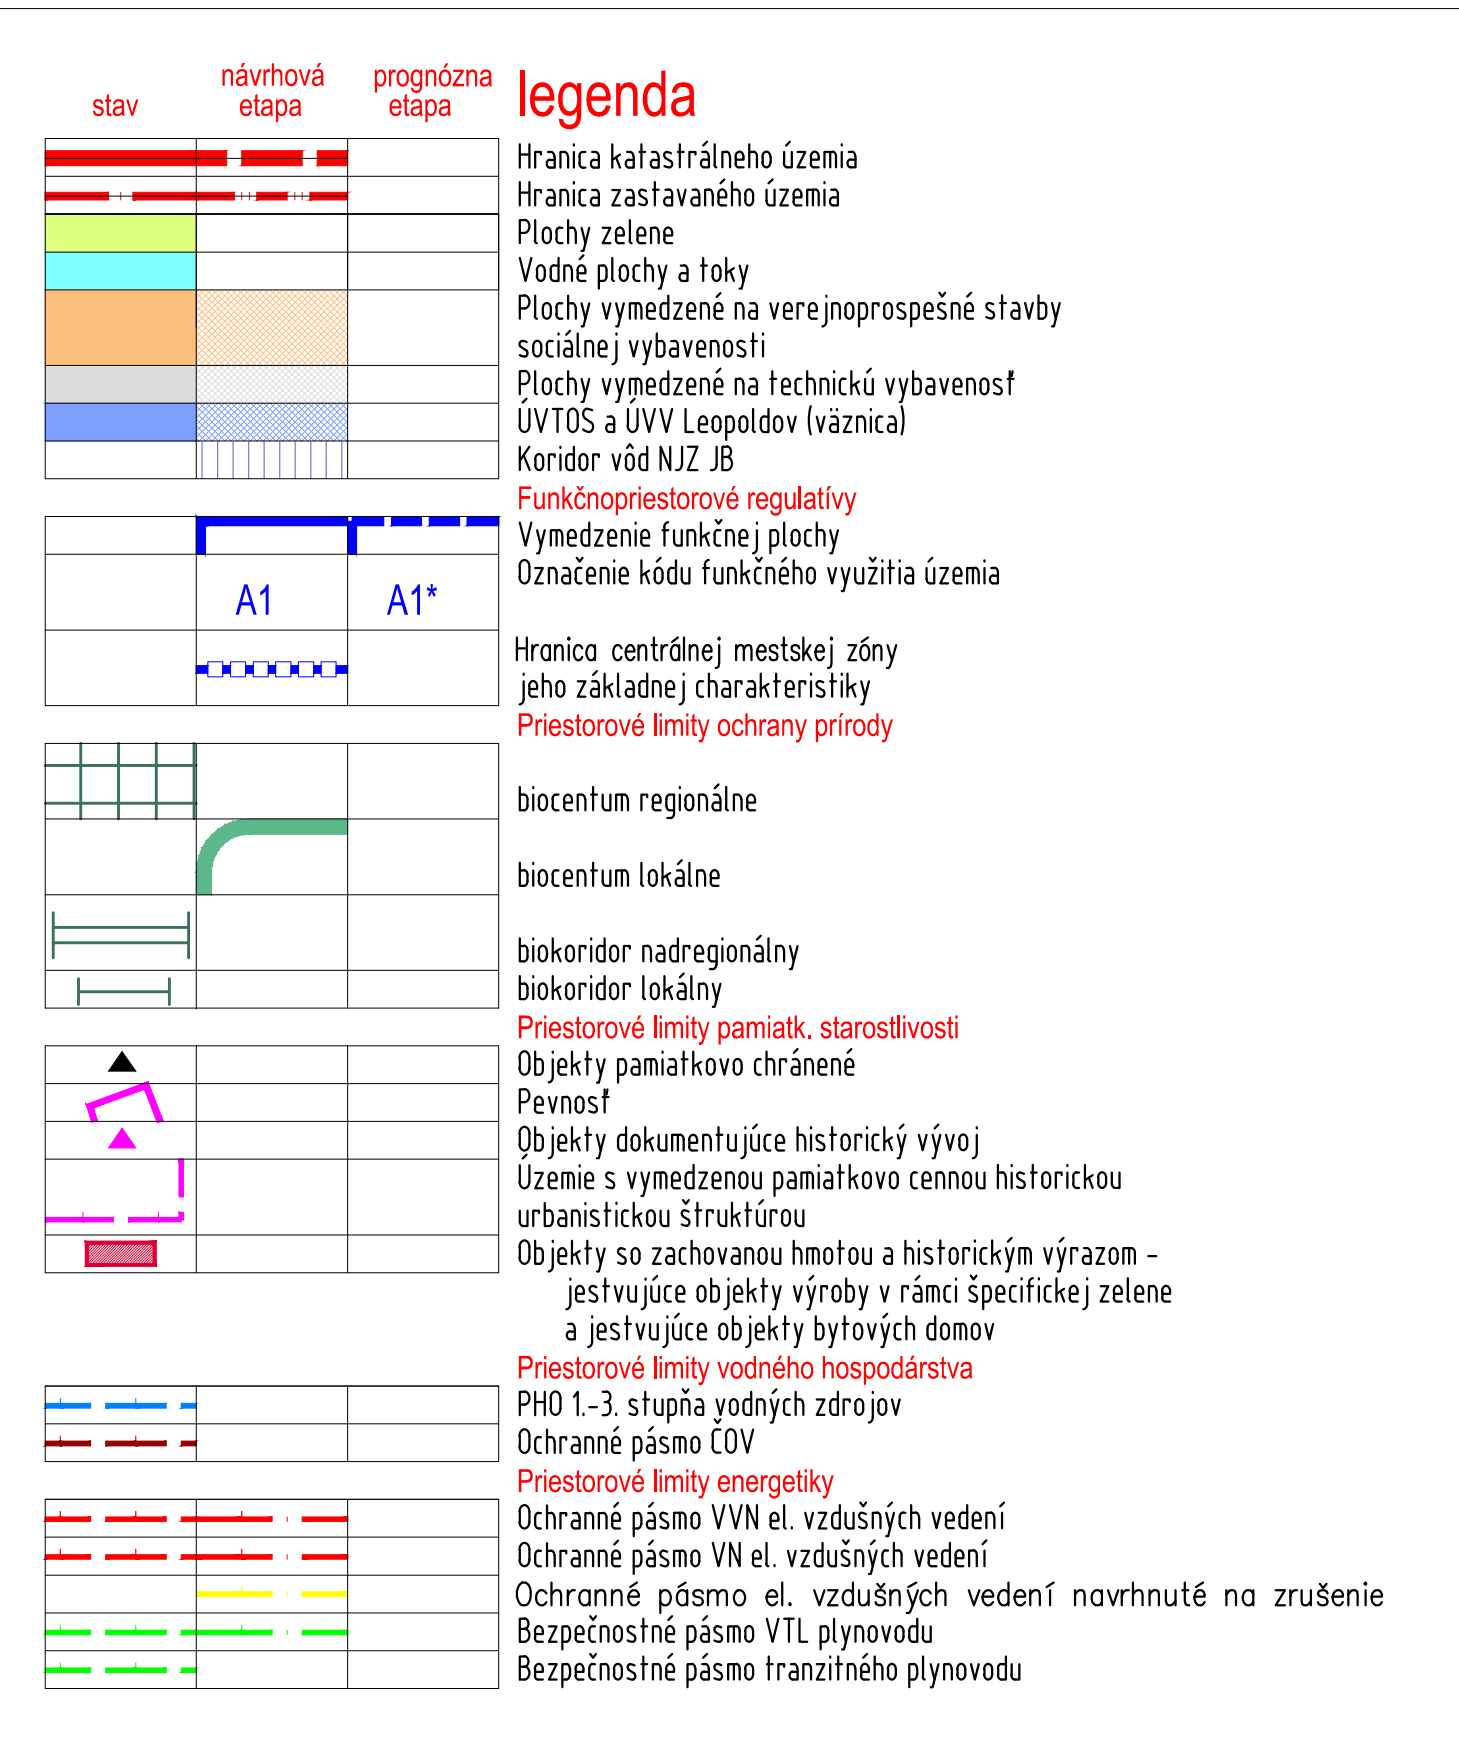

ZMENY A DOPLNKY 06/2022 - ČISTOPIS
ÚPN-O LEOPOLDV
objednávateľ MESTO LEOPOLDV
spracovateľ Ing. arch. Eva Krupová
autorizovaný architekt SKA
spracované december 2023
M 1:5000
LIMITY A REGULATÍVY ROZVOJA C.02



ZMENY A DOPLNKY 06/2022 - ČISTOPIS
ÚPN-O LEOPOLDV
objednávateľ MESTO LEOPOLDV
spracovateľ Ing. arch. Eva Krupová
autorizovaný architekt SKA
spracované december 2023
M 1:5000
LIMITY A REGULATÍVY ROZVOJA C.02