


Výkaz výmer														
Doterajší stav					Zmeny					Nový stav				
Pkn. vložky vlastn.	Lístu	Číslo			Druh pozemku	Výmera	Druh pozemku	Výmera	Číslo parcely	Výmera	Druh pozemku	Vlastník (iná opráv. osoba) adresa, (sídlo)		
		PK	KN - E	KN - C									ha	m2
	1200		245		2 4558 ostatná plocha		2 4558	1 1617/11	33	2 4525 ostatná plocha	doterajší			
							2 4558	1 1617/11	33	33 zastav. plocha 18	MARIÁN VERBIČ a Jana r. Repáková, ul. Holleho č. 637/25, Leopoldov			
							6452	1617/1	6419	zastav. plocha 22	doterajší			
							6452	1617/11	33	zastav. plocha 18	ako v právnom stave			
Spolu :							6452		6452					

Legendá:
 18 - Pozemok na ktorom je dvor
 22 - Pozemok na ktorom je postavená inžinierska stavba - cestná, miestna a účelová komunikácia, lesná cesta, poľná cesta, chodník, nekruté parkovisko a ich súčasť

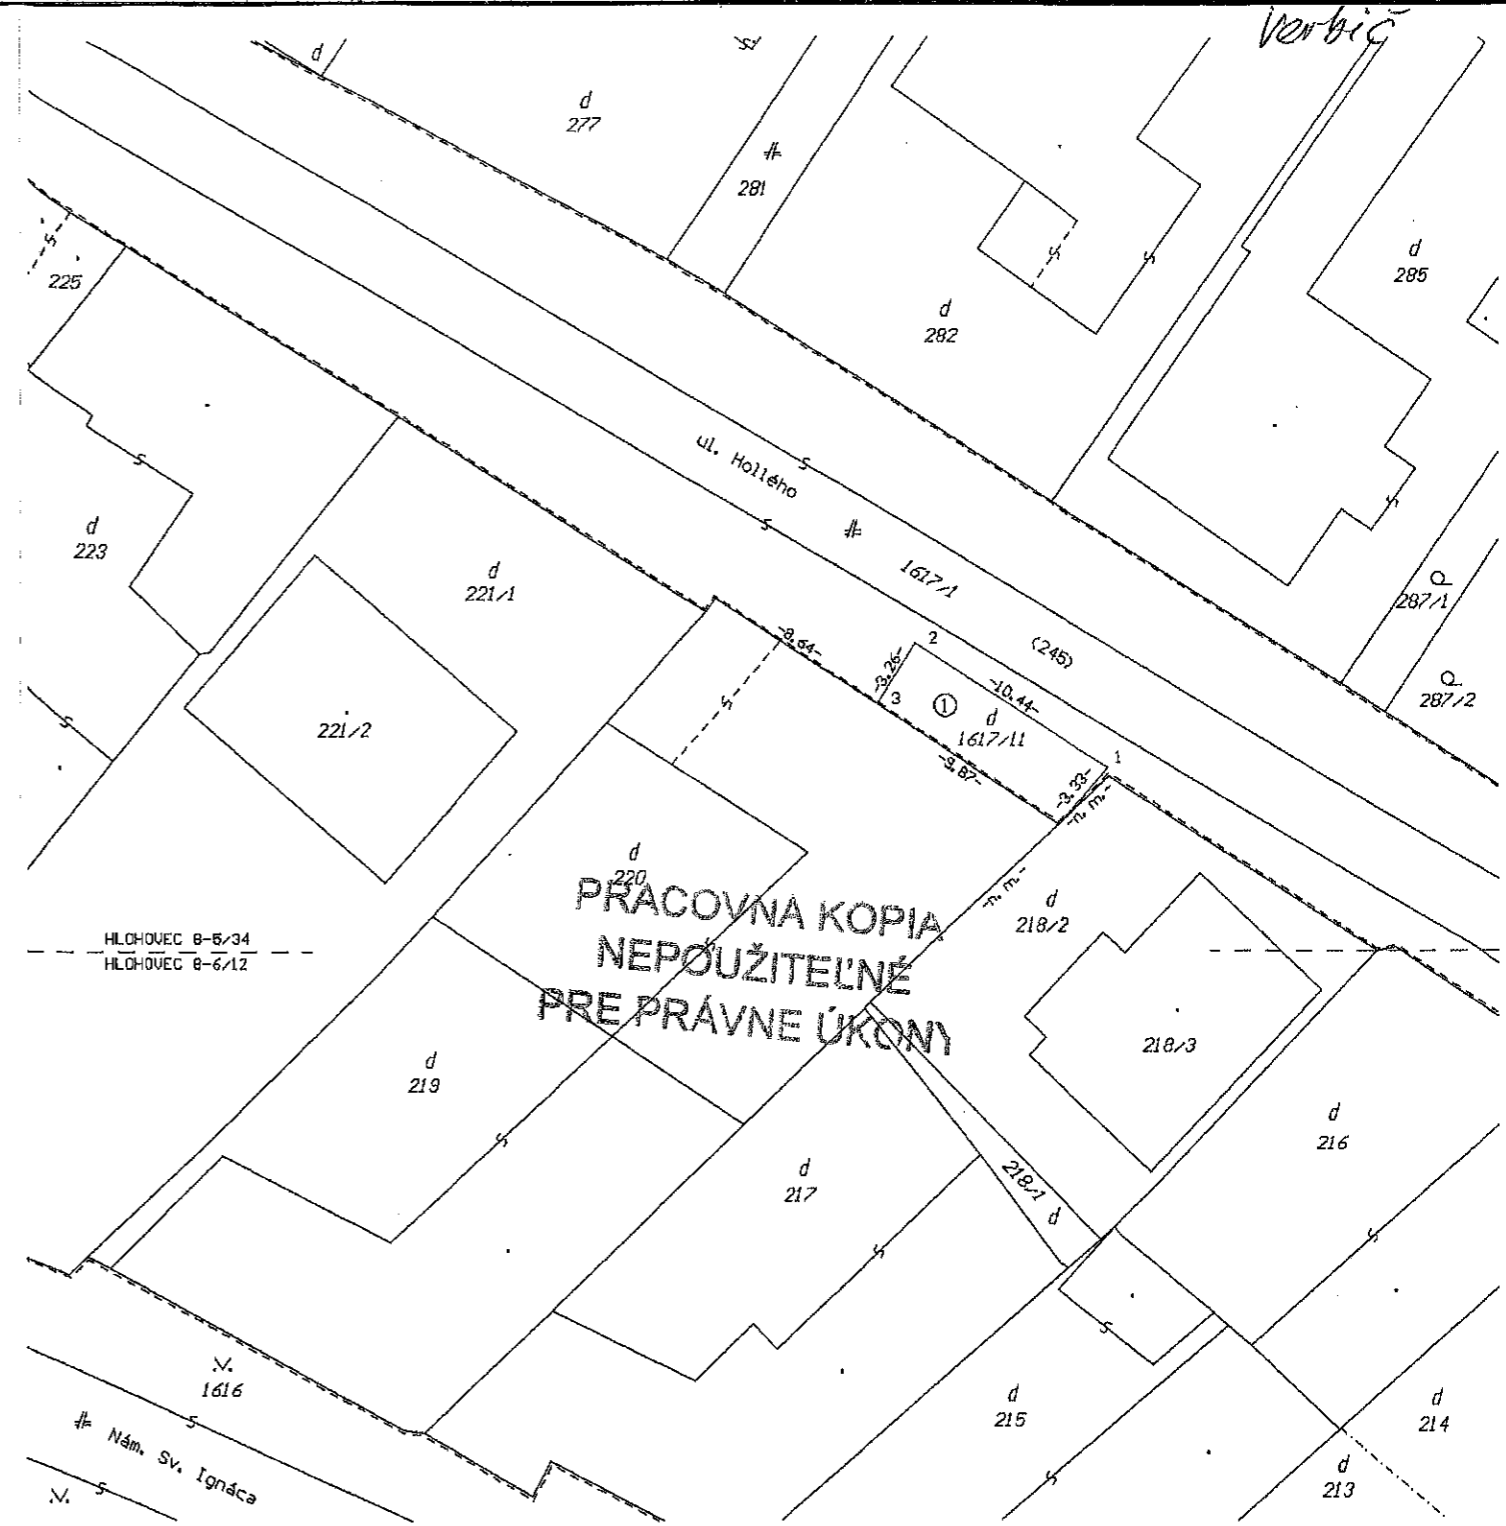

Geometrický plán je podkladom na právne úkony, keď údaje doterajšieho stavu výkazu výmer sú zhodné s údajmi platných výpisov z katastra nehnuteľností.

Vyhoviteľ GEPRAL, s.r.o. Radlinského č.1, HLOHOVEC tel.: 033/7424653 IČO : 36270661 IČ DPH : SK 2021985581 e-mail : gepral.hc@gmail.com		Kraj Trnavský Kat. územie Leopoldov	Okres Hlohovec Číslo plánu 013 / 2018	Obec Leopoldov Mapový list č. Hlohovec 8-5/34
GEOMETRICKÝ PLÁN na oddelenie a určenie vlastníckych práv k pozemku p.č. 1617/11				
Vyhoviteľ Dňa: 6.2.2018 Meno: Ing. Pavol Lošonský		Autorizačne overil Dňa: 7.2.2018 Meno: Ing. Pavol Lošonský		Úradne overil Meno: Ing. Mária Minarechová Dňa: _____ Číslo: _____
Nové hranice boli v prírode označené múrmí, plotom, drev.kolíkmi		Náležitostami a presnosťou zodpovedá predpisom		Úradne overené podľa §9 zákona NR SR č.215/1995 Z.z. o geodézii a kartografii
Záznam podrobného merania (meračský náčrt) č. 1519				PRACOVNA KOPIA NEPOUŽITELNE PRE PRÁVNE ÚKONY
Súradnice bodov označených číslami a ostatné meračské údaje sú uložené vo všeobecnej dokumentácii				