


EF
 PLOCHY ZMIEŠANÉHO OBCHODU,  
 SLUŽIEB, DROBNEJ VÝROBY A  
 OBSLUHY, ROZVOJ

ZP
 VEREJNÉ PARKY A PARKOVO UPRAVENÁ  
 ZELEŇ, ROZVOJ

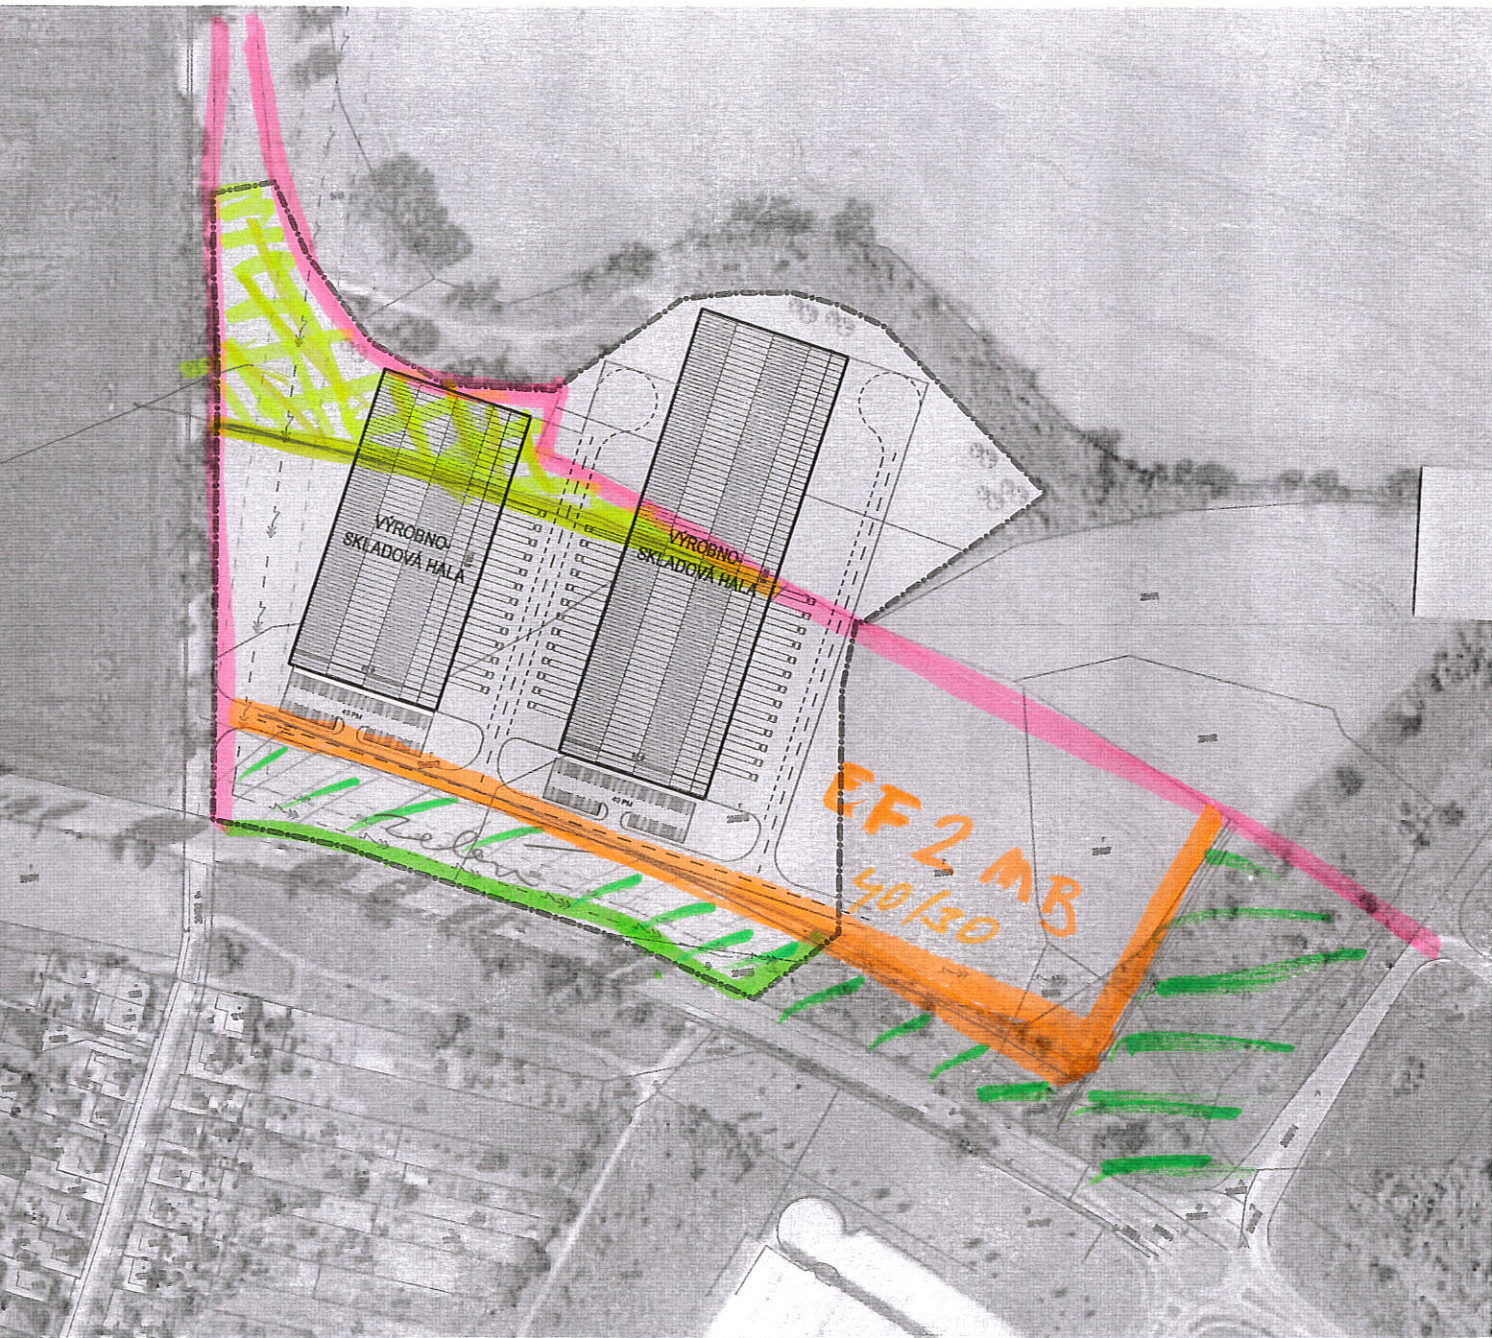

Zastavovacia štúdia  
situačný plán

PRIEMYSELNÝ AREÁL  
ŠULEKOVO