


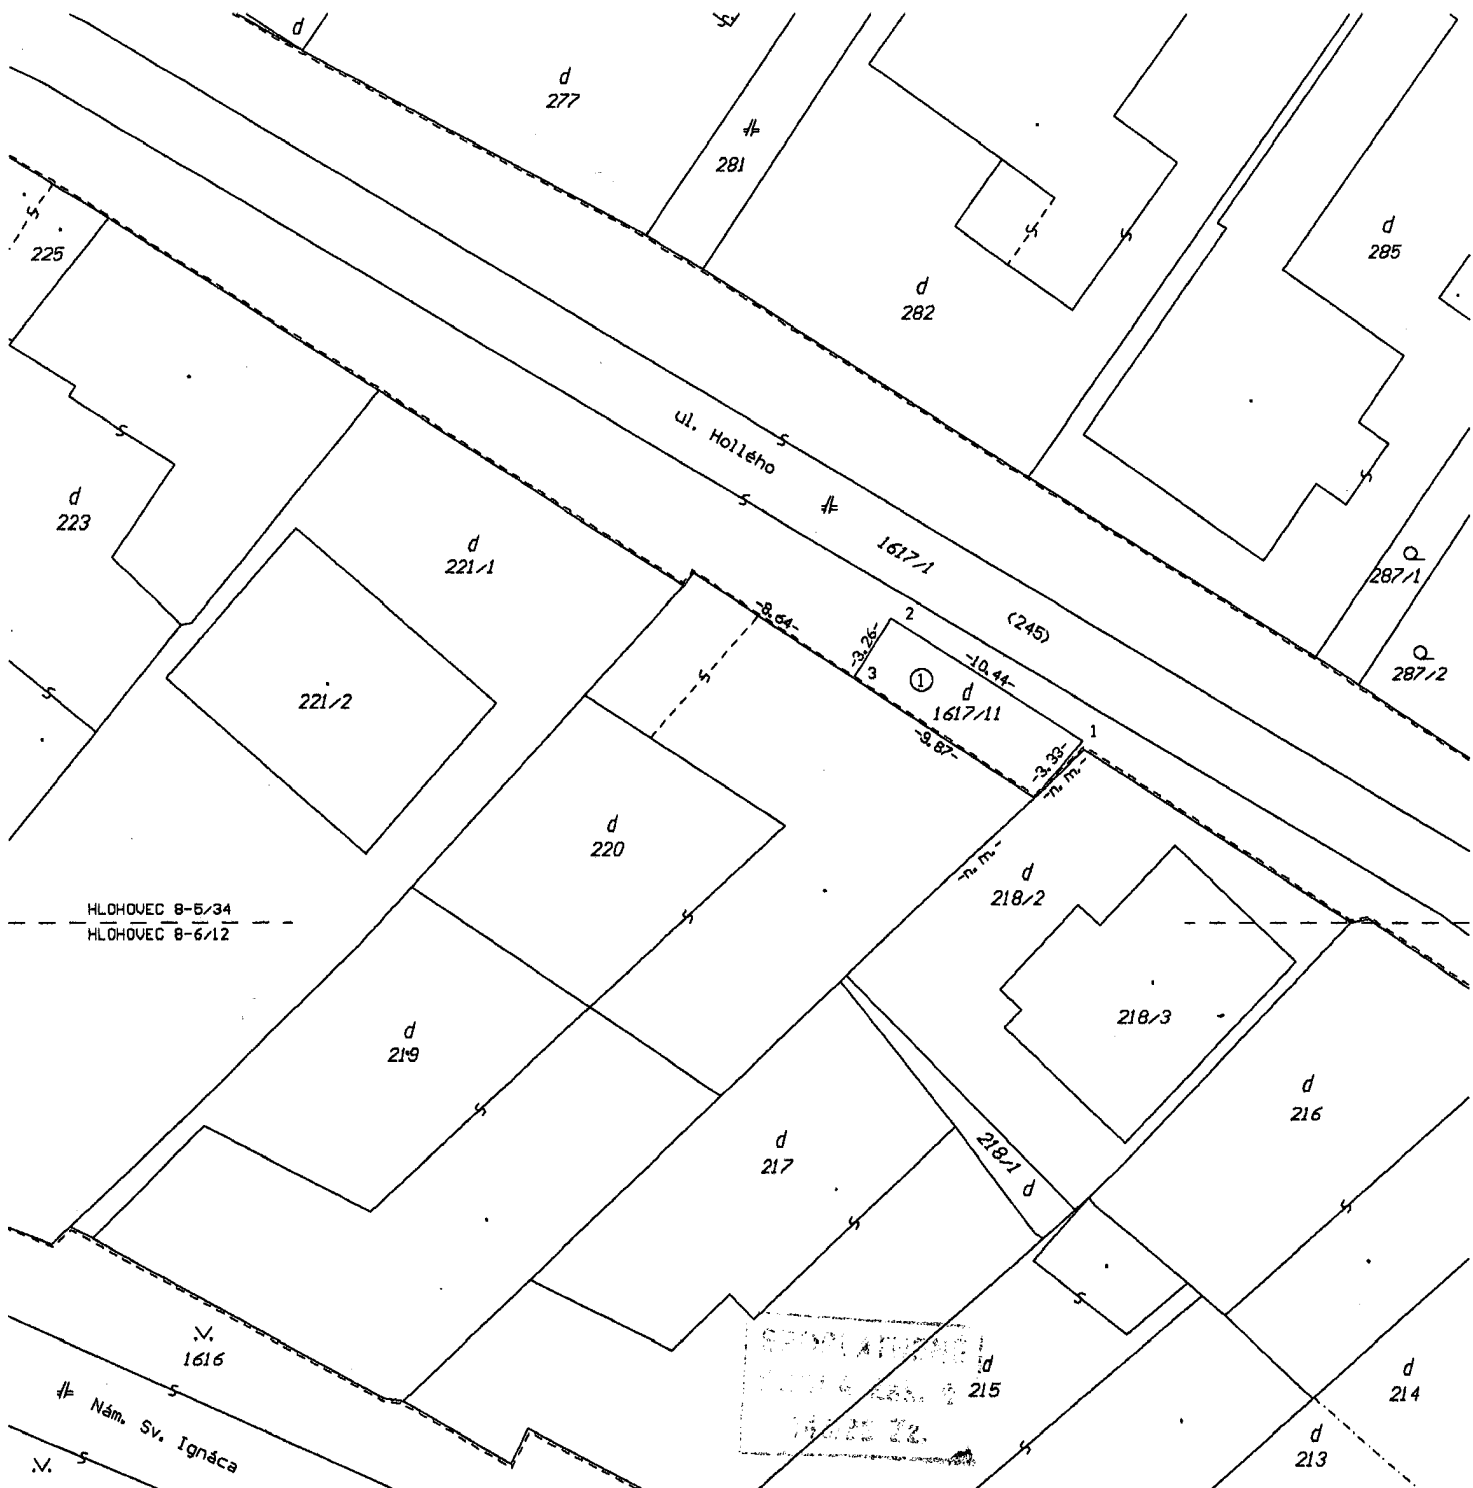

Geometrický plán je podkladom na právne úkony, keď údaje doterajšieho stavu výkazu výmer sú zhodné s údajmi platných výpisov z katastra nehnuteľností.

Vyhoviteľ GEPRAL, s.r.o. Radlinského č.1, HLOHOVEC tel.: 033/7424653 IČO : 36270661 IČ DPH : SK 2021985501 e-mail : gepral.hc@gmail.com		Kraj Trnavský Kat. územie Leopoldov	Okres Hlohovec Číslo plánu 013 / 2018	Obec Leopoldov Mapový list č. Hlohovec 8-5/34
GEOMETRICKÝ PLÁN				
Vyhotožil Dňa: 6.2.2018 Meno: Ing. Pavol Ložonský		Autorizačne overil Dňa: 7.2.2018 Meno: Ing. Pavol Ložonský		Úradne overil Meno: Ing. Mária Minarechová Dňa: 14.2.2018 Číslo: 61 55 / 2018
Nové hranice boli v prírode označené múrmí, plotom, drev.kolíkmí		Náležitostami a presnosťou zodpovedá predpisom		Úradne overené podľa §9 zákona NR SR č.215/1995 Z.z. o geodézii a kartografii
Záznam podrobného merania (meračský náčrt) č. 1519		Súradnice bodov označených číslami a ostatné meračské údaje sú uložené vo všeobecnej dokumentácii		
		Pečiatka a podpis		Pečiatka a podpis

Výkaz výmer																	
Doterajší stav								Zmeny					Nový stav				
Číslo					Výmery		Druh pozemku	Diel	K parcele číslo	m2	od parcely číslo	m2	Číslo parcely	Výmery		Druh pozemku	Vlastník (iná opráv. osoba) adresa, (sídlo)
Pkn. vložky	Listu vlastn.	PK	KN - E	KN - C										ha	m2		
	1200		245		2	4558	ostatná plocha	1	1617/11	33			(245	2	4525	ostatná plocha)	doterajší
								1			245	33	1617/11		33	zastav. plocha 18	Marián VERBIČ a Jana r.Repáková, ul. Hollého č. 637/25, Leopoldov
Spolu :					2	4558				33		33		2	4558		
									Stav podľa registra C KN								
				1617/1		6452	zastav. plocha						1617/1		6419	zastav. plocha 22	doterajší
													1617/11		33	zastav. plocha 18	ako v právnom stave
Spolu :						6452									6452		
Legenda:																	
Kód spôsobu využívania																	
18	- Pozemok na ktorom je dvor																
22	- Pozemok na ktorom je postavená inžinierska stavba - cestná, miestna a účelová komunikácia, lesná cesta, poľná cesta, chodník, nekryté parkoviisko a ich súčasti																