


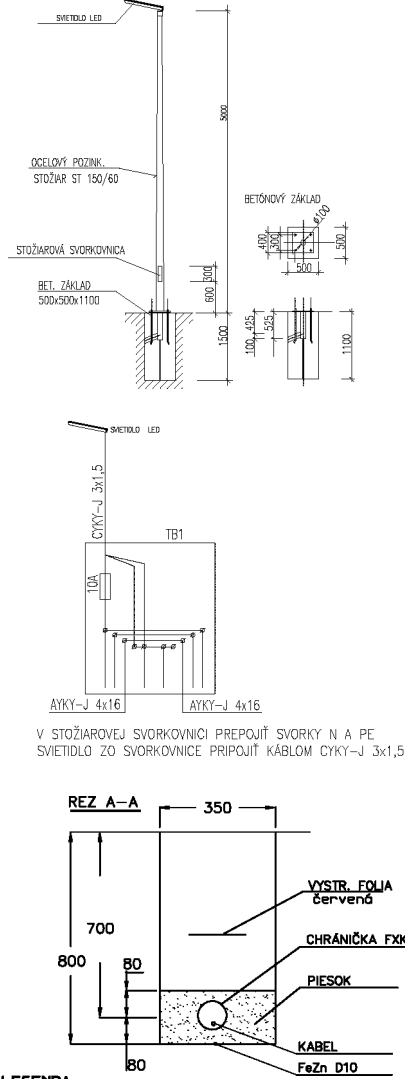


LEGENDA :
SIL/VO – JESTVUJÚCI ROZVÁDZAČ VEREJNÉHO OSVETLENIA
PROJEKTOVANÉ LED SVIETIDLO SCHREDER VOLTANA I, 2400m, 20V, 4000k, IP66
STOŽIAR POŽIHKOVANÝ ST 150/60, 6m, STOŽIAROVÁ SVORKOVNICA TBI, ZÁKLADOVÝ ROŠT, POISTKA 10A PRE KÁBL CYKY 3x1,5
JESTVUJÚCE SVIETIDLO

POZNÁMKY :
NOVÉ SVIETIDLÁ BUDÚ NÁPOJENÉ KÁBLOM AYKY 4x16 Z JESTVUJÚCEHO ROZVÁDZAČA SIL VEREJNÉHO OSVETLENIA NA JEDNEJ STRANE, RESPEKTÍVE Z NAJBLIŽIEHO SVIETIDLA JESTVUJÚCEHO NA STRANE DRUHEJ

OVĽADANIE OSVETLENIA JE JESTVUJÚCE, NOVÉ SVIETIDLÁ BUDÚ SPÍNANÉ SÚČASNE S JESTV. SVIETIDLAMI
KLADENIE KÁBLOV DO ZEME MUSÍ BYŤ PREVEDENÉ V SÚLADE STN 736005,
UZEHNENIE STŤPOV VO PODLA STN 33 2000-5-54, STN 36 0400

PRED ZAČATÍM VÝKOPOVÝCH PRÁČ JE POTREBNÉ VYTÝČIŤ JESTVUJÚCE SIETE
DOORŽAŤ VZDIALENOSTI OD JESTVUJÚCICH SIETI PODLA STN 73 6005.
NOVÉ VEDENIE VO JE V CELEJ DĽŽKE ULOŽENÉ V KORUGOVANEJ CHRÁNIČKE FXKVS60
V TERÉNE ULOŽENÉ V HLBKKE 0,8m

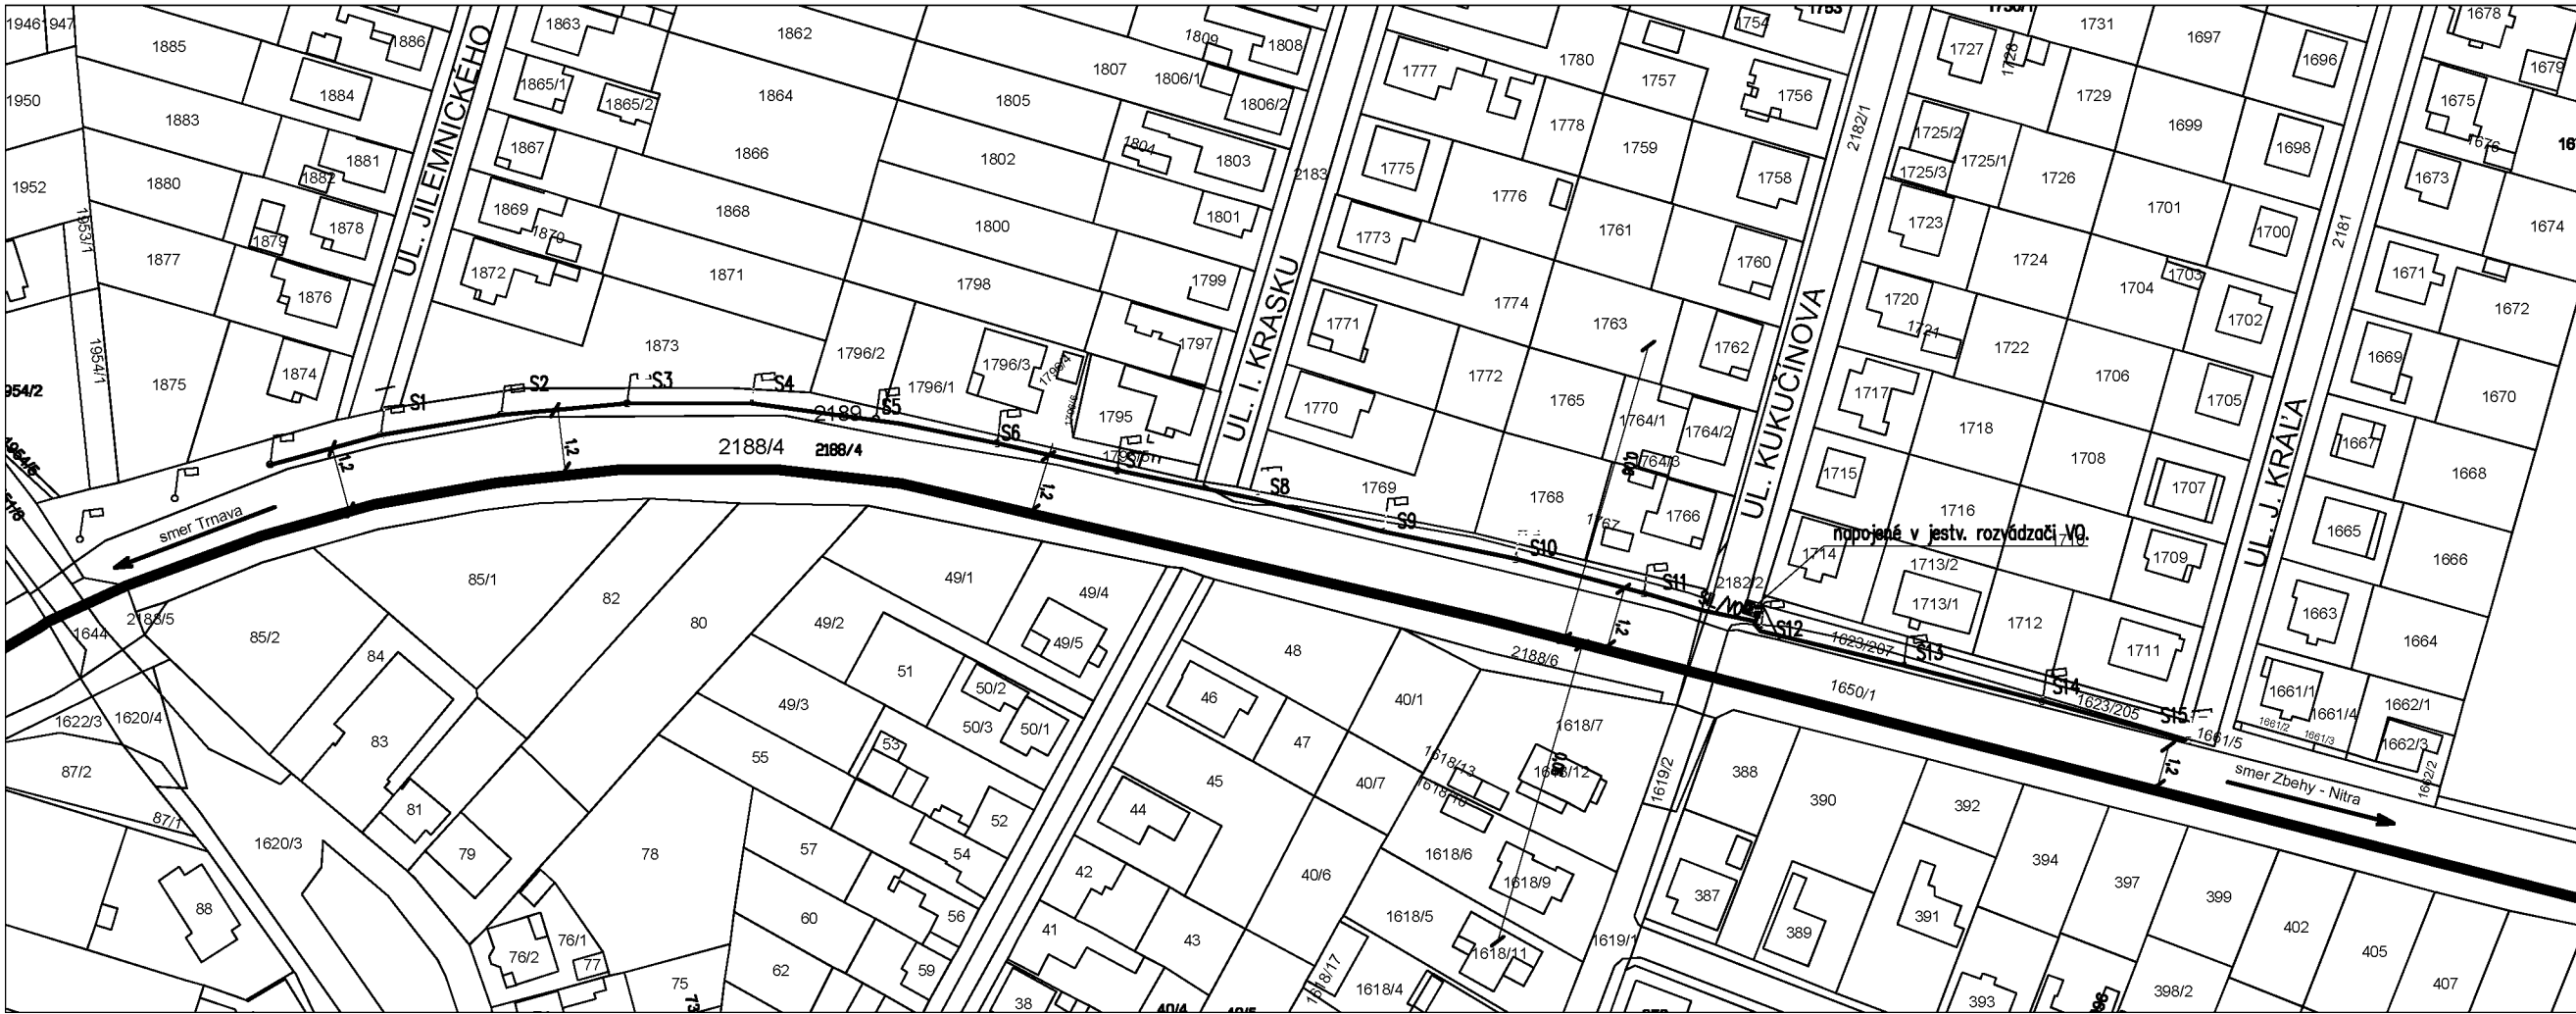


PARCELA REGISTRA C, č. 2189 :
Vybudovanie zemiho vedenia (šírka 0,35m, hĺbka 0,8m dĺžka 2942m) pre VO bude dotknutých 10m2
PARCELA REGISTRA C, č. 2182/2 :
Vybudovanie zemiho vedenia (šírka 0,35m, hĺbka 0,8m dĺžka 12,5m) pre VO bude dotknutých 4,375m2
PARCELA REGISTRA C, č. 1623/207 :
Vybudovanie zemiho vedenia (šírka 0,35m, hĺbka 0,8m dĺžka 87,2m) pre VO bude dotknutých 30,5m2

ROZVODNÁ SÚSTAVA 3PENstr-50Hz/400/230V/TN-C-S
OCHRANA PRED ZÁSAHOM ELEKTRICKÝM PRÚDOM PODLA STN 332000-4-41(2010)
411.2 POŽIADAVKY NA ZÁKLADNÚ OCHRANU PRED PRIAMYM DOTYKOM
ČLA.1 – ZÁKLADNÁ IZOLÁCIA ŽIVÝCH ČASTÍ
ČLA.2 – ZÁBRANAMI ALEBO KRYTMI
411.3 POŽIADAVKY NA OCHRANU PRI PORUČIE /OCHRANU PRED NEPRIAMYM DOTYKOM/
ČL.411.3.11 – OCHRANNÉ UZEHNENIE – SYSTÉM TN ČL.411.4
ČL.411.3.2 – SAMOČINNÉ ODPOJENIE PRI PORUČIE-SYSTÉM TN ČL.411.4

DOPLNKOVÝM POSPÁJANÍM PODLA ČL.413.1.6 NORMATY STN 33 2000-4-41
VODIČ FeZn 30/4 SA ULOŽÍ NA DNO VÝKOPU A KAŽDÝ STOŽIAR SVIETIDLA
SA NAŇ PRIPOJÍ CEZ SVORKU SP1 A SVORKY 2xSR02 V ZEMI

Stavba v OPD musí vyhovovať všetkým bezpečnostným a protipožiarnym predpisom.
Po ukončení prác uviesť terén v blízkosti dráhy do pôvodného stavu.

Realizátor stavby musí dodržať podmienky určené v stanovisku ŽSR GR, odbor expertízy,
Klemensova 8, 813 61 Bratislava I č. 21990/2017/0420-4 zo dňa 04. 12. 2017.

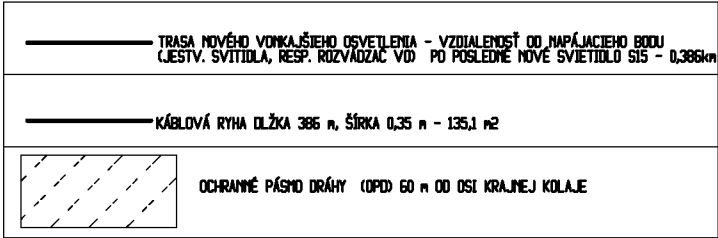

ZODPOVEDNÝ PROJEKTANT	Gabriela Rusová	DÁTUM	07/2019
PROJEKTOVAL	Gabriela Rusová	STUPEŇ PD	PROJEKT NA STAV. POVOLENIE
KRESIL	Gabriela Rusová	PROFESIA	ELEKTROINŠTALÁCIA
INVESTOR	Mesto LEOPOLDOV	Č. ZÁKAZKY	
NÁZOV STAVBY	OSVETLENIE CHODNÍKA PRI ŽELEZNIČNEJ TRATI		
MIESTO STAVBY	k.ú. Leopoldov	FORMÁT	MIERKA 1:1000
NÁZOV / OBSAH VÝKRESU	SITUÁCIA		

001