



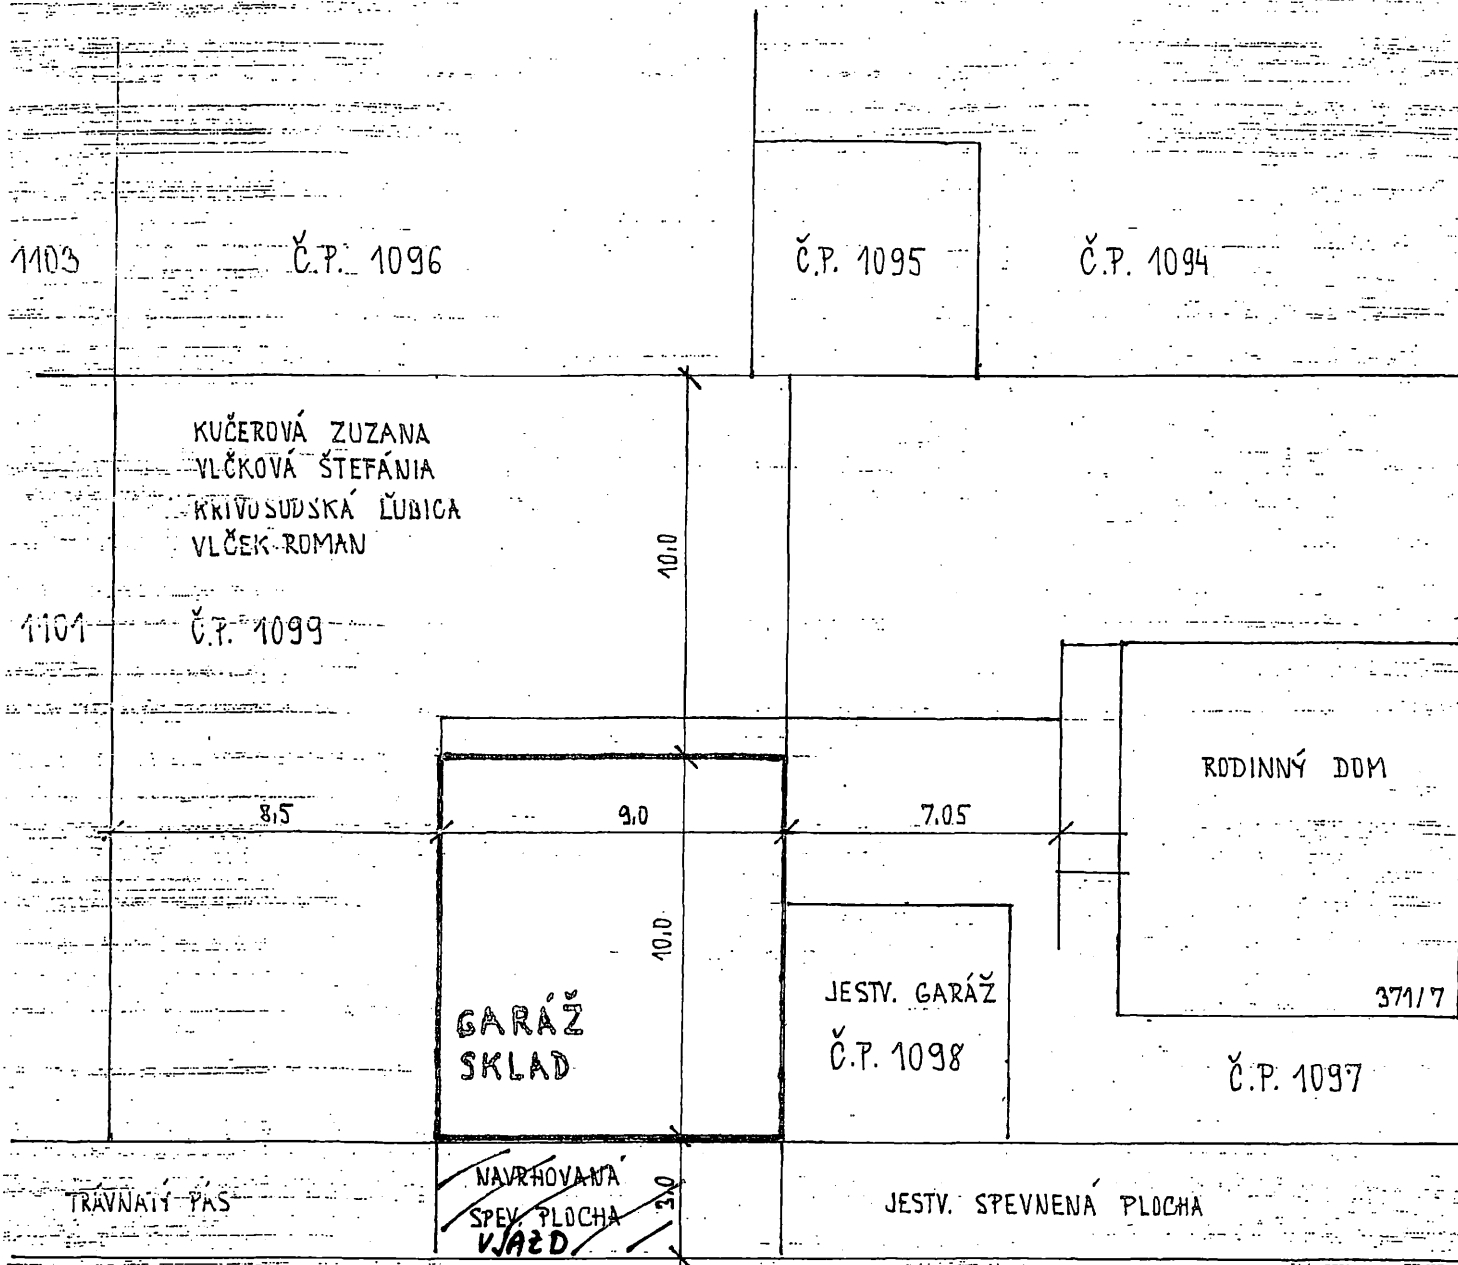

ASFALTOVÁ KOMUNIKÁCIA


1. MÁJA

SITUÁCIA

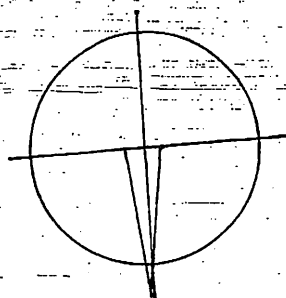

07.05.2017

29-073/1012

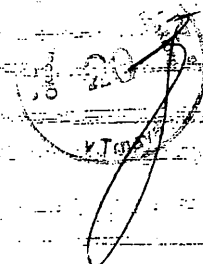

### POZNÁMKA

STAVBA GARÁŽE-SKLADU SI NAVÝŽADUJE ZHOTOVENIE  
NOVÝCH INŽINIERSKÝCH PRÍPOJOK

|                                                 |               |                   |                   |   |
|-------------------------------------------------|---------------|-------------------|-------------------|---|
| DRUH PROJEKTU                                   | DRUH VÝKRESU  | ZODP. PROJEKTANT  | VYPRACOVAL        | Ing. Juraj Pavlis<br>Piestanská 680, 95503<br>Radošina<br>Tel 0605074723<br>e-mail: jp.stavikon@gmail.com |
| STAVEBNÁ ČASŤ                                   | SITUÁCIA      | ING. JURAJ PAVLIS | ING. JURAJ PAVLIS | DÁTUM FEB-2017                                                                                            |
| NÁZOV                                           | GARAŽ - SKLAD |                   |                   | FORMÁT 2x A4                                                                                              |
| MIESTO LEOPOLDOV, UL. I. MÁJA, PARC. ČÍSLO 1099 |               |                   |                   | STUPEŇ P. pre stav. pov.                                                                                  |
| INVESTOR ROMAN VLČEK, I. MÁJA 371/7, LEOPOLDOV  |               |                   |                   | ARCH. Č.                                                                                                  |
|                                                 |               |                   | MIERKA 1:200      | Č.V. 1   |