

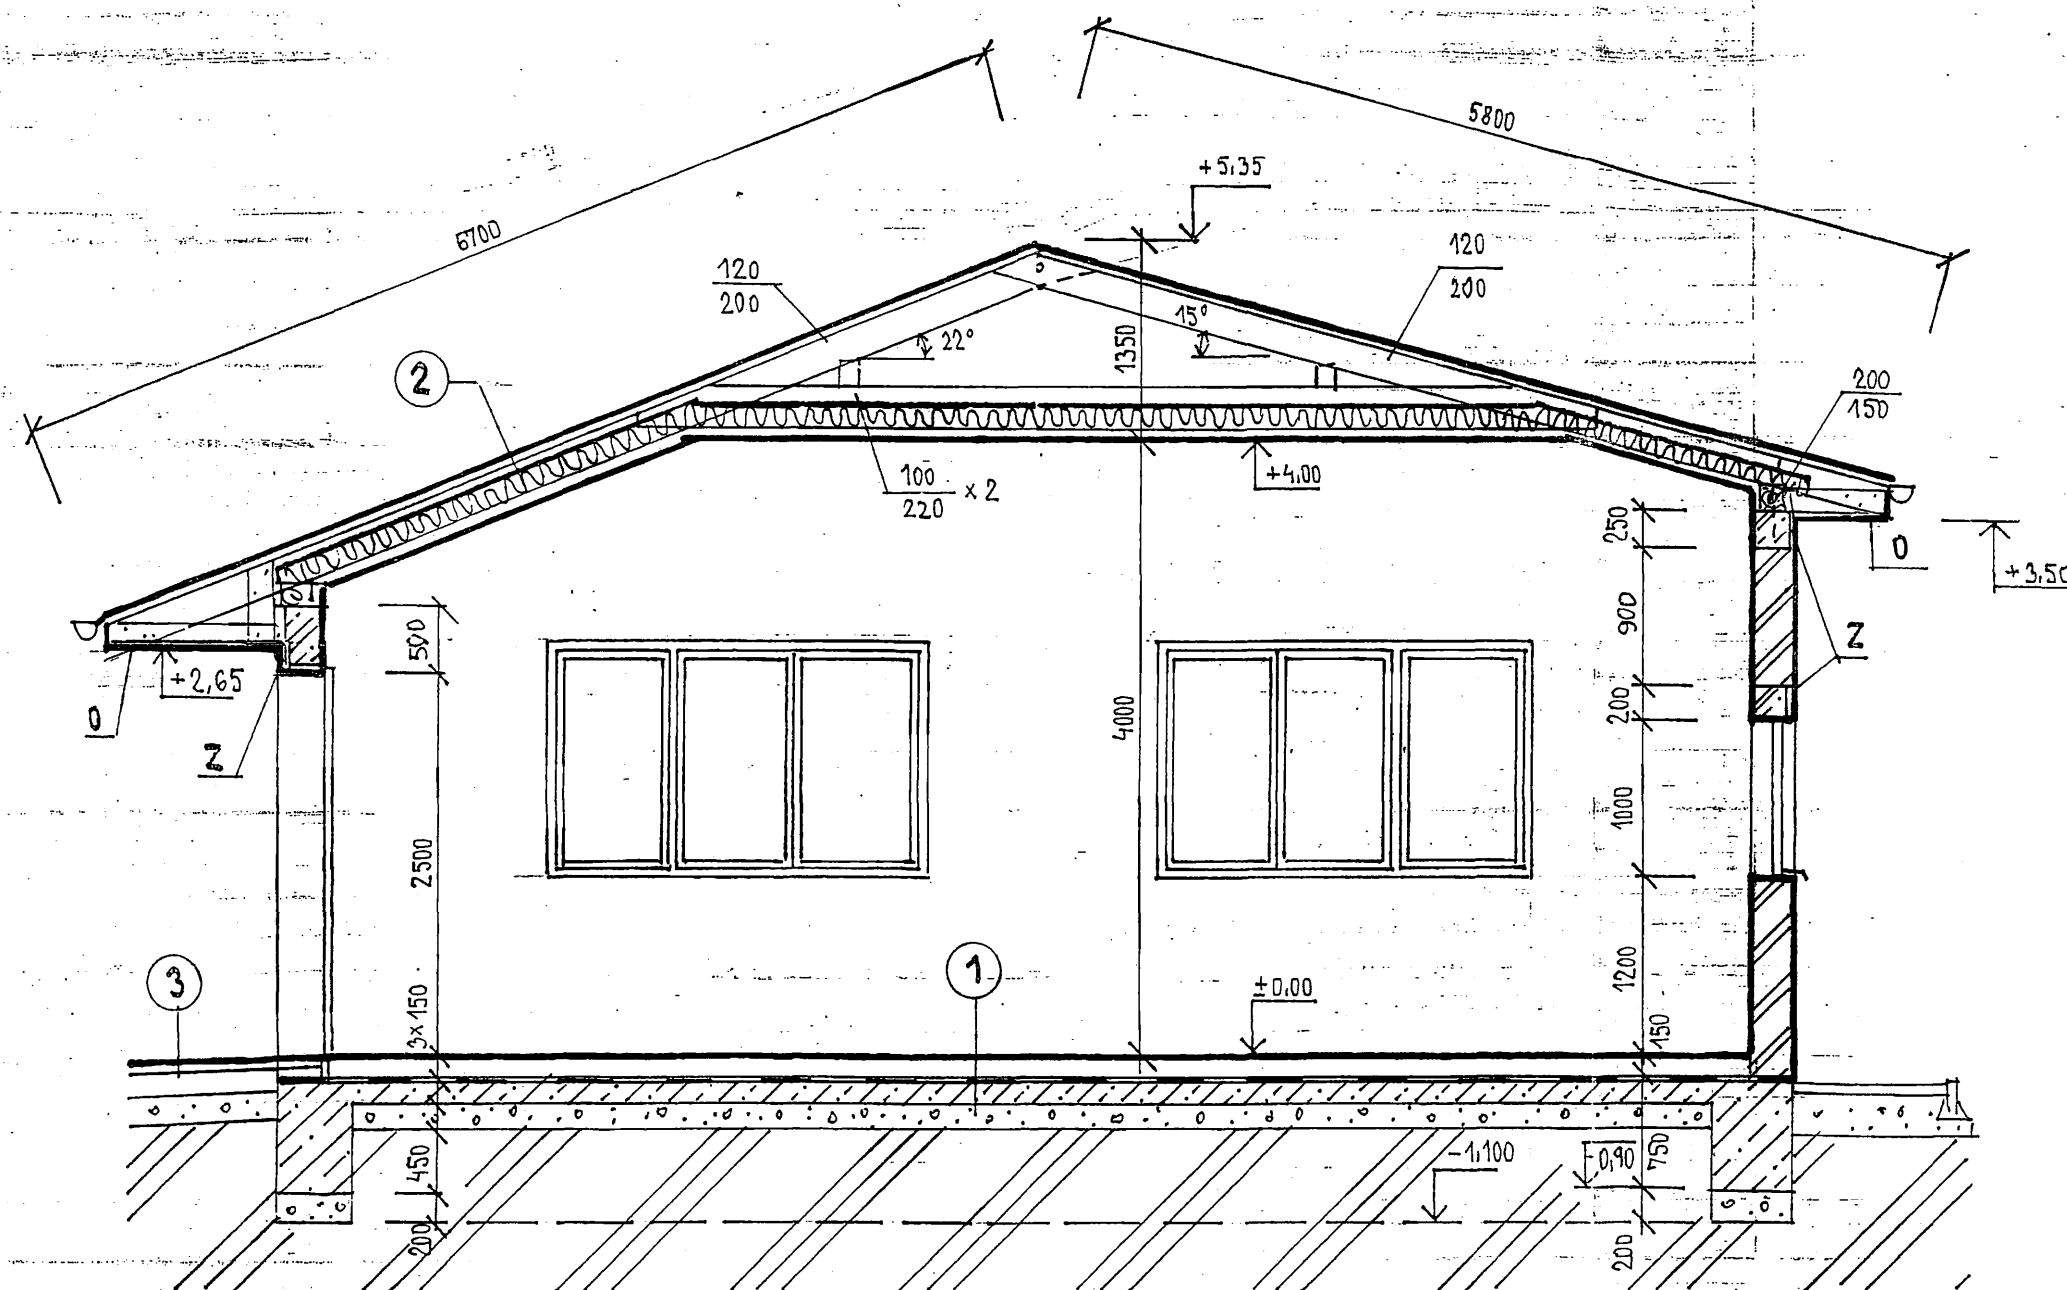
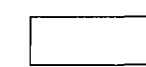
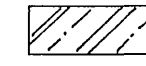
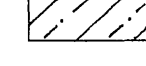
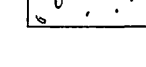
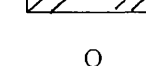


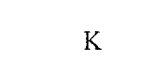

Legenda materiálov

-  MURIVO Z TVÁRNIC PORFIX P4-600 NA LEPIDLO
-  OCELOBETÓN, B 20, J 10 335, Ø 12, Ø 8
-  PROSTÝ BETÓN B 15
-  ŠTRKOVÝ PODSYP
-  PÔVODNÁ ZEMINA
-  O OBKLAD POLYSTYRÉNOM NA ROŠTE + OMIETKA
-  K ZATEPLENIE STYRODUROM hr. 40 mm

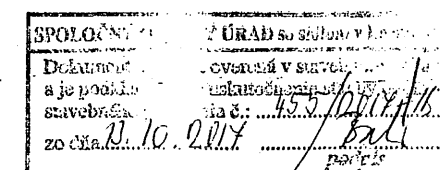

REZ A - A'

DRUH PROJEKTU	DRUH VÝKREŠU	ZODP. PROJEKTANT	VYPRACOVAL	Ing. Juraj Pavlis Piešťanská 680, 95605 Radošina Tel 0905074725 e-mail: jp.stavikon@gmail.com	
STAVEBNÁ ČASŤ	REZ A – A'	ING. JURAJ PAVLIS	ING. JURAJ PAVLIS		
NÁZOV				DÁTUM	FEB. 2017
GARAZ - SKLAD				FORMÁT	2x A4
				STUPEŇ	P. pre stav. pov.
MIESTO LEOPOLDOV, UL. I. MÁJA, PARC. ČÍSLO 1099				ARCH. Č.	
INVESTOR ROMAN VLČEK, I. MÁJA 371/7, LEOPOLDOV				MIERKA 1 : 50	č.v. 5