

4 - Cestný most
Z1.4
CMZ

Z2.7 Hviezdoslavova
- Diha II

Hviezdoslavova - Diha II
(rozšírenie)
Z6.1

Z1.9
Hviezdoslavova
- Diha I

Čechanová

9 - Vážnica sever
K

50m


14.5

19 - Priemys

Červeník

Kráľova


Záhradnícka

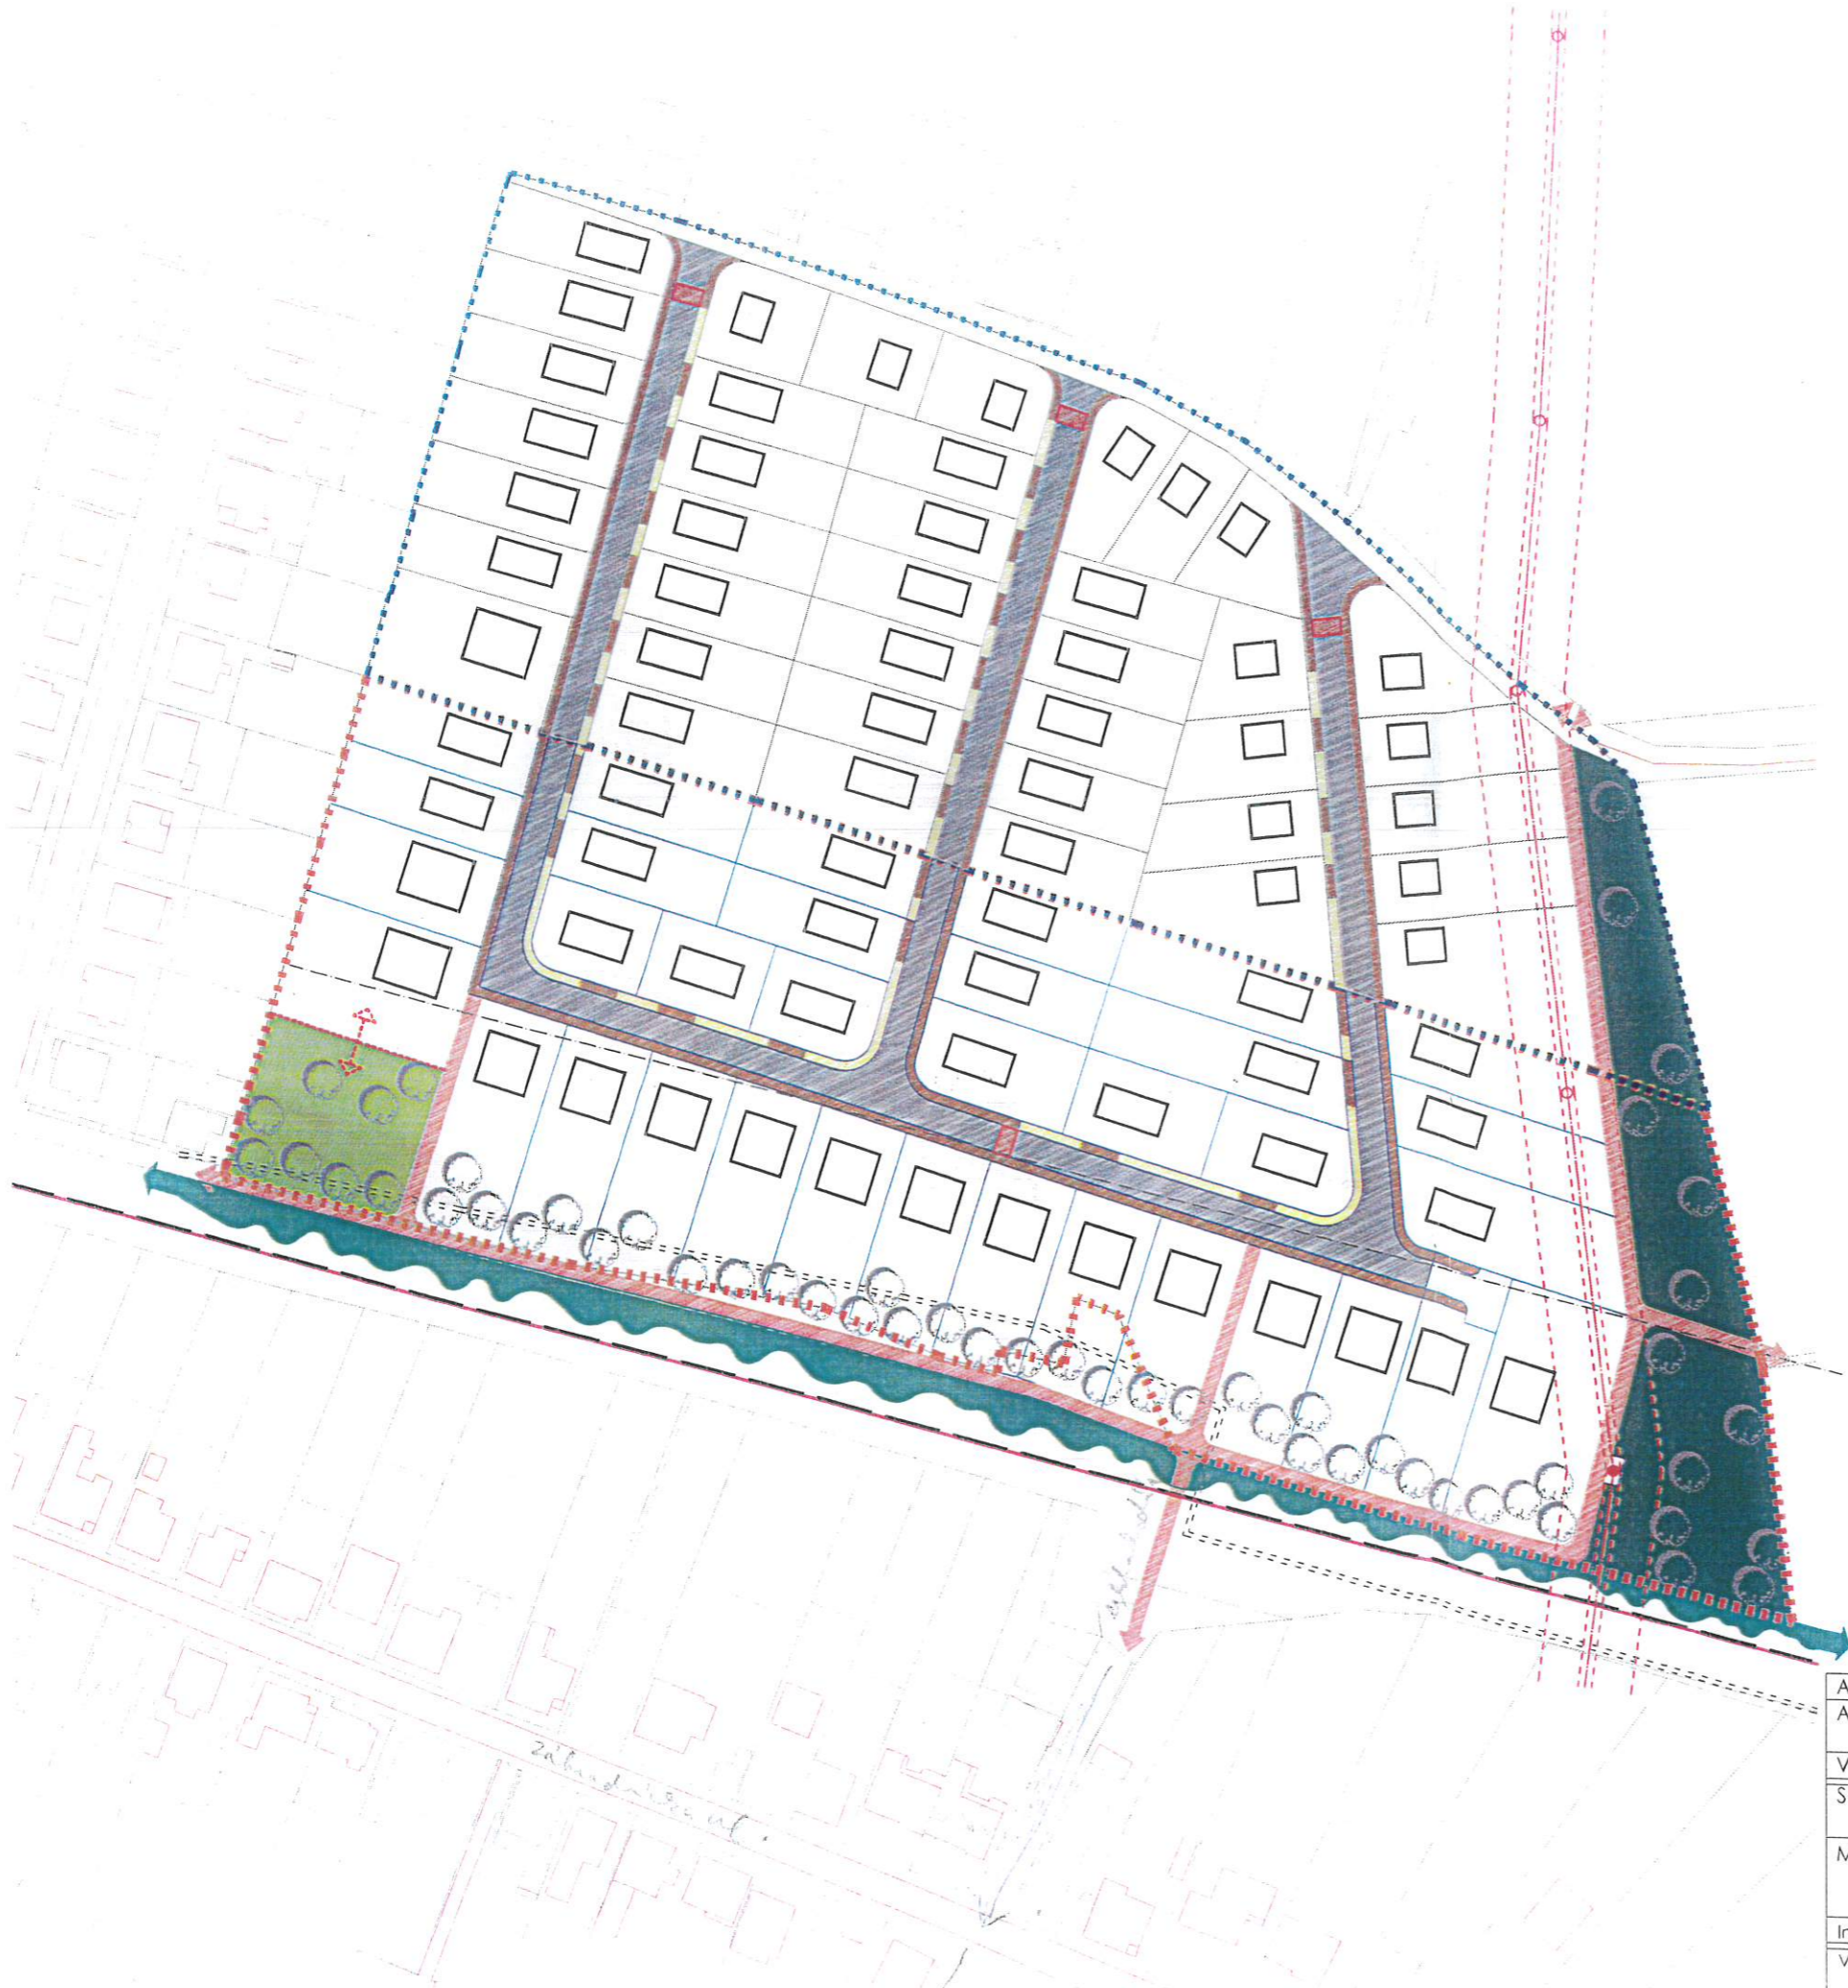

LEGENDA:

- - - - - BLOK B - HRANICA RIEŠENÉHO ÚZEMIA
- - - - - BLOK A
- NAVRHOVANÉ OBJEKTY (SCHÉMATICKÁ FIGÚRA)
- ZELEŇ - LÍNOVÝ PARK ODDELUJÚCI CYKLOTRASU OD ŽELEZNIČNEJ TRATE
- DETSKÉ IHRISKO
- PLOCHA REZERVY CINTORÍNA
- CESTNÁ KOMUNIKÁCIA
- CYKLOTRASA
- CHODNÍK PRE PEŠÍCH
- PÁS ZELENE NA PRIEDOMÍ OBJEKTOV
- PRIECHOD PRE PEŠÍCH
- - - - - HRANICA OCHRANNÉHO PÁSMA VN
- - - - - HRANICA OCHRANNÉHO PÁSMA ŽSR
- - - - - HRANICA OCHRANNÉHO PÁSMA - DIALKOVÝ OCHRANNÝ KÁBEL
- + HRANICA PARCELY BUDE DEFINOVANÁ PODĽA PROJEKTU DETSKÉHO IHRISKA

POZNÁMKA:
 ŠÍRKOVÝ PROFIL ULIČNÉHO PRIESTORU JE UPRAVENÝ PODĽA
 POŽIADAVIEK STAVEBNEJ KOMISIE NA CELKOVÚ ŠÍRKU 10m:
 2m CHODNÍK PRE PEŠÍCH + 2x3m JAZDNÝ PRUH PRE
 AUTOMOBILY+ 2m ZELENÝ PÁS

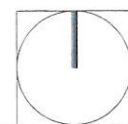

Ateliér:	Ing. arch. Štefan Moravčík , Selčianska 118, Selce 976 11		
Architekti:	Ing. arch. Štefan Moravčík, Ing. arch. Jakub Moravčík, Ing. arch. Martin Sedláček, Mgr. Lukáš Šivec		
Vypracoval:	Ing. arch. Martin Sedláček		
Štavba:	URBANISTICKÁ ŠTÚDIA ZÓNY, BLOK B HVIEZDOSLAVOVA ULICA, LEOPOLDOV	Dátum	04/2022
Miesto:	k.ú. LEOPOLDOV, parcela č. 3-1623/114	Profesia	Architektúra
Investor:	SPOLUVLASTNÍCI		
Výkres:	SITUÁCIA <small>UPRAVENÁ POD ZASADNIUTÍ STAVEBNEJ KOMISIE Z 23.05.2022</small>	Formát	2xA4
		Mierka	1:1500
			V.02