



Ing. Stanislav Zavarský  
**DREVOŠTYL**  
 Mlynská 76  
 920 03 HLOHOVEC - ŠULEKOVO  
 IČO: J3 437 564, IČ DPH: SK1020323896

UPN-O zmeny a doplnky č.5

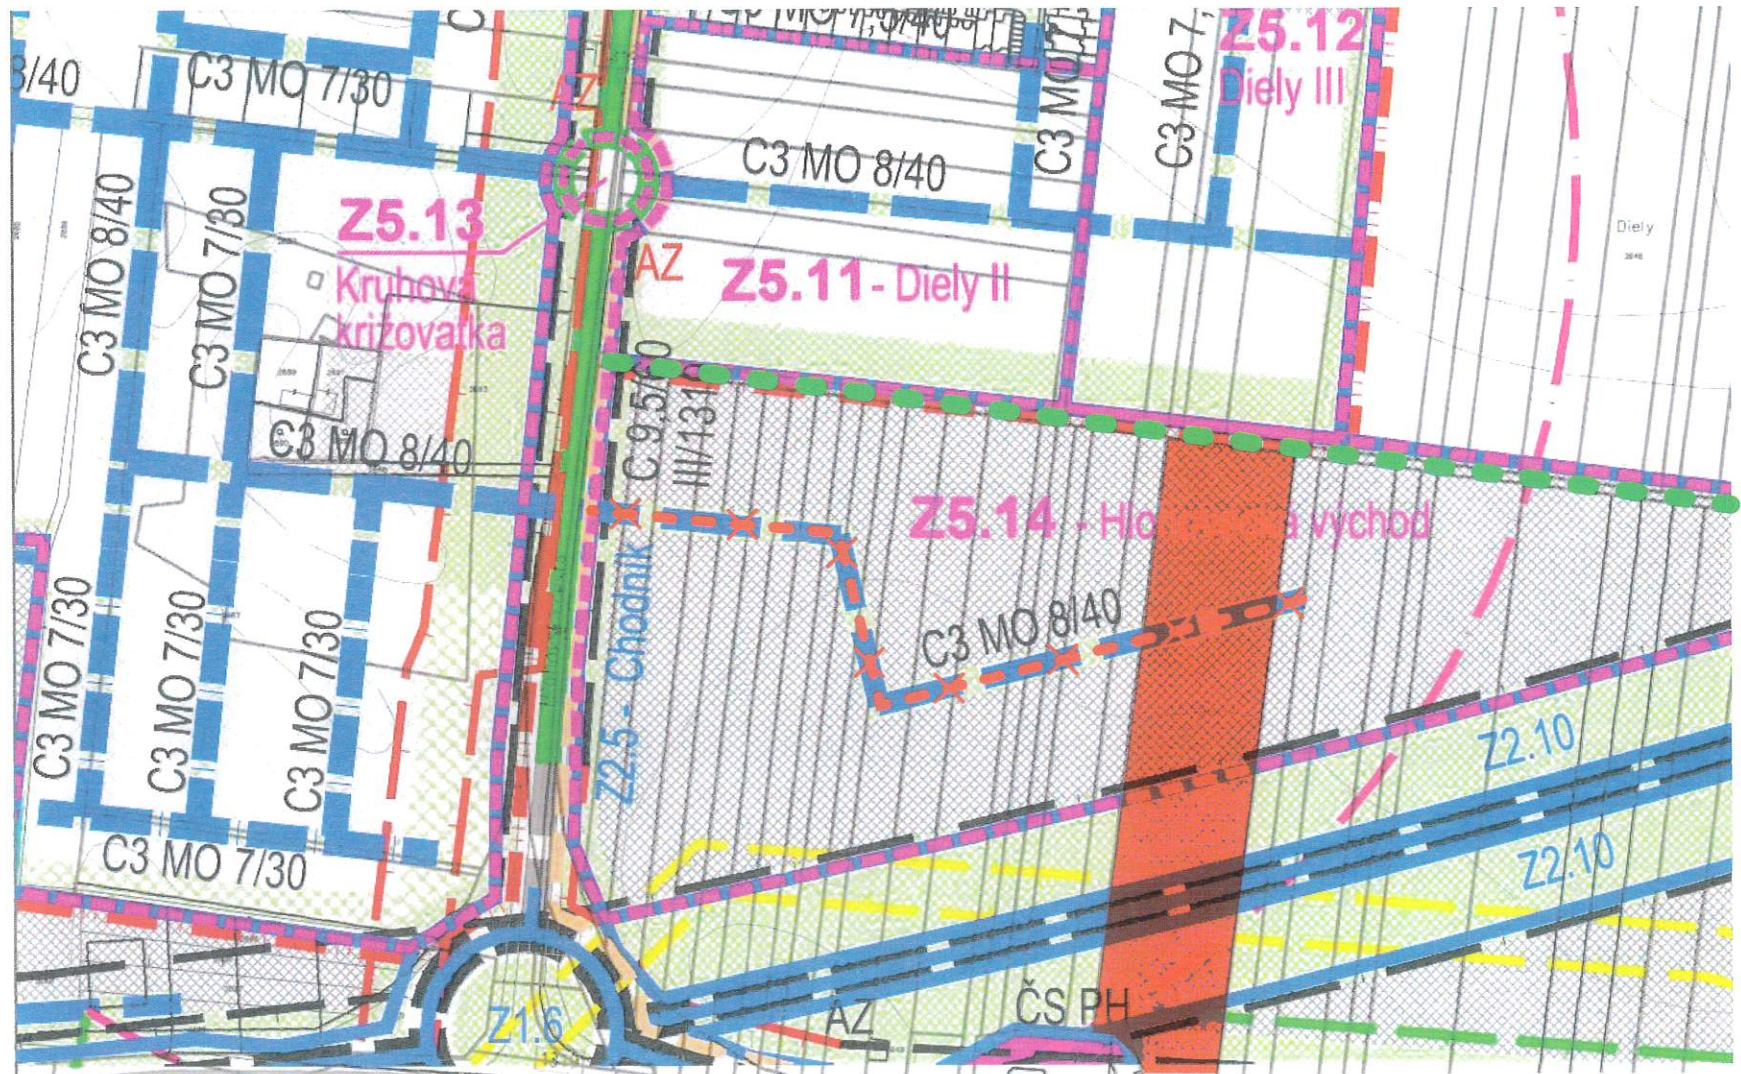

- parcela v našom vlastníctve
- návrh - zrušená navrhovaná miestna komunikácia
- návrh - miestna komunikácia

Ing. Stanislav Zavarský  
**DREVOSTYL**  
 Mlynská 76  
 920 03 HLOHŔOVEC - SULEKŔOVO  
 IČO: 33 437 564, IČ DPH: SK10263.3896

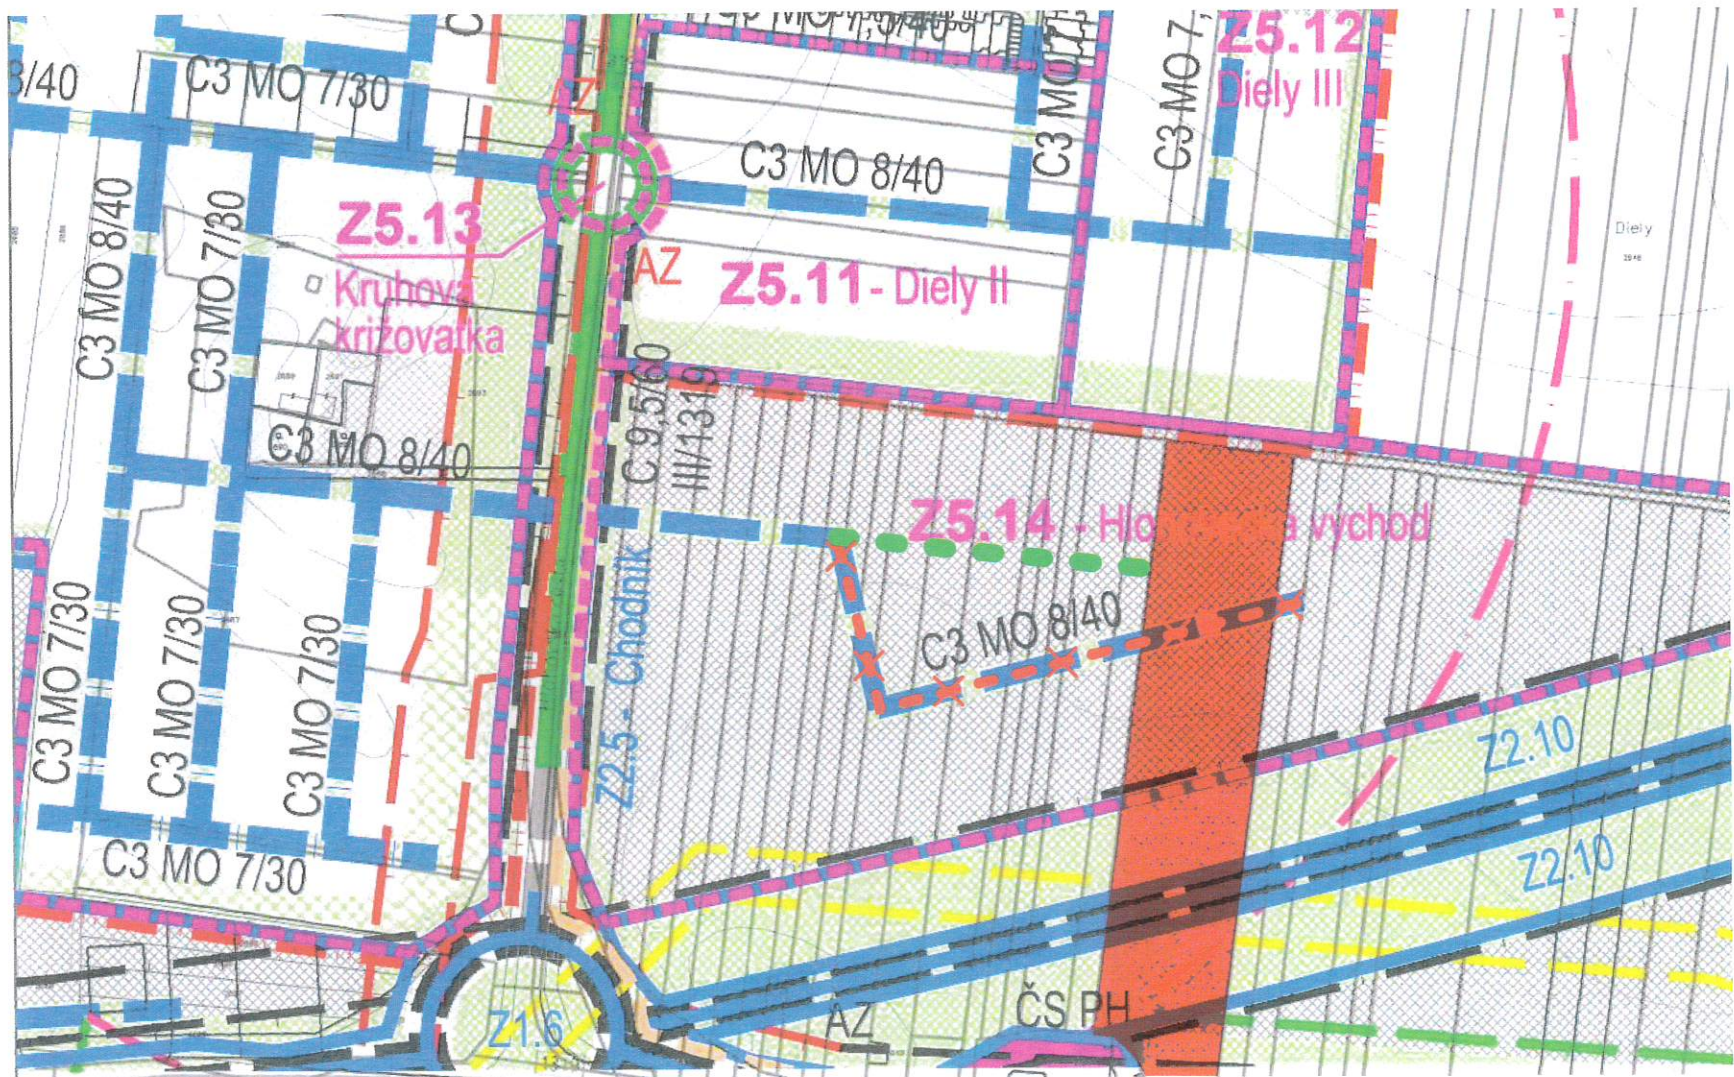

- parcela v našom vlastníctve
- návrh - zrušená navrhovaná miestna komunikácia
- návrh - miestna komunikácia

Ing. Stanislav Zavarský  
**DREVOSTYL**  
 Mlynská 76  
 920 03 HLGHOVEC - ŠULEKOVO  
 IČO: J3 437 864, IČ DPH: SK102G3:3896