

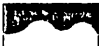
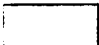






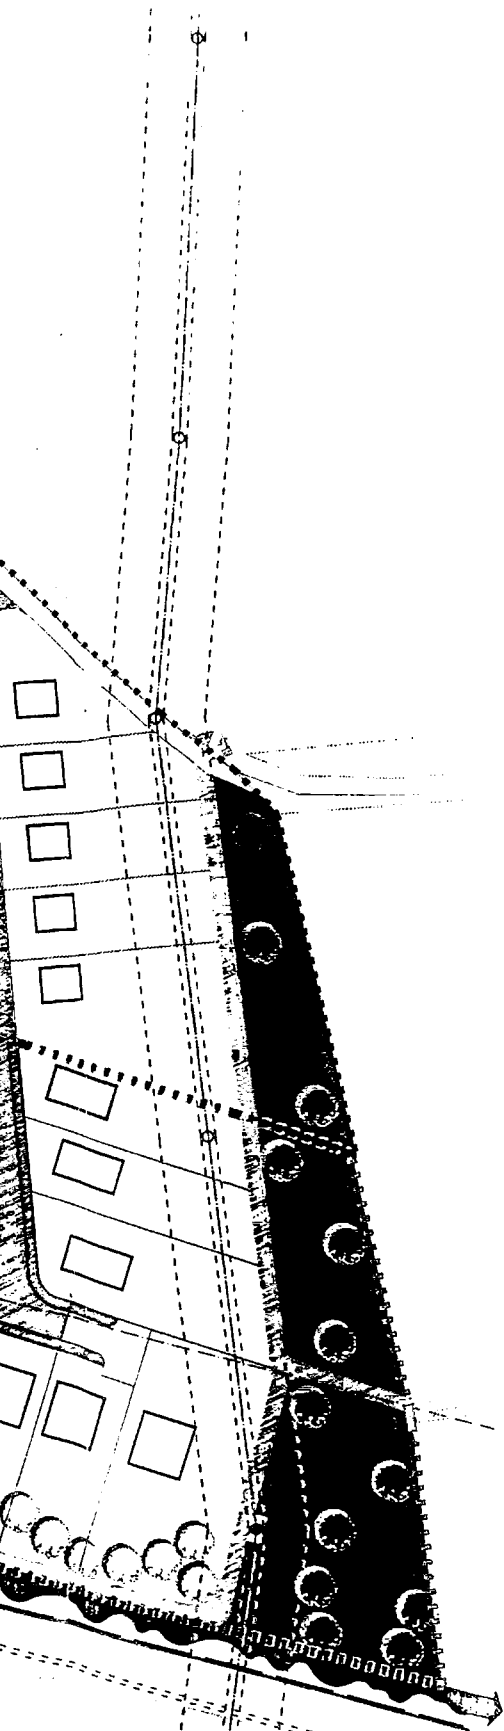


207




### LEGENDA:

- BLOK B - HRANICA RIEŠENÉHO ÚZEMIA
- BLOK A
-  NAVRHOVANÉ OBJEKTY (SCHÉMATICKÁ FIGÚRA)
-  ZELENĽ - LÍNOVÝ PARK ODELUJÚCI CYKLOTRASU OD ŽELEZNIČNEJ TRATE
-  DETSKÉ IHRISKO
-  PLOCHA REZERVY CINTORÍNA
-  CESTNÁ KOMUNIKÁCIA
-  CYKLOTRASA
-  CHODNÍK PRE PEŠÍCH
-  PÁS ZELENĽ NA PRIEDOMÍ OBJEKTOV
-  PRIECHOD PRE PEŠÍCH
- HRANICA OCHRANNÉHO PÁSMA VN
- HRANICA OCHRANNÉHO PÁSMA ŽSR
- =====  
----- HRANICA OCHRANNÉHO PÁSMA - DIALKOVÝ OCHRANNÝ KÁBEL
-  HRANICA PARCELY BUDE DEFINOVANÁ PODĽA PROJEKTU DETSKÉHO IHRISKA

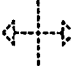**POZNÁMKA:**

ŠÍRKOVÝ PROFIL ULIČNÉHO PRIESTORU JE UPRAVENÝ PODĽA POŽIADAVIEK STAVEBNEJ KOMISIE NA CELKOVÚ ŠÍRKU 10m:  
2m CHODNÍK PRE PEŠÍCH + 2x3m JAZDNÝ PRUH PRE AUTOMOBILY+ 2m ZELENÝ PÁS

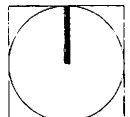

Ateliér:	Ing. arch. Štefan Moravčík , Selčianska 118, Selce 976 11		
Architekti:	Ing. arch. Štefan Moravčík, Ing. arch. Jakub Moravčík, Ing. arch. Martin Sedláček, Mgr. Lukáš Šivec		
Vypracoval:	Ing. arch. Martin Sedláček		
Štávia:	URBANISTICKÁ ŠTÚDIA ZÓNY, BLOK B HVIEZDOSLAVOVA ULICA, LEOPOLDOV	Dátum	04/2022
Miesto:	k.ú. LEOPOLDOV, parceta č. 3-1623/114	Profesia	Architektúra
Investor:	SPOLUVLASTNÍCI		
Výkres:	SITUÁCIA	Formát	2xA4
	<small>UPRAVENÁ PODĽA ŽADANÍ STAVEBNEJ KOMISIE Z 23.05.2022</small>	Mierka	1:1500
			V.02