




NÁZOV STAVBY	OBJEMOVÝ NÁVRH OBJEKTŮ OBCHODU / SLUŽEB A DOPRAVNÍ INFRASTRUKTURY		
MIESTO STAVBY	Hlohovec		
PARCELA	parc.č.: 2648/7, 2648/8, 2649/32, 2649/36, k.ú. Šulekovo (861847), obec Hlohovec		
STAVEBNÍK	DANY SLOVAKIA, a.s., Nitrianska 99, Hlohovec, 920 01		
VYPRACOVAL	Ing.arch. Matej Dudon, aut. arch.		
STUPEŇ PD	podklad na predrokovanie		
OBSAH VÝKRESU	CELKOVÁ SITUÁCIA	MIERKA	1:1750

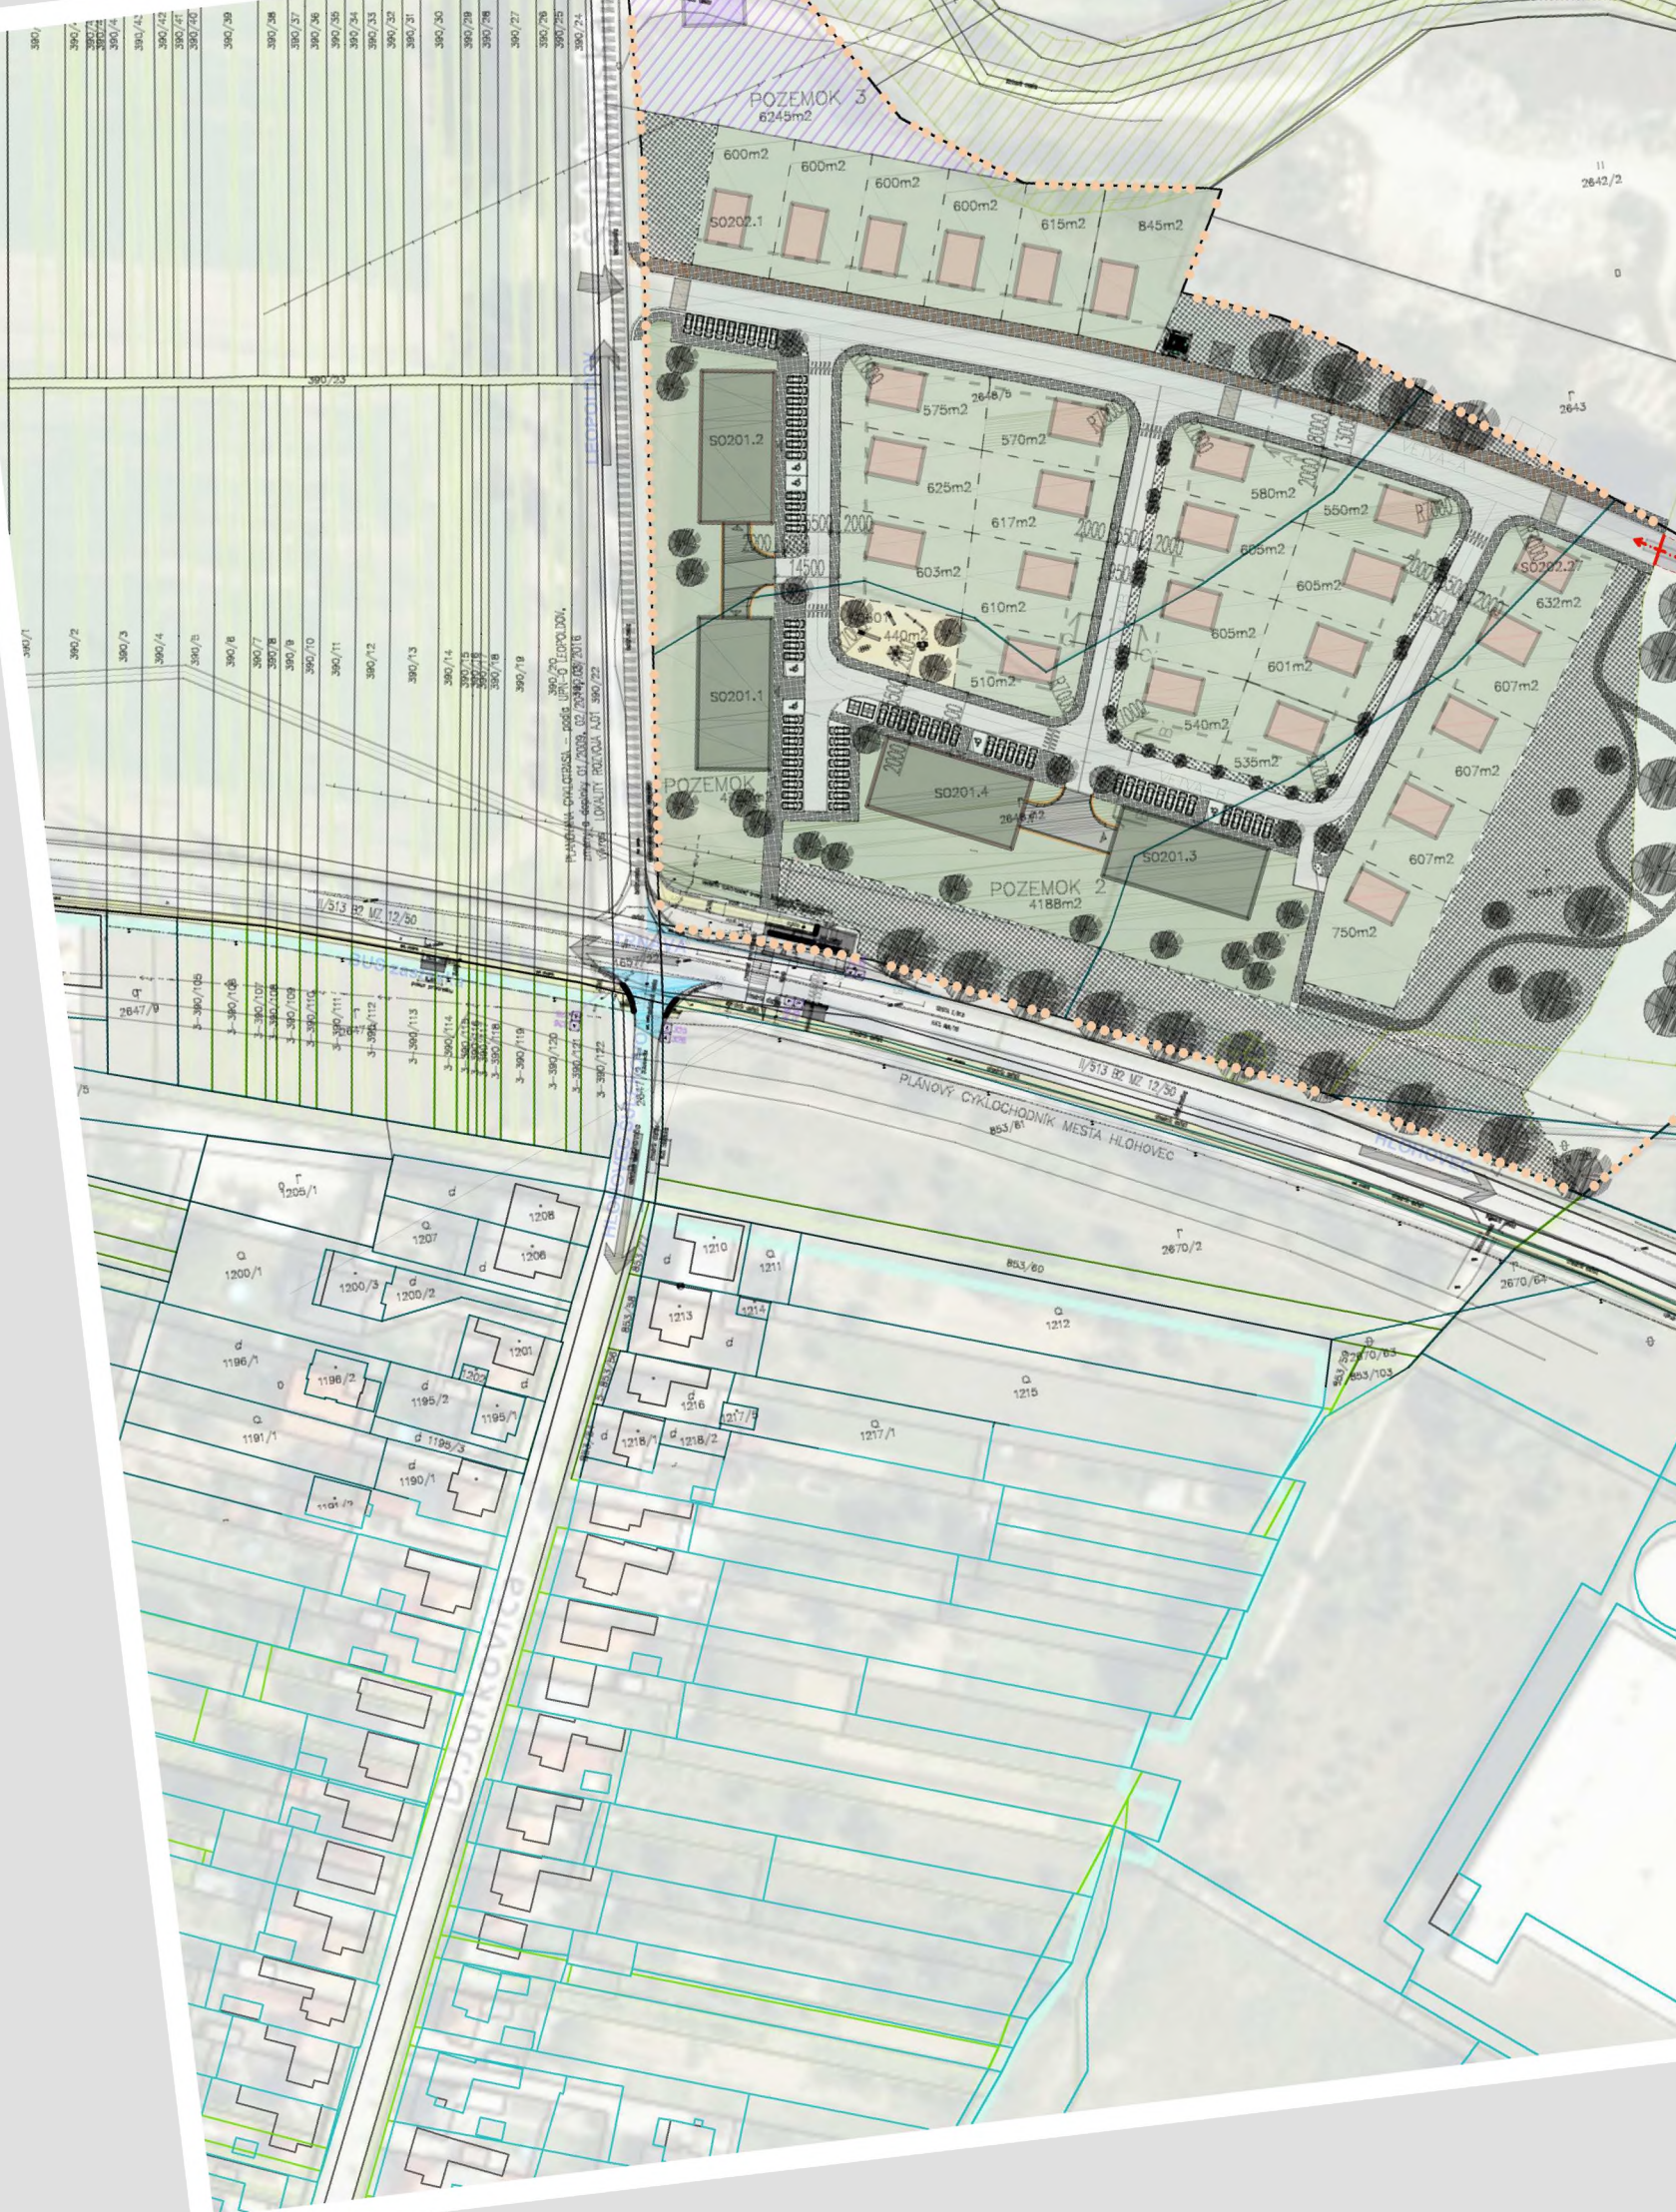

LEGENDA

● ● ● ● ● ● ● ●	pozemok –areál investora na parc.č.: parc.č.: 2648/7, 2648/8, 2649/32, 2649/36
● ● ● ● ● ● ● ●	pozemok v správe: Mesto Leopoldov, k.ú. Leopoldov (831379), obec Leopoldov
● ● ● ● ● ● ● ●	pozemok v správe: Slovenská republika
● ● ● ● ● ● ● ●	výhľadové riešenie obytnej lokality –s nadväznosťou na objem.návrh
	variantné riešenie objemovej zástavby budov obchodu a služieb
	verejné –pojízdné prístupové plochy
	verejné –pešie prístupové plochy
	nezastavané plochy zelene

