


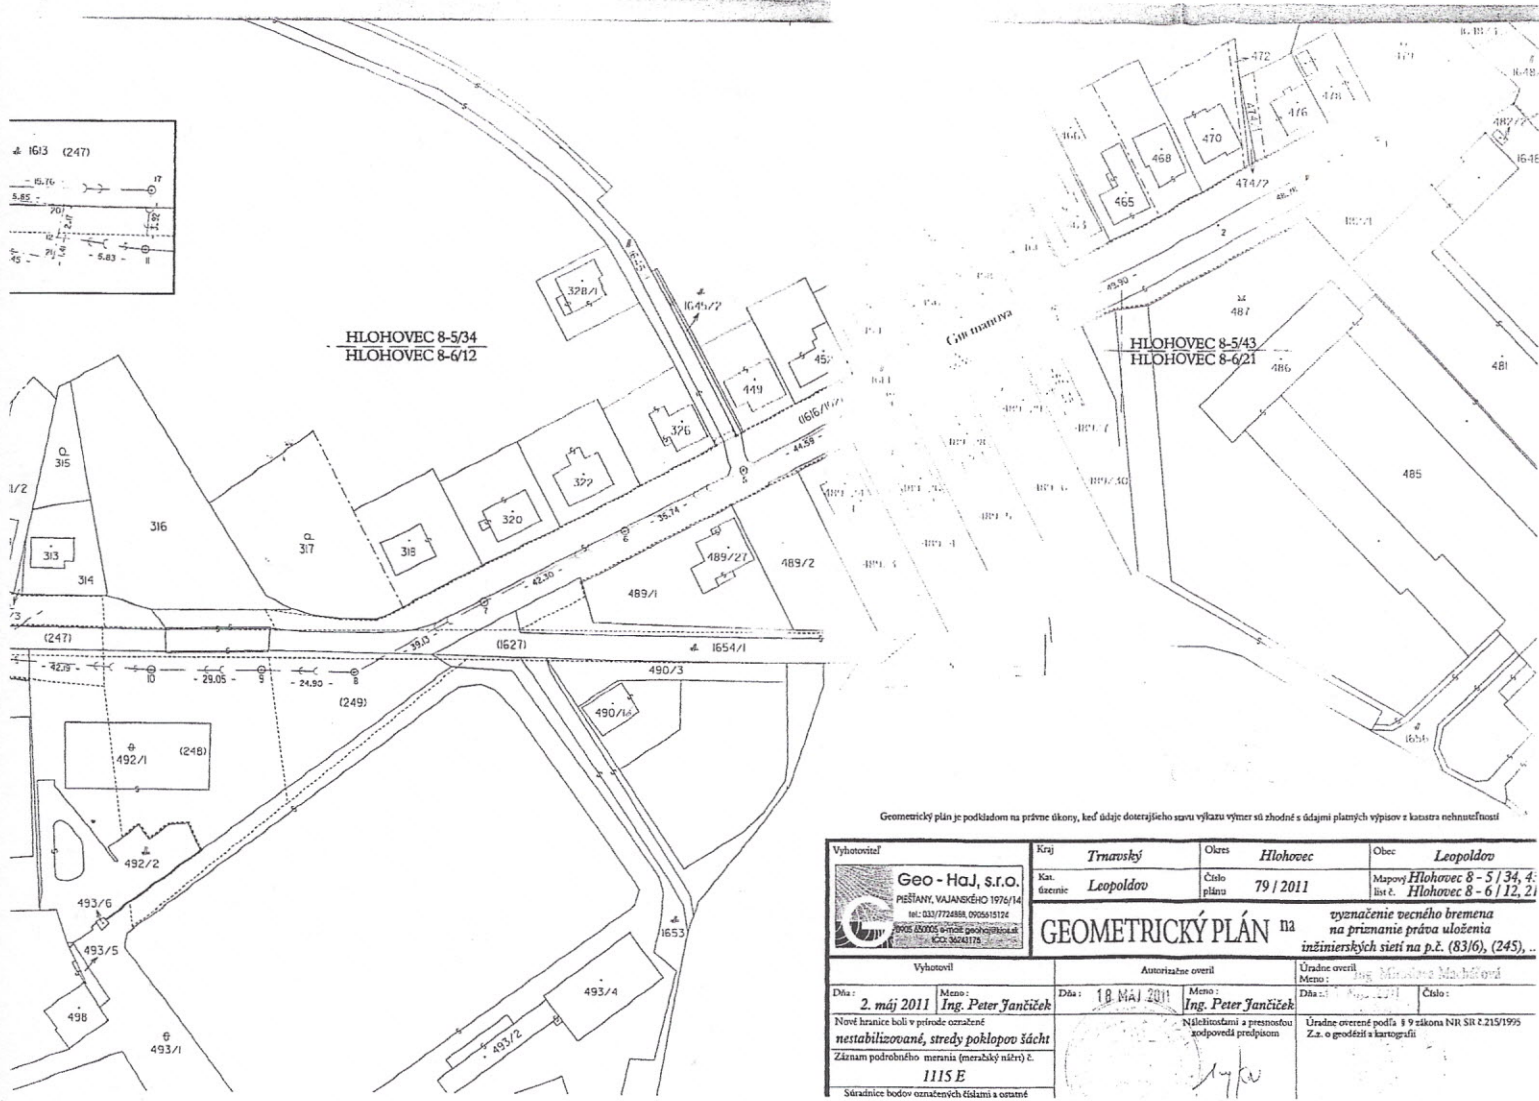

Geometrický plán je podkladom na prvého účelu, keď údaje doterajšieho stavu výkazu výmer sú zhodné s údajmi platných výpisov z katastra nehnuteľností

Vyhoviteľ	Kraj	Okres	Obec
Geo - Haj, s.r.o. PEŠIANY, VAJANSKÉHO 1976/14 IČO: 333772488, DIČ: SK20515124 2025 02005, 9-misť geo-technická IČO: 36041175	Trnavský	Hlohovec	Leopoldov
Kat.	Číslo	Číslo	Mapový
Leopoldov	plánu	79 / 2011	Hlohovec 8 - 5 / 34, 4; list č. Hlohovec 8 - 6 / 12, 21
GEOMETRICKÝ PLÁN na vymedzenie vecného bremena na priznanie práva uloženia inžinierskych sietí na p.č. (83/6), (245), ...			
Vyhoviteľ	Autorizované overenie		Úradne overenie
Dňa: 2. máj 2011 Meno: Ing. Peter Jančíček Nové hranice boli v prírode označené nestabilizované, stredy poklopov šácht Záznam podrobného merania (meračský náčrt) č. 1115 E Súradnice bodov označených číslami a označené	Dňa: 18. máj 2011 Meno: Ing. Peter Jančíček Náležitosti a presnosťou zodpovedá predpisom		Dňa: 18. máj 2011 Meno: Ing. Miroslav Machajdík Číslo: 142
Úradne overené podľa § 9 zákona NR SR č. 215/1995 Z.z. o geodézii a kartografii			

1613

26 - 3.82 - .25

- 15.7


16 19

5 2.77 1.48

124 23 1.50

22 5.45

(83/6)

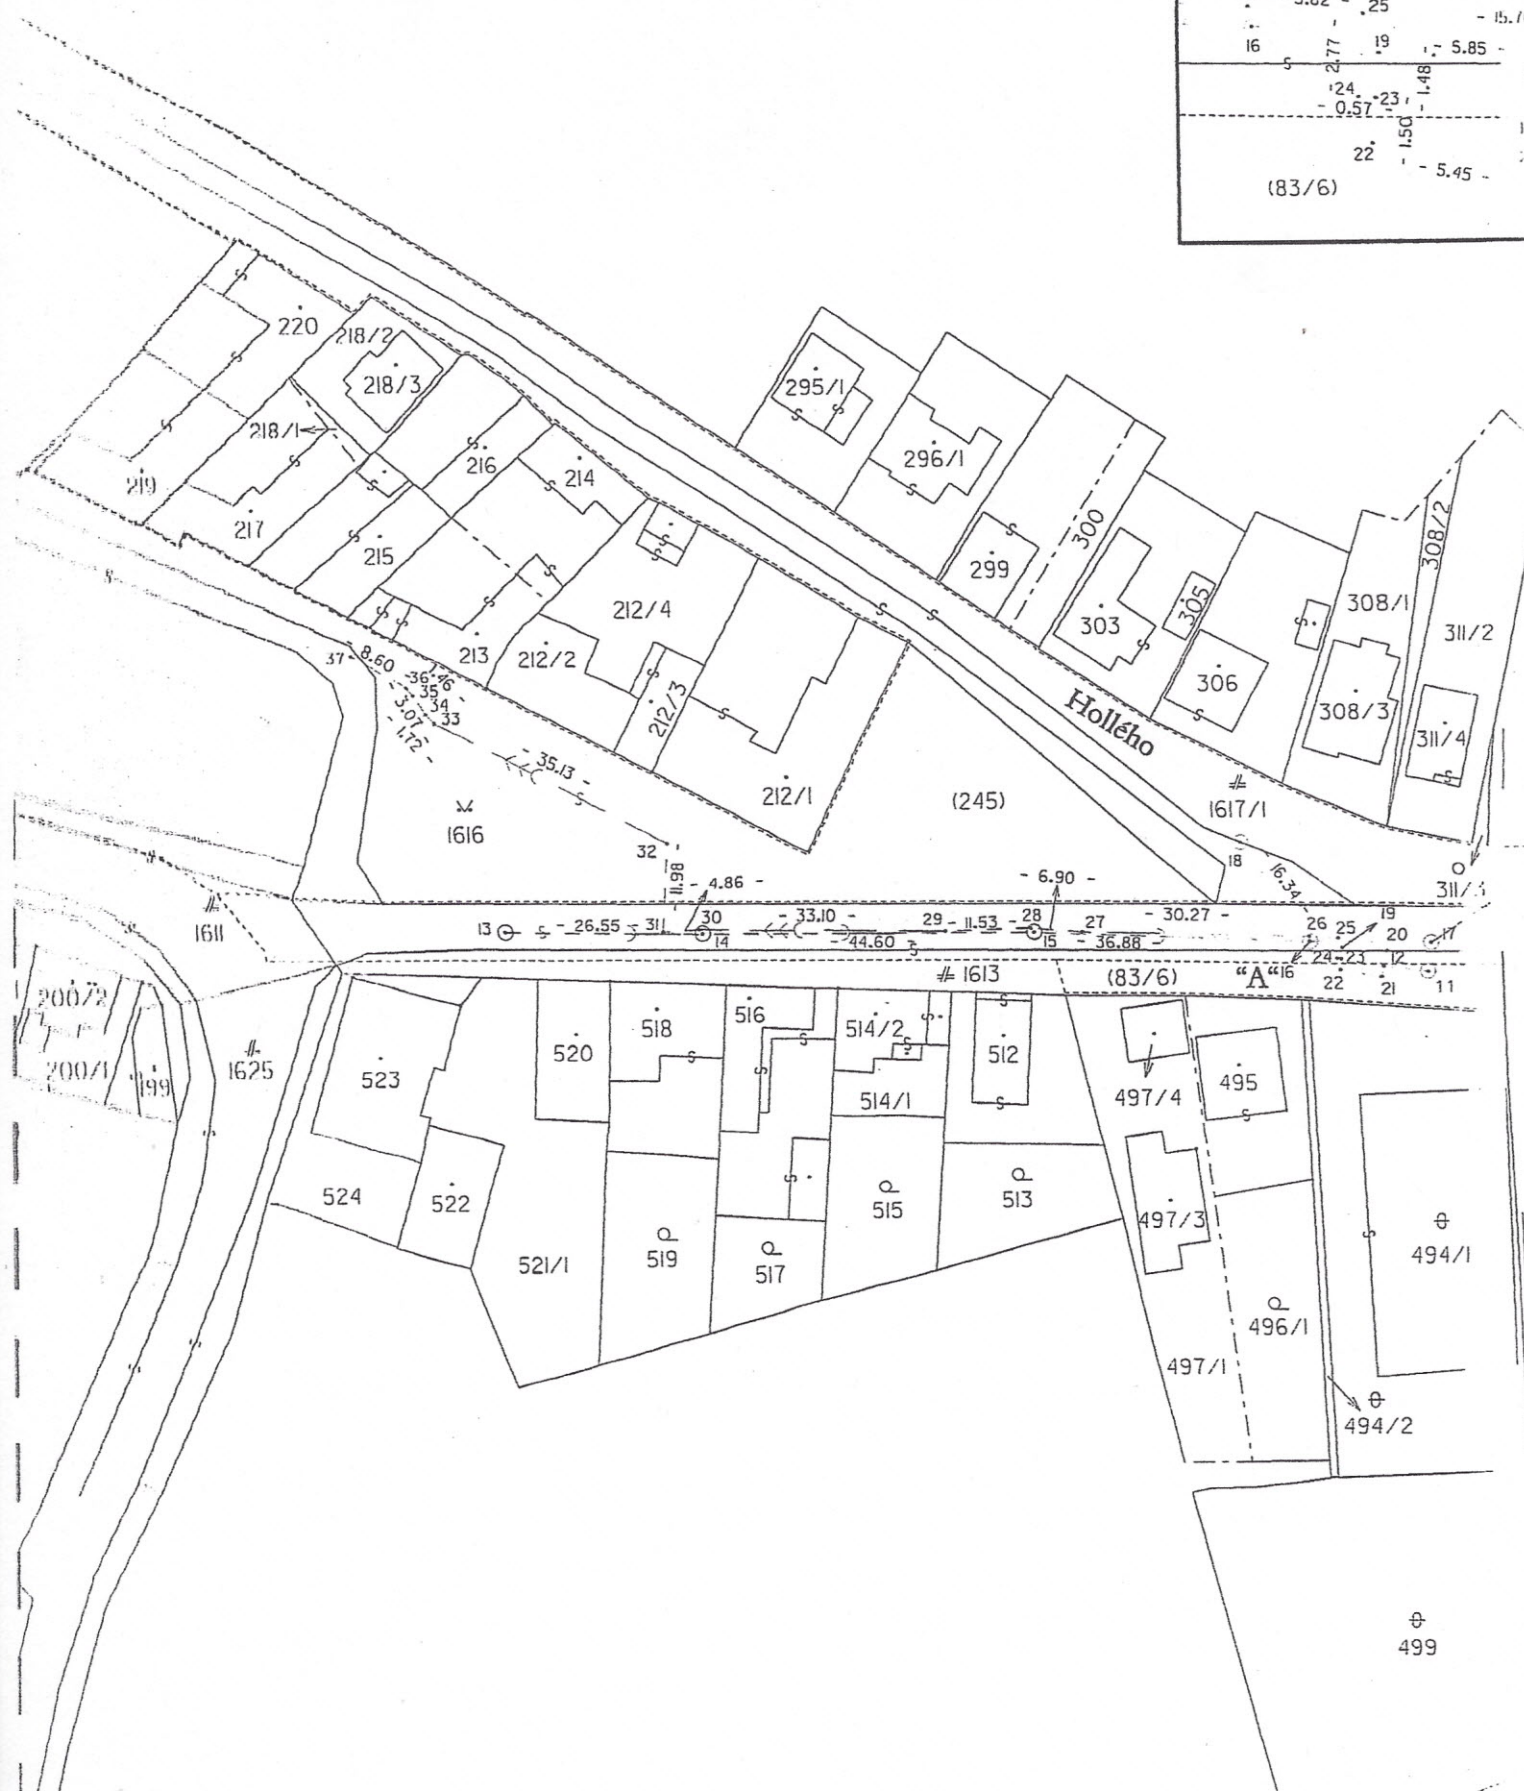

VÝKAZ VÝMER

Doterajší stav							Zmeny						Nový stav					
Číslo					Výmera		Druh pozemku	Diel číslo	k parcele číslo	m ²	od parcely číslo	m ²	Číslo parcely	Výmera		Druh pozemku	Vlastník, (iná oprávnená osoba) adresa, (sídlo)	
pzkn. vložky	listu vlastn.	parcely												ha	m ²			ha
PK	LV	PK	KN - E	KN - C	ha	m ²								ha	m ²			
	1200		83/6			464	ost.pl.						(83/6		464	ost.pl.)	doterajší	
	1200		245		2	4620	ost.pl.						(245	2	4620	ost.pl.)	detto	
	1200		247			1532	ost.pl.						(247		1532	ost.pl.)	detto	
	1200		248			2250	vodná pl.						(248		2250	vodná pl.)	detto	
	1200		249			1007	or.pôda						(249		1007	or.pôda)	detto	
	1200		1616/102			6840	zast.pl.						(1616/102		6840	zast.pl.)	detto	
	1399		1627			1680	ost.pl.						(1627		1680	ost.pl.)	detto	
celu :					3	8393								3	8393			