


POHLAD

3-BOKÝ ANTÉNNY STOŽIAR VÝŠKY 35M, PRE ZAĽAŽENIE PLOCHOU 7,0M² VO VRCHOLE STOŽIARA

35200

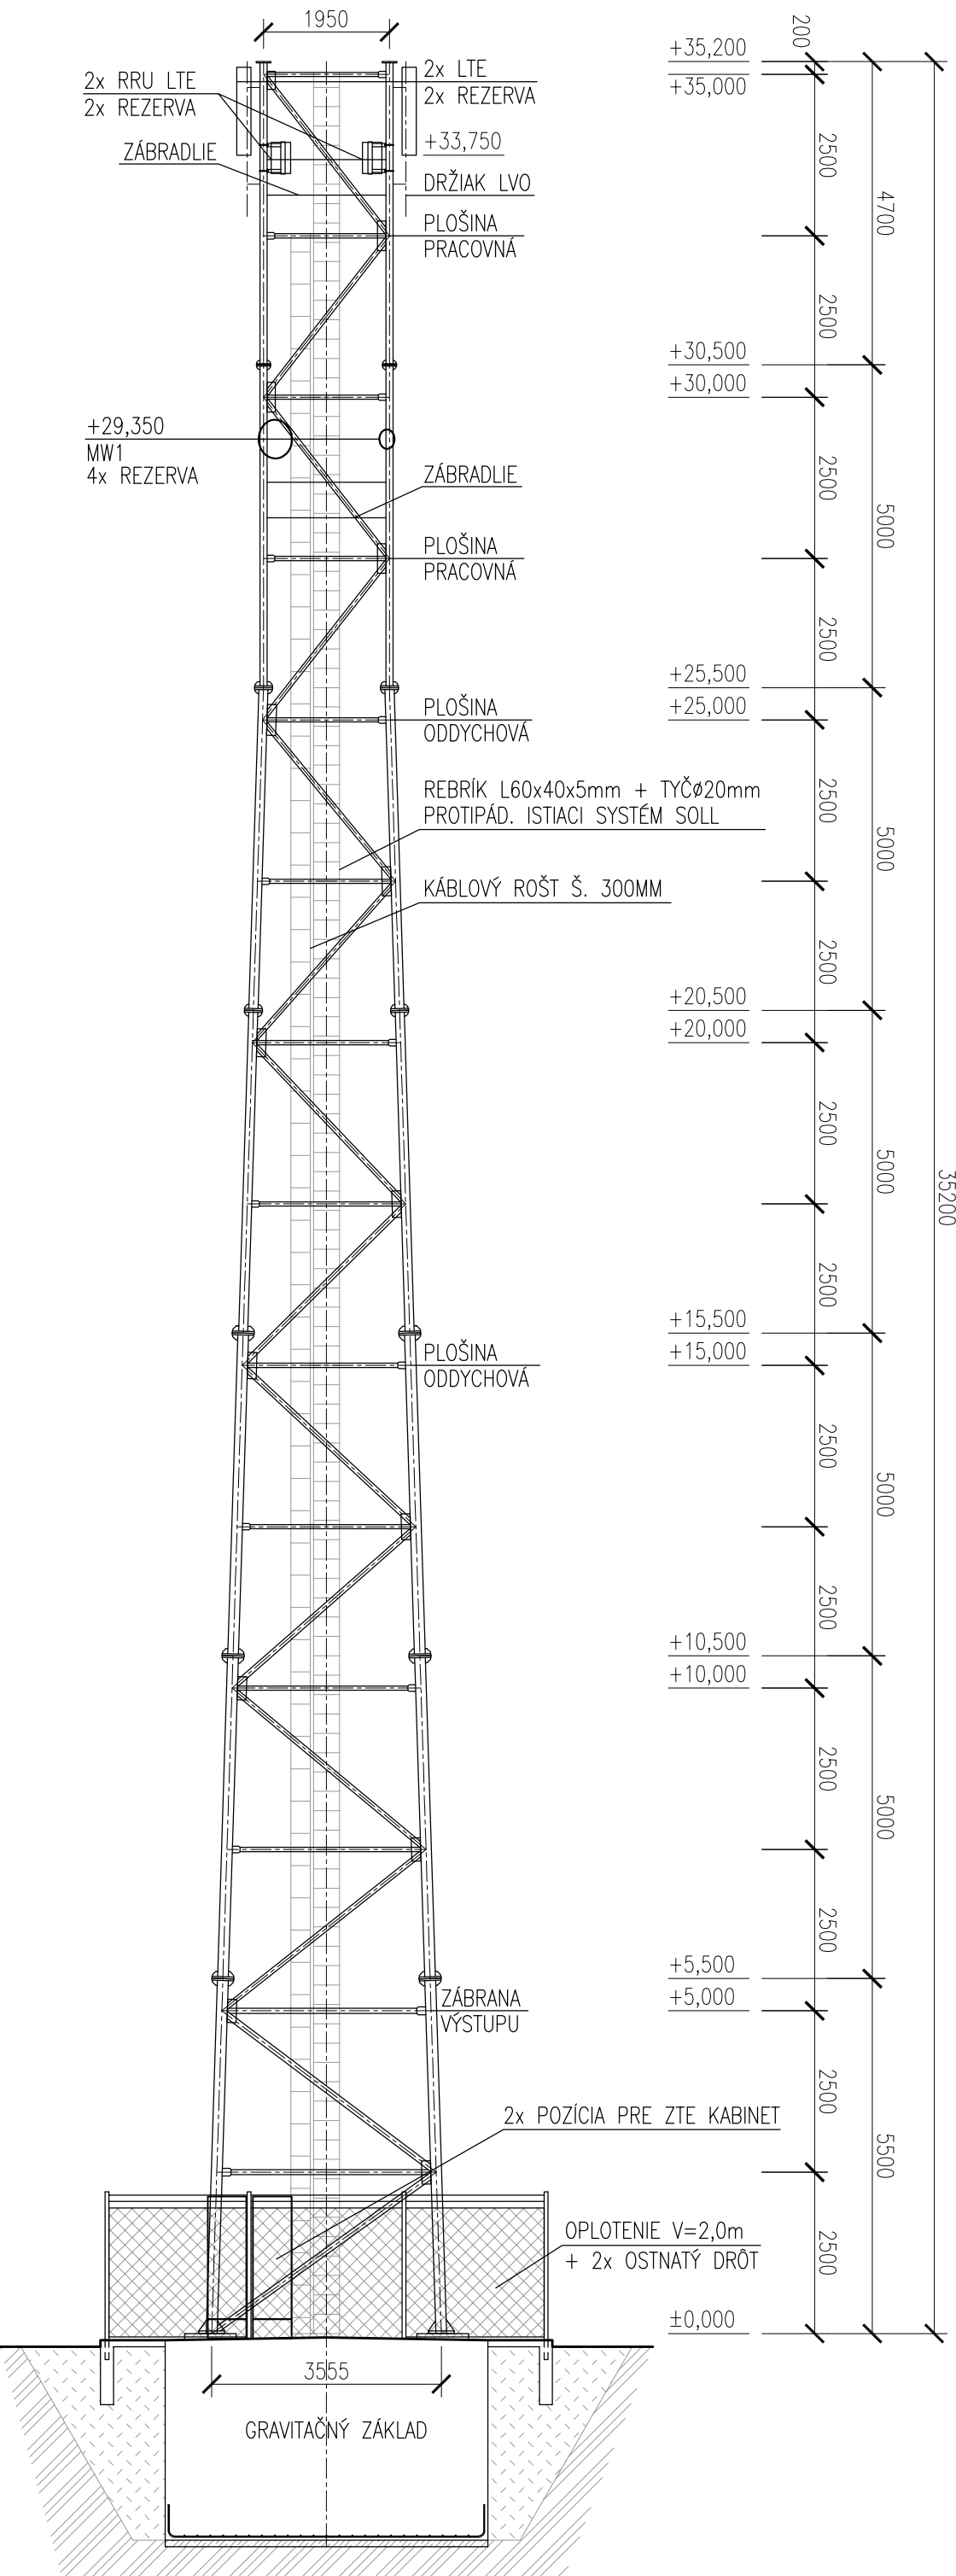

	TR Ø70x4	U65	TR Ø76x4	U80
	TR Ø108x6,0		TR Ø140x7,1	
			TR Ø168x8,8	
				TR Ø89x4
				TR Ø168x14,2
				P
				D
				N

LEGENDA ANTÉN

NAVROHOVANÉ ANTÉNNY GSM LTE 1800MHZ

OZN.	TP ANTÉNNY	SEKTOR	AZ.	VÝŠKA SP. HR. [M]	ROZMERY [MM]	POZNÁNKA
1	APXVR13S-C	S1	250°	+33,750	1360x163x105	INŠTALOVANÁ
2	REZERVA	S1	250°	+33,750	1360x163x105	REZERVNÁ
3	APXVR13S-C	S2	340°	+33,750	1360x163x105	INŠTALOVANÁ
4	REZERVA	S2	340°	+33,750	1360x163x105	REZERVNÁ

NAVROHOVANÉ MIKROVLNNÉ ANTÉNNY

OZN.	TP ANTÉNNY	SEKTOR	AZ.	VÝŠKA SP. HR. [M]	ROZMERY [MM]	POZNÁNKA
MM1	MW600 - SMER PE_NIT		255°	+29,350	Ø600	INŠTALOVANÁ
MM2	MW300			+29,350	Ø300	REZERVNÁ
MM3	MW600			+29,350	Ø600	REZERVNÁ
MM4	MW300			+29,350	Ø300	REZERVNÁ
MM5	MW600			+29,350	Ø600	REZERVNÁ

ZODP. PROJEKTANT	ING. ANDREJ GAŽO	VYPRACOVAL	ING. ANDREJ GAŽO	KONTROLOVAL	ING. SZABOLCS DONČ
INVESTOR	SWAN MOBILE, A.S., BORSKÁ 6, 841 04 BRATISLAVA	Miesto stavby	PARC. č. 715/1 E-KN, KÚ. ČERENĀNY, OKR. PREVIDZA	STUPENŤ	NTR
STAVBA	ZÁKLADŇOVÁ STANICA LTE A GSM SIETE	PD_CER_A		MIERKA	1:100
VÝKRES	POHLAD			FORMÁT	2xA4
ČASŤ	STAVEBNO-TECHNOLOGICKÁ			ZÁK. ČÍSLO	1600073-4-1-01
				Č. VÝKRESU	Č. PARÉ
				04	

OTNS
OTNS, A.S.
VANORSKÁ 37
831 04 BRATISLAVA
INFO@OTNS.SK