




SO 01
UL. HOLLÉHO DÍŽKA RIEŠENÉHO ÚZEMIA 291m

- JESTVUJÚCE INŽINIERSKÉ SIETE:
- plot s betónovým základom, ohradný múr
 - plot s betónovým základom, kovový, drôtový
 - plot kovový, drôtový
 - vstup na pozemok (dlažba, betón...)
 - kanalizácia
 - vodovod (prevzatý)
 - plyn (prevzatý)
 - elektrické vedenie podzemné (prevzaté)
 - elektrické vedenie nadzemné
 - brána, dvírková, posuvná
 - bránka, vchodové dvere
 - jednotlivý strom
 - okrasná zeleň
 - živý plot
 - kanalizačná šachta
 - vpust
 - vodomerná šachta
 - hydrant, podzemný
 - vodovodné šupisko
 - vodovod signalizačný tyč
 - šachta bez razbenia
 - elektrický stĺp, priehradový
 - elektrický stĺp, betónový
 - elektrická transformátoračná stanica
 - elektromer
 - hlavný uzáver plynu
 - dopravná značka, železničná návesť
 - lampa
 - mechanická zavora
 - podrobný bod
 - číslo domu, zápisné číslo
 - dotknuté katastrálne územie podľa registra C KN
 - dotknuté katastrálne územie podľa registra E KN
 - stav podľa registra C KN
 - stav podľa registra E KN

- LEGENDA
- UL. KUKUČINOVA
 - UL. HOLLÉHO
 - NOVÝ CHODNÍK
 - STOJISKA PRE AUTOMOBILY
 - VYZNAČENIE STOJISK INOU FAREBNÉ ODLIŠNOU DLAŽBOU
 - VJAZDY DO RODINNÝCH DOMOV
 - VSÁKOVACIA RYHA / ŠTRKOVÝ FILTRAČNÝ PÁS
 - ULIČNÁ ZELEŇ
 - NAVRH NA ODSTRÁNENIE STROMOV

- NAPOJENIE NA EXIST. KOMUNIKÁCIU
- SPOMALOVACÍ PRAH
- CESTNÝ OBRUBNÍK BETÓNOVÝ 100/20/10cm ZAPUSTENÝ
- CESTNÝ OBRUBNÍK BETÓNOVÝ 100/20/10cm ZAPUSTENÝ
- CESTNÝ OBRUBNÍK BETÓNOVÝ 100/25/15cm STOJATÝ
- BRUBNÍK PARKOVÝ 100/20/5cm
- BRUBNÍK NÁJAZDOVÝ S NAŠLAPNOU VRSTVOU 100/20/15-10cm
- SO 02 UL. KUKUČINOVA
- NAVRH TRVLÉHO VODOROVNÉHO DOPRAVNÉHO ZNAČENIA
- P1 EXISTUJÚCE ZVISLÉHO TRVALÉHO DOPRAVNÉHO ZNAČENIA
- P13 EXISTUJÚCE ZVISLÉHO TRVALÉHO DOPRAVNÉHO ZNAČENIA
- IP13c NAVRHNUTÉ ZVISLÉHO TRVALÉHO DOPRAVNÉHO ZNAČENIA

PROJEKTANT NENESIE ŽADNÚ ZODPOVEDNOSŤ ZA ZMENY USKUTOČNENÉ BEZ JEHO PÍSMENNÉHO SOHLASU !
ZHOVIATEL JE POWNÝ O ZISTENÝCH CHYBÁCH V DOKUMENTACII NEODKLADNE INFORMOVAŤ PROJEKTANTA !
ZHOVIATEL JE POWNÝ O ZISTENÝCH CHYBÁCH V DOKUMENTACII NEODKLADNE INFORMOVAŤ PROJEKTANTA !

SOPRAVNÝ SYSTÉM: S-JTSK
VÝSKOVÝ SYSTÉM: BPV

VÝPRACOVÁV ING. HANA FRAŇOVÁ	ZODP. PROJEKTANT ING. HANA FRAŇOVÁ	HL. NÁZ. PROJEKTU ING. HANA FRAŇOVÁ
MESTO TRÁVBY č.č. Leopoldov		
OBJEDNÁVATEL MESTO LEOPOLDOV, Hlohovecká cesta 104/2, Leopoldov		
STAVBA: REKOŠTRUKCIA UL.HOLLÉHO A KUKUČINOVA		
OBJEKT: SO-01 REKONŠTRUKCIA HOLLÉHO UL.		
SITUÁCIA		

SO 01