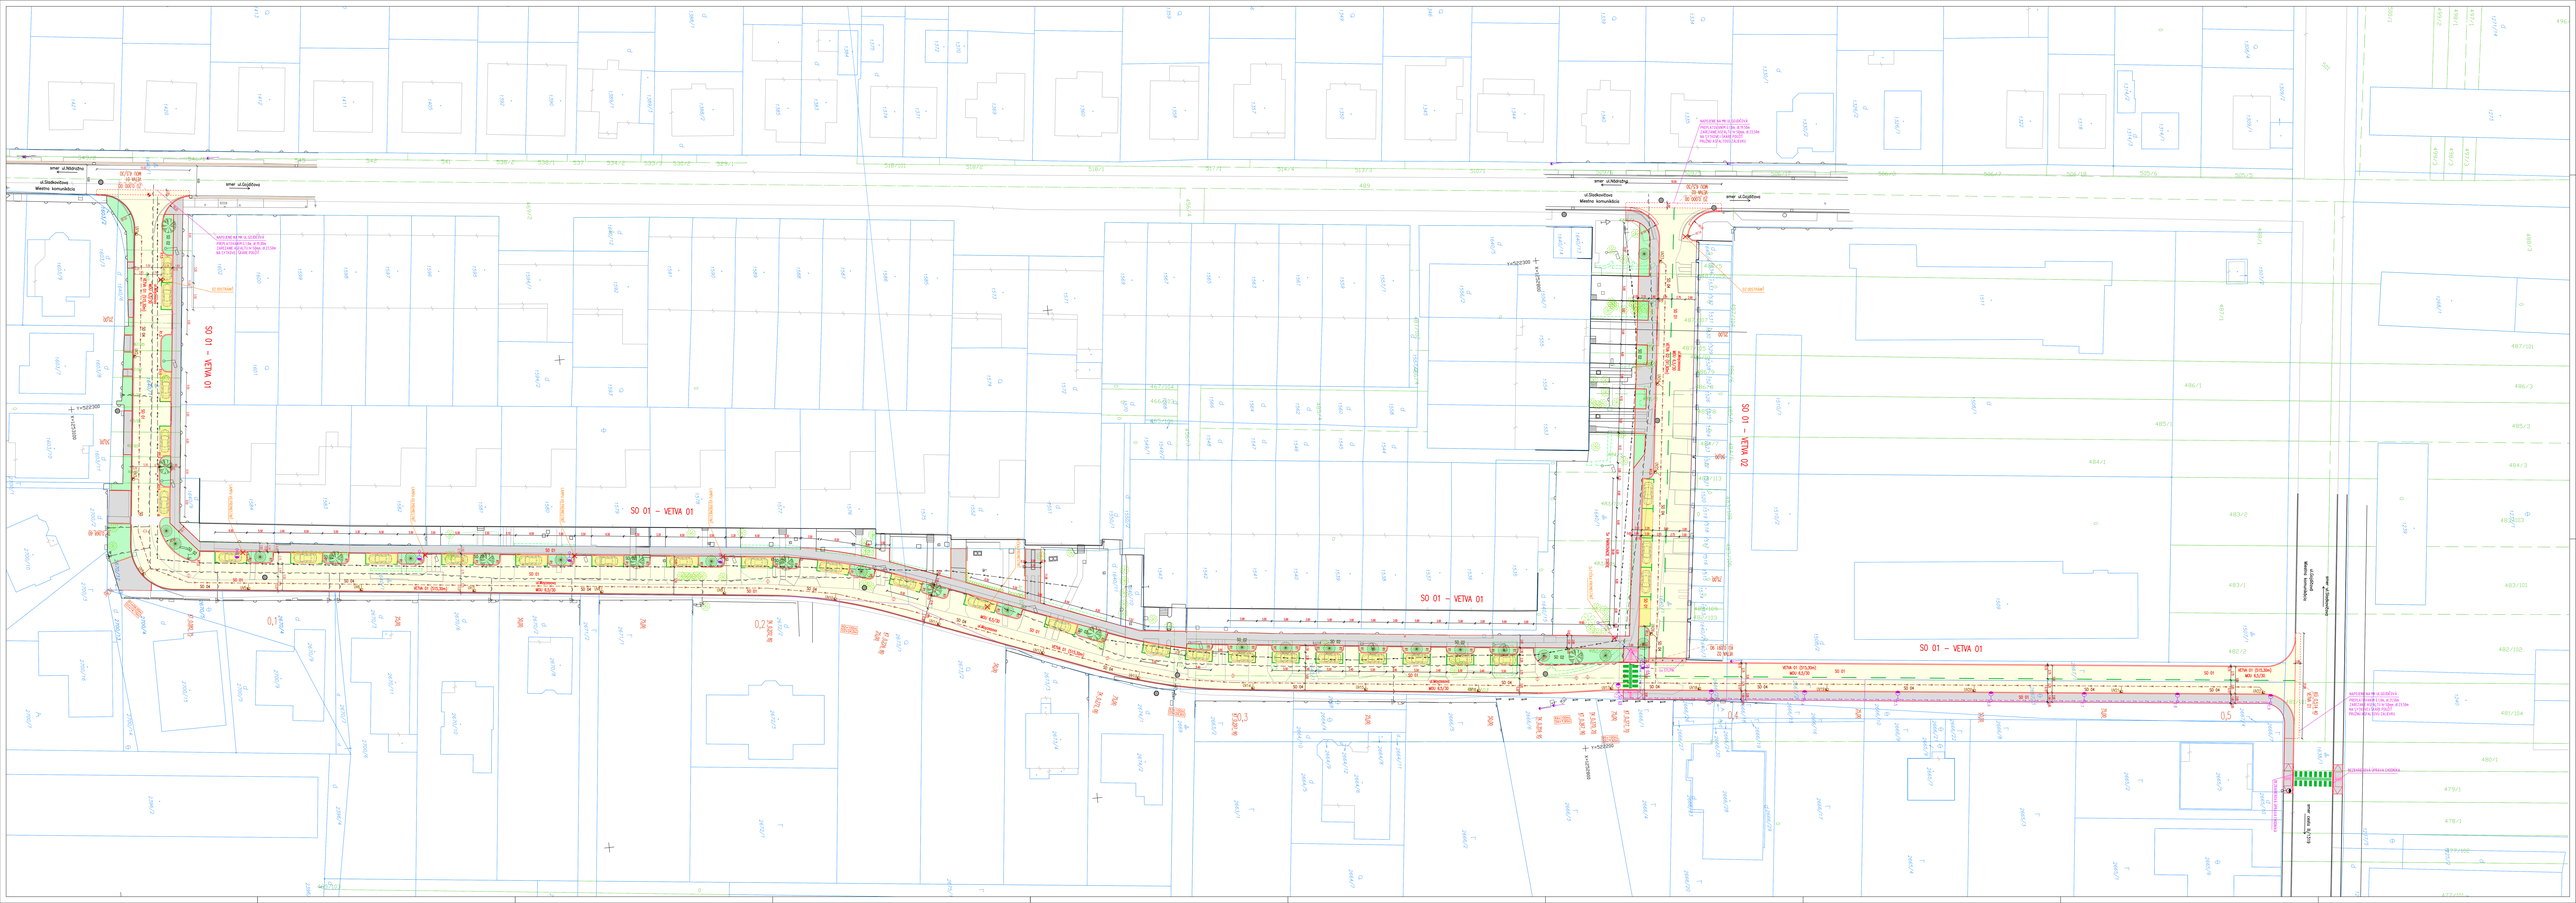
SO 01 – VETVA 01
SO 01 – VETVA 02
ul. Slatkovičova
Miestna komunikácia
smer ul.Mládežnícka
smer ul.Dolgošova
smer ul.Mládežnícka
smer ul.Dolgošova
ul. Slatkovičova
Miestna komunikácia
ul. Dolgošova
Miestna komunikácia
ul. Slatkovičova
Miestna komunikácia
smer ul.Dolgošova
smer ul.Mládežnícka
SO 01 – VETVA 01
SO 01 – VETVA 01
SO 01 – VETVA 01