

legenda

stav **návrhová etapa** **prognóza etapa**

16 - Priemyselný park

Hranica katastrálneho územia obce
Hranica zastavaného územia
Vodné plochy a toky
Plochy krajiny: zelené - lesy a vysoká zeleň v krajine
Označenie lokality plošného rozvoja

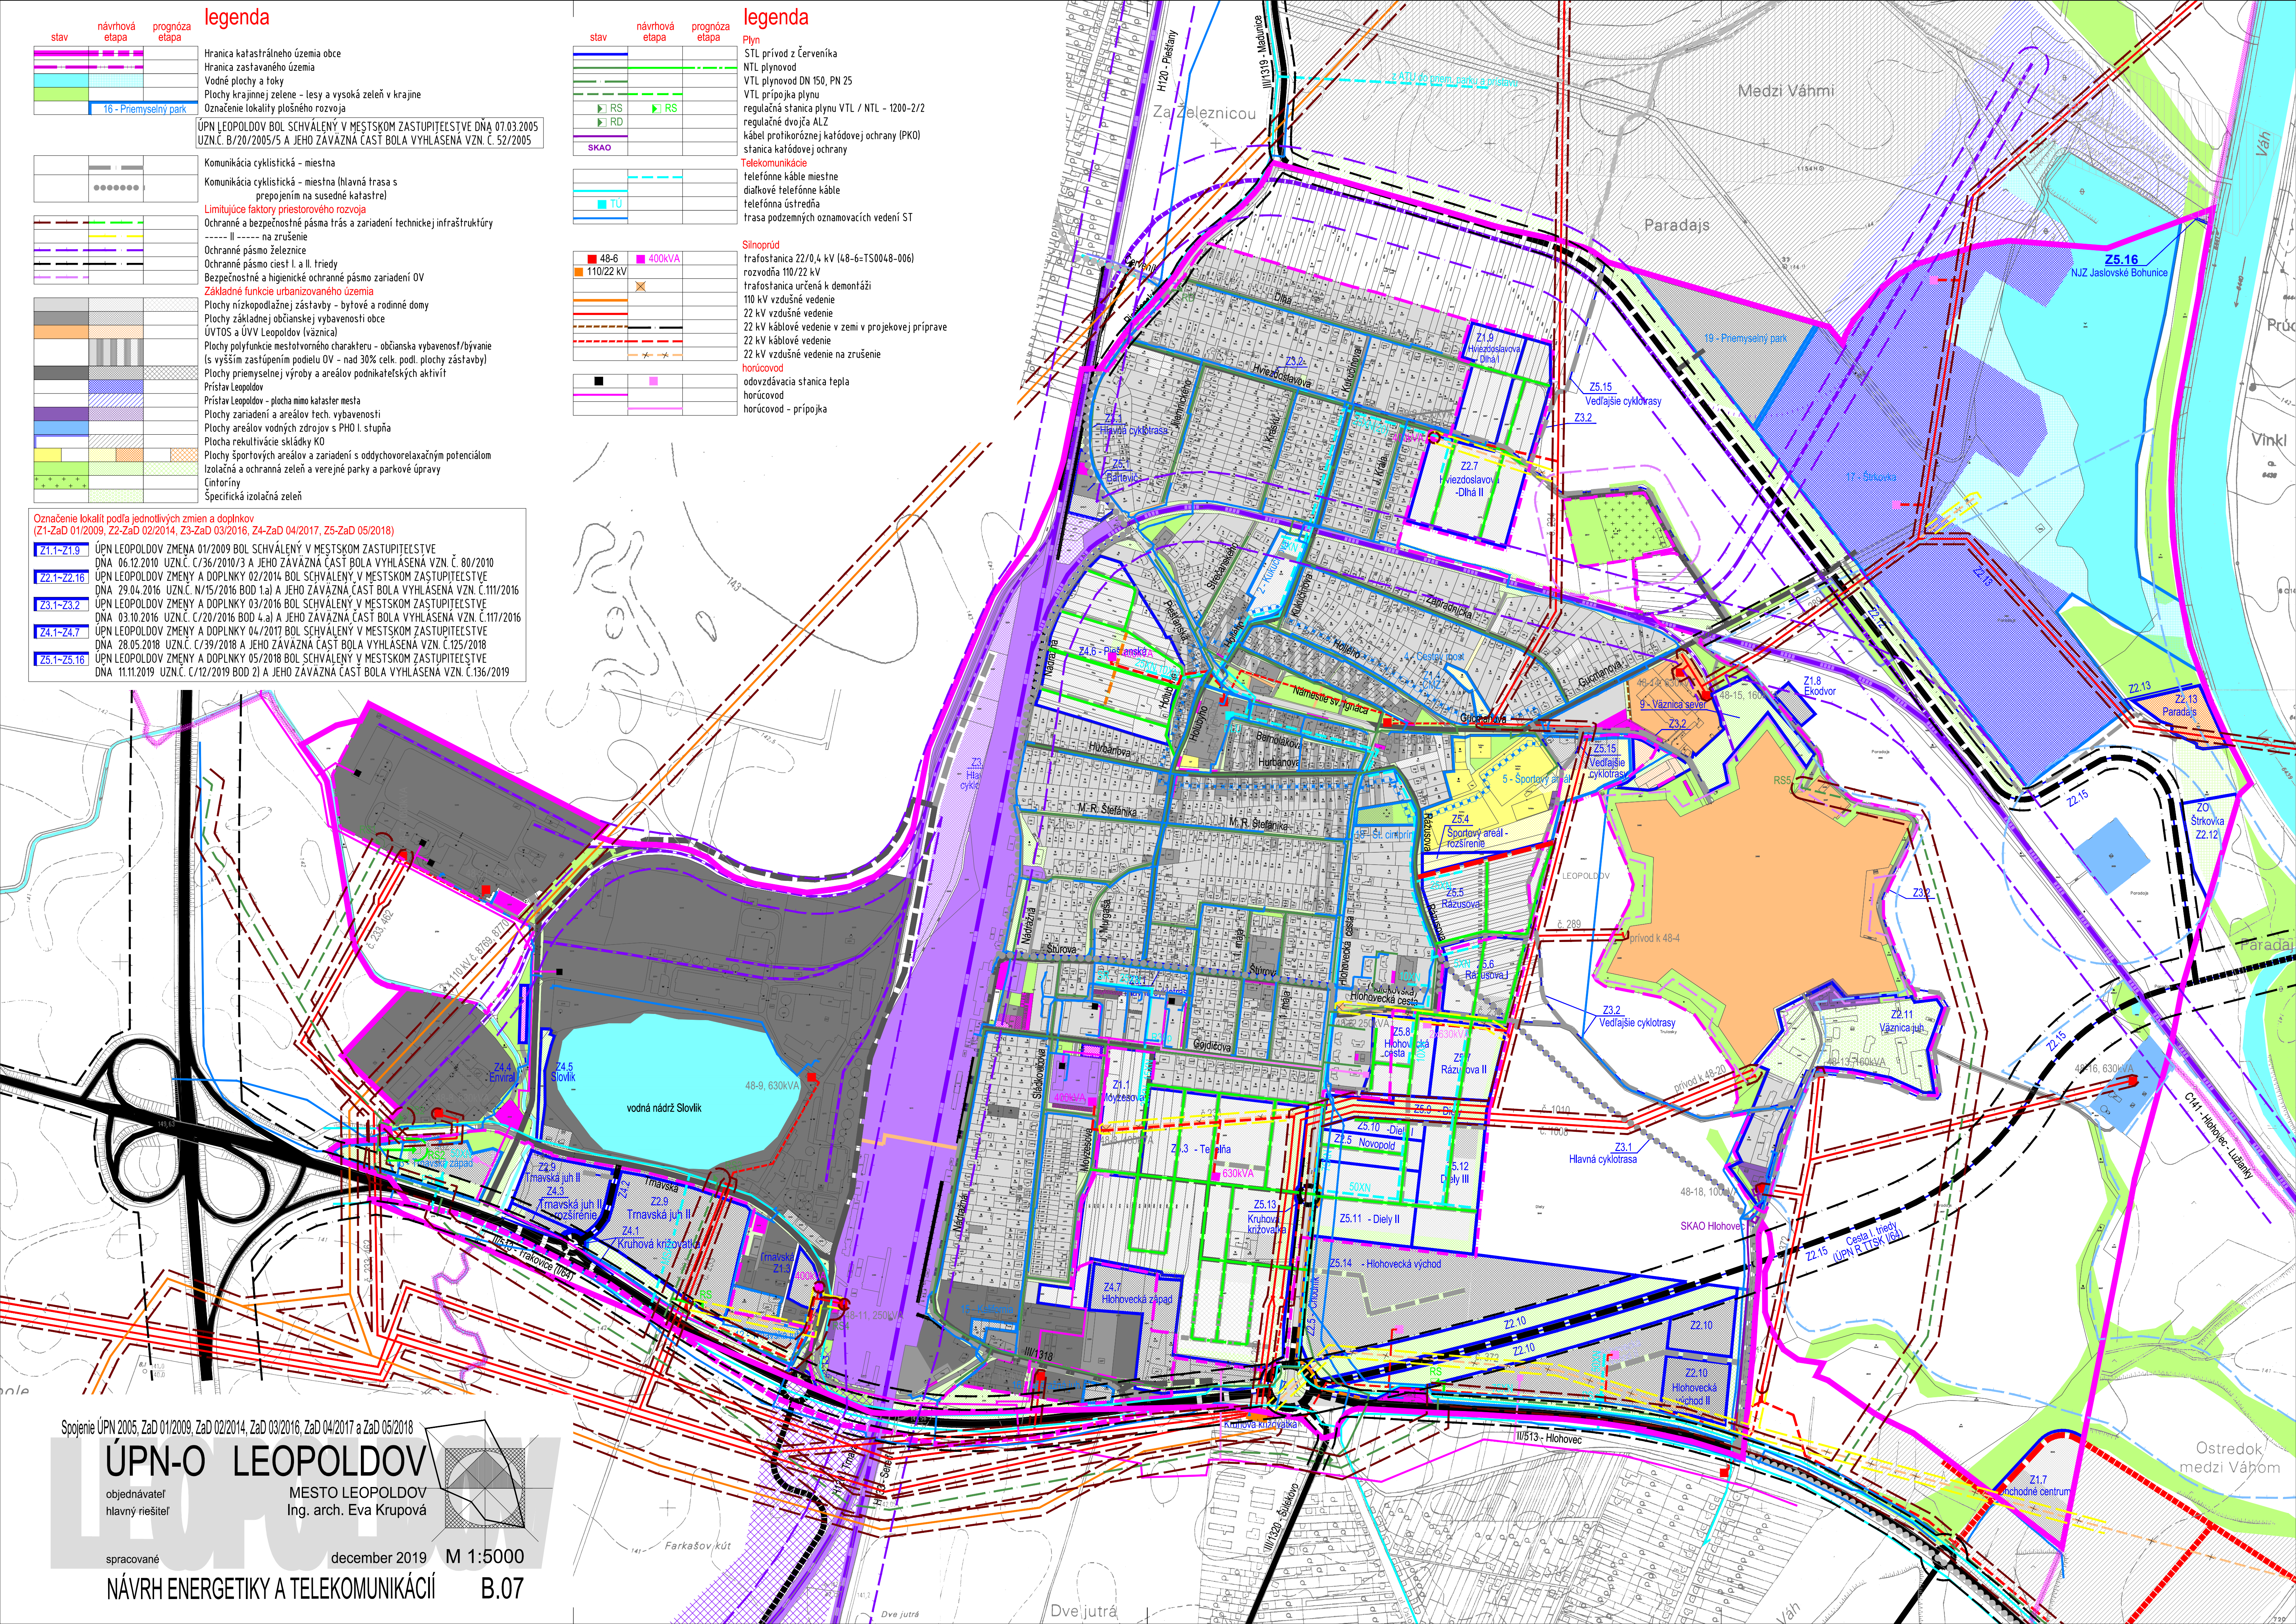
ÚPN LEOPOLDOV BOL SCHVÁLENÝ V MESTSKOM ZASTUPITEĽSTVE DŇA 07.03.2005
UZŇ.Č. B/20/2005/5 A JEHO ZÁVÄZNÁ ČASŤ BOLA VYHLÁSENÁ VZN. Č. 52/2005

Komunikácia cyklistická - miestna
Komunikácia cyklistická - miestna (hlavná trasa s prepojením na susedné katastre)
Limitujúce faktory priestorového rozvoja
Ochranné a bezpečnostné pásma trás a zariadení technickej infraštruktúry
----- II ----- na zrušenie
Ochranné pásmo železnice
Ochranné pásmo ciest I. a II. triedy
Bezpečnostné a hygienické ochranné pásma zariadení OV
Základné funkcie urbanizovaného územia
Plochy nízkopodlažnej zástavby - bytové a rodinné domy
Plochy základnej občianskej vybavenosti obce
ÚVTOS a ÚVV Leopoldov (vážnica)
Plochy polyfunkcie mestového charakteru - občianska vybavenosť/bývanie (s vyšším zastúpením podielu OV - nad 30% celk. podl. plochy zástavby)
Plochy priemyselnej výroby a areálov podnikateľských aktivít
Prístav Leopoldov
Prístav Leopoldov - plocha mimo katastra mesta
Plochy zariadení a areálov tech. vybavenosti
Plochy areálov vodných zdrojov s PHO I. stupňa
Plocha rekultivácie sklady KO
Plochy športových areálov a zariadení s oddychovorelaxačným potenciálom
Izolačná a ochranná zeleň a verejné parky a parkové úpravy
Čintoriny
Špecifická izolačná zeleň

Označenie lokalit podľa jednotlivých zmien a doplnkov
(Z1-Za 01/2009, Z2-Za 02/2014, Z3-Za 03/2016, Z4-Za 04/2017, Z5-Za 05/2018)

Z1.1-Z1.9	ÚPN LEOPOLDOV ZMENA 01/2009 B01 SCHVÁLENÝ V MESTSKOM ZASTUPITELTVE Dňa 06.12.2010. UZNČ. C/36/2010.4 A JEHO ZÁVÄZNÁ ČASŤ BOLA VYHLÁŠENÁ VZN. Č. 80/2010
Z2.1-Z2.16	ÚPN LEOPOLDOV ZMENA A DOPLNKY 02/2014 B01 SCHVÁLENÝ V MESTSKOM ZASTUPITELTVE Dňa 29.04.2016. UZNČ. N/15/2016 BOD 1.a) A JEHO ZÁVÄZNÁ ČASŤ BOLA VYHLÁŠENÁ VZN. Č.111/2016
Z3.1-Z3.2	ÚPN LEOPOLDOV ZMENA A DOPLNKY 03/2016 B01 SCHVÁLENÝ V MESTSKOM ZASTUPITELTVE Dňa 03.10.2016. UZNČ. C/20/2016 BOD 4.a) A JEHO ZÁVÄZNÁ ČASŤ BOLA VYHLÁŠENÁ VZN. Č.117/2016
Z4.1-Z4.7	ÚPN LEOPOLDOV ZMENA A DOPLNKY 04/2017 B01 SCHVÁLENÝ V MESTSKOM ZASTUPITELTVE Dňa 28.05.2018. UZNČ. C/39/2018. A JEHO ZÁVÄZNÁ ČASŤ BOLA VYHLÁŠENÁ VZN. Č.125/2018
Z5.1-Z5.16	ÚPN LEOPOLDOV ZMENA A DOPLNKY 05/2018 B01 SCHVÁLENÝ V MESTSKOM ZASTUPITELTVE Dňa 11.11.2019. UZNČ. C/12/2019 BOD 2. A JEHO ZÁVÄZNÁ ČASŤ BOLA VYHLÁŠENÁ VZN. Č.136/2019

legenda

[illegible]

Spojenie ÚPN 2005, ZaD 01/2009, ZaD 02/2014, ZaD 03/2016, ZaD 04/2017 a ZaD 05/2018

ÚPN-O LEOPOLDOV

MESTO LEOPOLDOV
Ing. arch. Eva Krupová

spracované december 2019

NÁVRH ENERGETIKY A TELEKOMUNIKÁCIÍ

december 2019

M 1:5000

B.07