


stav	návrhová etapa	prognóza etapa	legenda
			Hranica katastrálneho územia obce
			Hranica zastavaného územia
			Vodné plochy a toky
			Plochy krajinej zelene - lesy a vysoká zeleň v krajine
			Limitujúce faktory priestorového rozvoja
			Ochranné a bezpečnostné pásma trás a zariadení technickej infraštruktúry
			----- II ----- na zrušenie
			Ochranné pásmo železnice
			Ochranné pásmo ciest I. a II. triedy
			Bezpečnostné a hygienické ochranné pásmo zariadení OV
			Základné funkcie urbanizovaného územia
			Plochy nízkopodlažnej zástavby - bytové a rodinné domy
			Plochy základnej občianskej vybavenosti obce
			ÚVTOS a ÚVV Leopoldov (vážnica)
			Plochy polyfunkcie mestotvorného charakteru - občianska vybavenosť/bývanie (s vyšším zastúpením podielu OV - nad 30% celk. podl. plochy zástavby)
			Plochy priemyselnej výroby a areálov podnikateľských aktivít, zberný dvor
			Plochy zariadení a areálov tech. vybavenosti
			Prístav
			Plocha rekultivácie skládky KO
			Plochy športových areálov a zariadení s oddychovorelaxačným potenciálom
			Izolačná a ochranná zeleň a verejné parky a parkové úpravy
			Cintoriny
			Hranica inundačného územia
			Záhradková osada
			Špecifická izolačná zeleň
			Cyklotrasa-regionálna
			Cyklotrasa-miestna
			Cyklotrasa-miestna hlavná/vedľajšia
			Odvedenie odpadových vôd NÚZ JB
			Koridor vôd NÚZ JB

Označenie lokalít podľa ÚPN 2005	ÚPN LEOPOLDOV BOL SCHVÁLENÝ V MESTSKOM ZASTUPITEĽSTVE DŇA 07.03.2005
16 - Park	UZN.Č. B/20/2005/5 A JEHO ZÁVAZNÁ ČASŤ BOLA VYHLASENÁ VZN. Č. 52/2005
Označenie lokalít podľa jednotlivých zmien a doplnkov (Z1-ZaD 01/2009, Z2-ZaD 02/2014, Z3-ZaD 03/2016, Z4-ZaD 04/2017, Z5-ZaD 05/2018)	
Z1.1-Z1.9	ÚPN LEOPOLDOV ZMENA 01/2009 BOL SCHVÁLENÝ V MESTSKOM ZASTUPITEĽSTVE DŇA 06.12.2010 UZN.Č. C/36/2010/3 A JEHO ZÁVAZNÁ ČASŤ BOLA VYHLASENÁ VZN. Č. 80/2010
Z2.1-Z2.16	ÚPN LEOPOLDOV ZMENY A DOPLNKY 02/2014 BOL SCHVÁLENÝ V MESTSKOM ZASTUPITEĽSTVE DŇA 29.04.2016 UZN.Č. N/15/2016 BOD 1a) A JEHO ZÁVAZNÁ ČASŤ BOLA VYHLASENÁ VZN. Č.111/2016
Z3.1-Z3.2	ÚPN LEOPOLDOV ZMENY A DOPLNKY 03/2016 BOL SCHVÁLENÝ V MESTSKOM ZASTUPITEĽSTVE DŇA 03.10.2016 UZN.Č. C/20/2016 BOD 4.a) A JEHO ZÁVAZNÁ ČASŤ BOLA VYHLASENÁ VZN. Č.117/2016
Z4.1-Z4.7	ÚPN LEOPOLDOV ZMENY A DOPLNKY 04/2017 BOL SCHVÁLENÝ V MESTSKOM ZASTUPITEĽSTVE DŇA 28.05.2018 UZN.Č. C/39/2018 A JEHO ZÁVAZNÁ ČASŤ BOLA VYHLASENÁ VZN. Č.125/2018
Z5.1-Z5.16	ÚPN LEOPOLDOV ZMENY A DOPLNKY 05/2018 BOL SCHVÁLENÝ V MESTSKOM ZASTUPITEĽSTVE DŇA 11.11.2019 UZN.Č. C/12/2019 BOD 2) A JEHO ZÁVAZNÁ ČASŤ BOLA VYHLASENÁ VZN. Č.136/2019

stav	návrhová etapa	prognóza etapa	ochrana prírody a tvorba krajiny
			biocentrum regionálne (mimo k.ú.)
			biocentrum lokálne
			biokoridor nadregionálny
			biokoridor lokálny
			nelesné drevin. vegetácie
			plošné
			nelesné drevin. vegetácie
			trvalé trávnaté porasty
			a porasty trstí
			interakčné prvky líniové
			ekostabilizačný prvok plošný
			Potvrdená environmentálna záťaž s vysokou prioritou riešenia (Rušňové depo Cargo, a.s., ČS PHM)
			závlahy
			hranice a čísla BPEJ
			skládky evidované MŽP SR
			(odvezené/upravené-prekrytie, terénne úpravy)

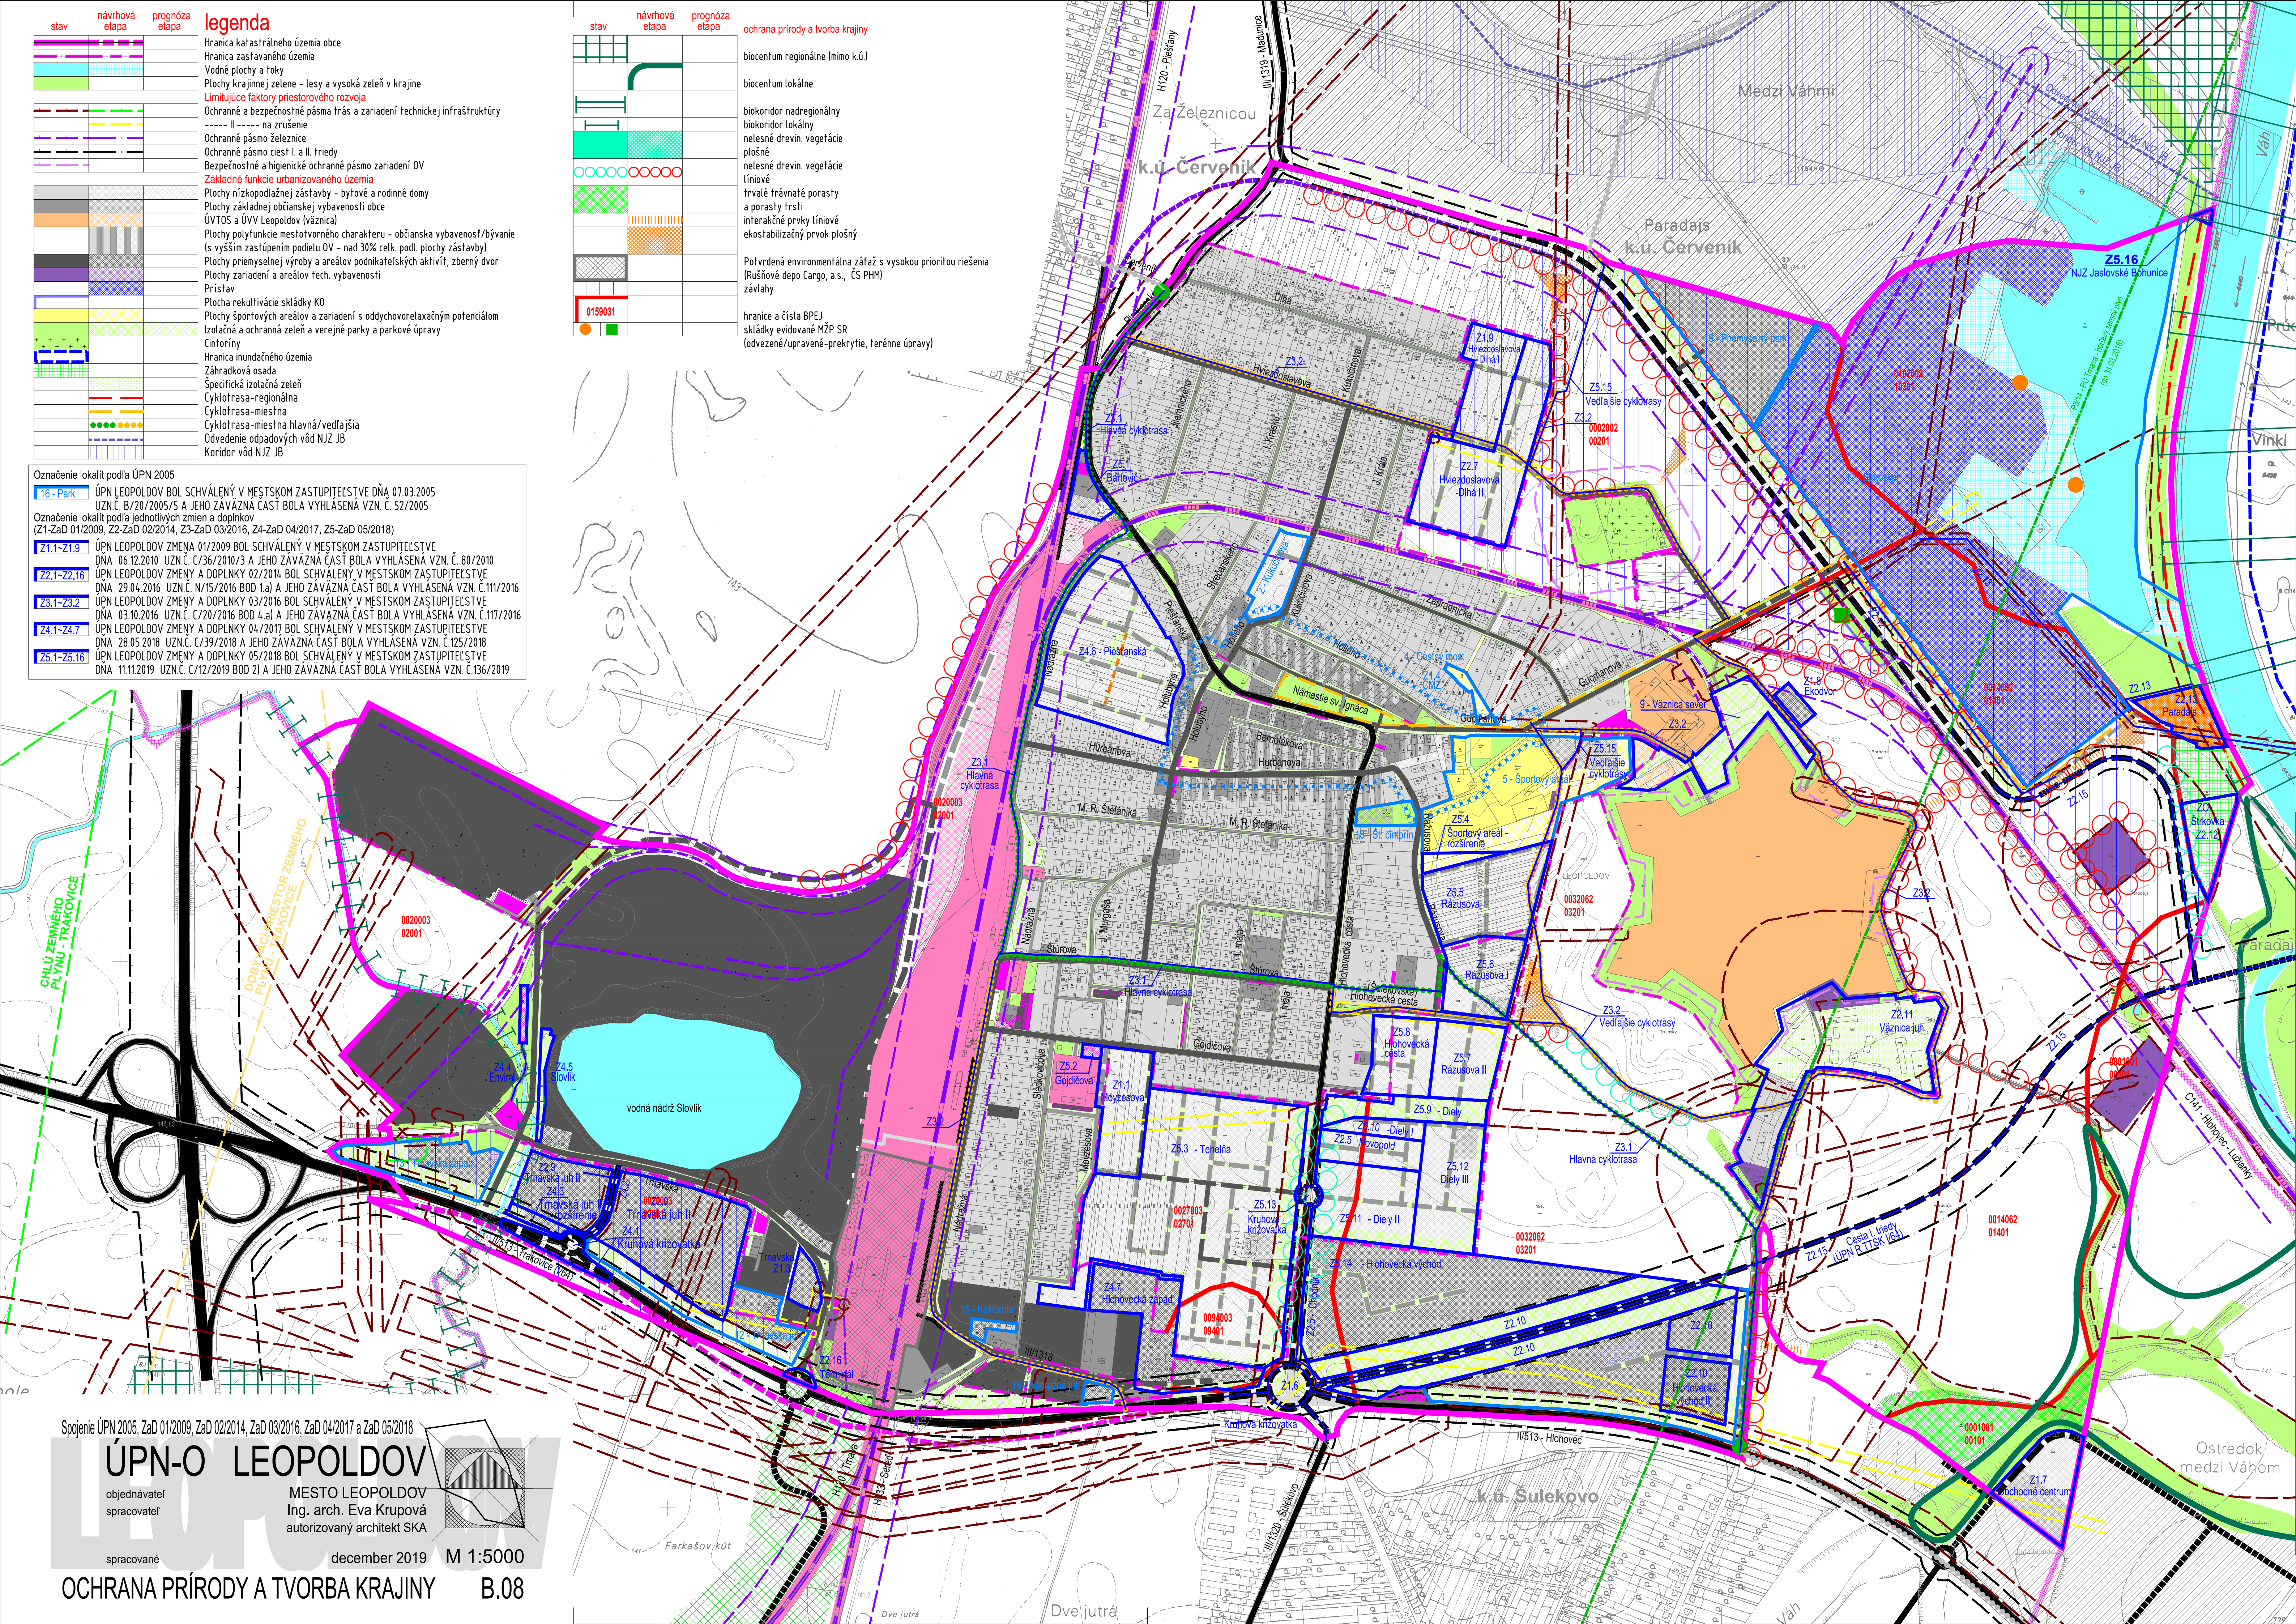

Spojenie ÚPN 2005, ZaD 01/2009, ZaD 02/2014, ZaD 03/2016, ZaD 04/2017 a ZaD 05/2018
ÚPN-O LEOPOLDOV
 objednávatel
 spracovateľ
 spracované

MESTO LEOPOLDOV
 Ing. arch. Eva Krupová
 autorizovaný architekt SKA
 december 2019
 M 1:5000

OCHRANA PRÍRODY A TVORBA KRAJINY
 B.08