


legenda

	stav	návrhová etapa	prognózná etapa
hranica katastra obce			
hranica zastav. územia			
plochy bývania			
pl. občianskej vybavenosti			
pl. bývania a občianskej vybavenosti mimo hranice katastra			
pl. polyfunkčnej kostry sídla			
pl. osobitného určenia			
pl. športovej vybavenosti			
pl. rekreačných zariadení			
plochy krajinskej zelene			
hlavné pl. sídelnej verejnej zelene			
cintorín			
súkromná zeleň			
izolačná zeleň			
špecifická izolačná zeleň			
vodný tok a vodné plochy			
plochy priemyselnej výroby			
plochy priemysel. parku mimo hranice katastra			
plochy prístavu Leopoldov			
plochy prístavu Leopoldov mimo hranice katastra			
komunikačný systém			
komunikačný systém mimo hranice katastra			
plochy železničnej dopravy			
cyklo trasy			
chodník pre peších k autobusovej zastávke na ceste II/513			
sklárky evidované MŽP SR			
(odvezené/upravené-prekrytie, terénne úpravy)			
zberný dvor - EKODVOR			
PHO vodných zdrojov			
110 kV vzdušné vedenie			
rozvodňa VVN			
VTL plynovod			
regulačná stanica plynu			
studňa			
ČOV			
výtlačné potrubie z ČOV			
ochranné pásma			
hranica inundačného územia			
hranica dobývacieho priestoru - Trakovice-zemný plyn (70)			
hranica CHLÚ - Trakovice-zemný plyn			
prieskumné územie Trnava - horľavý zemný plyn			

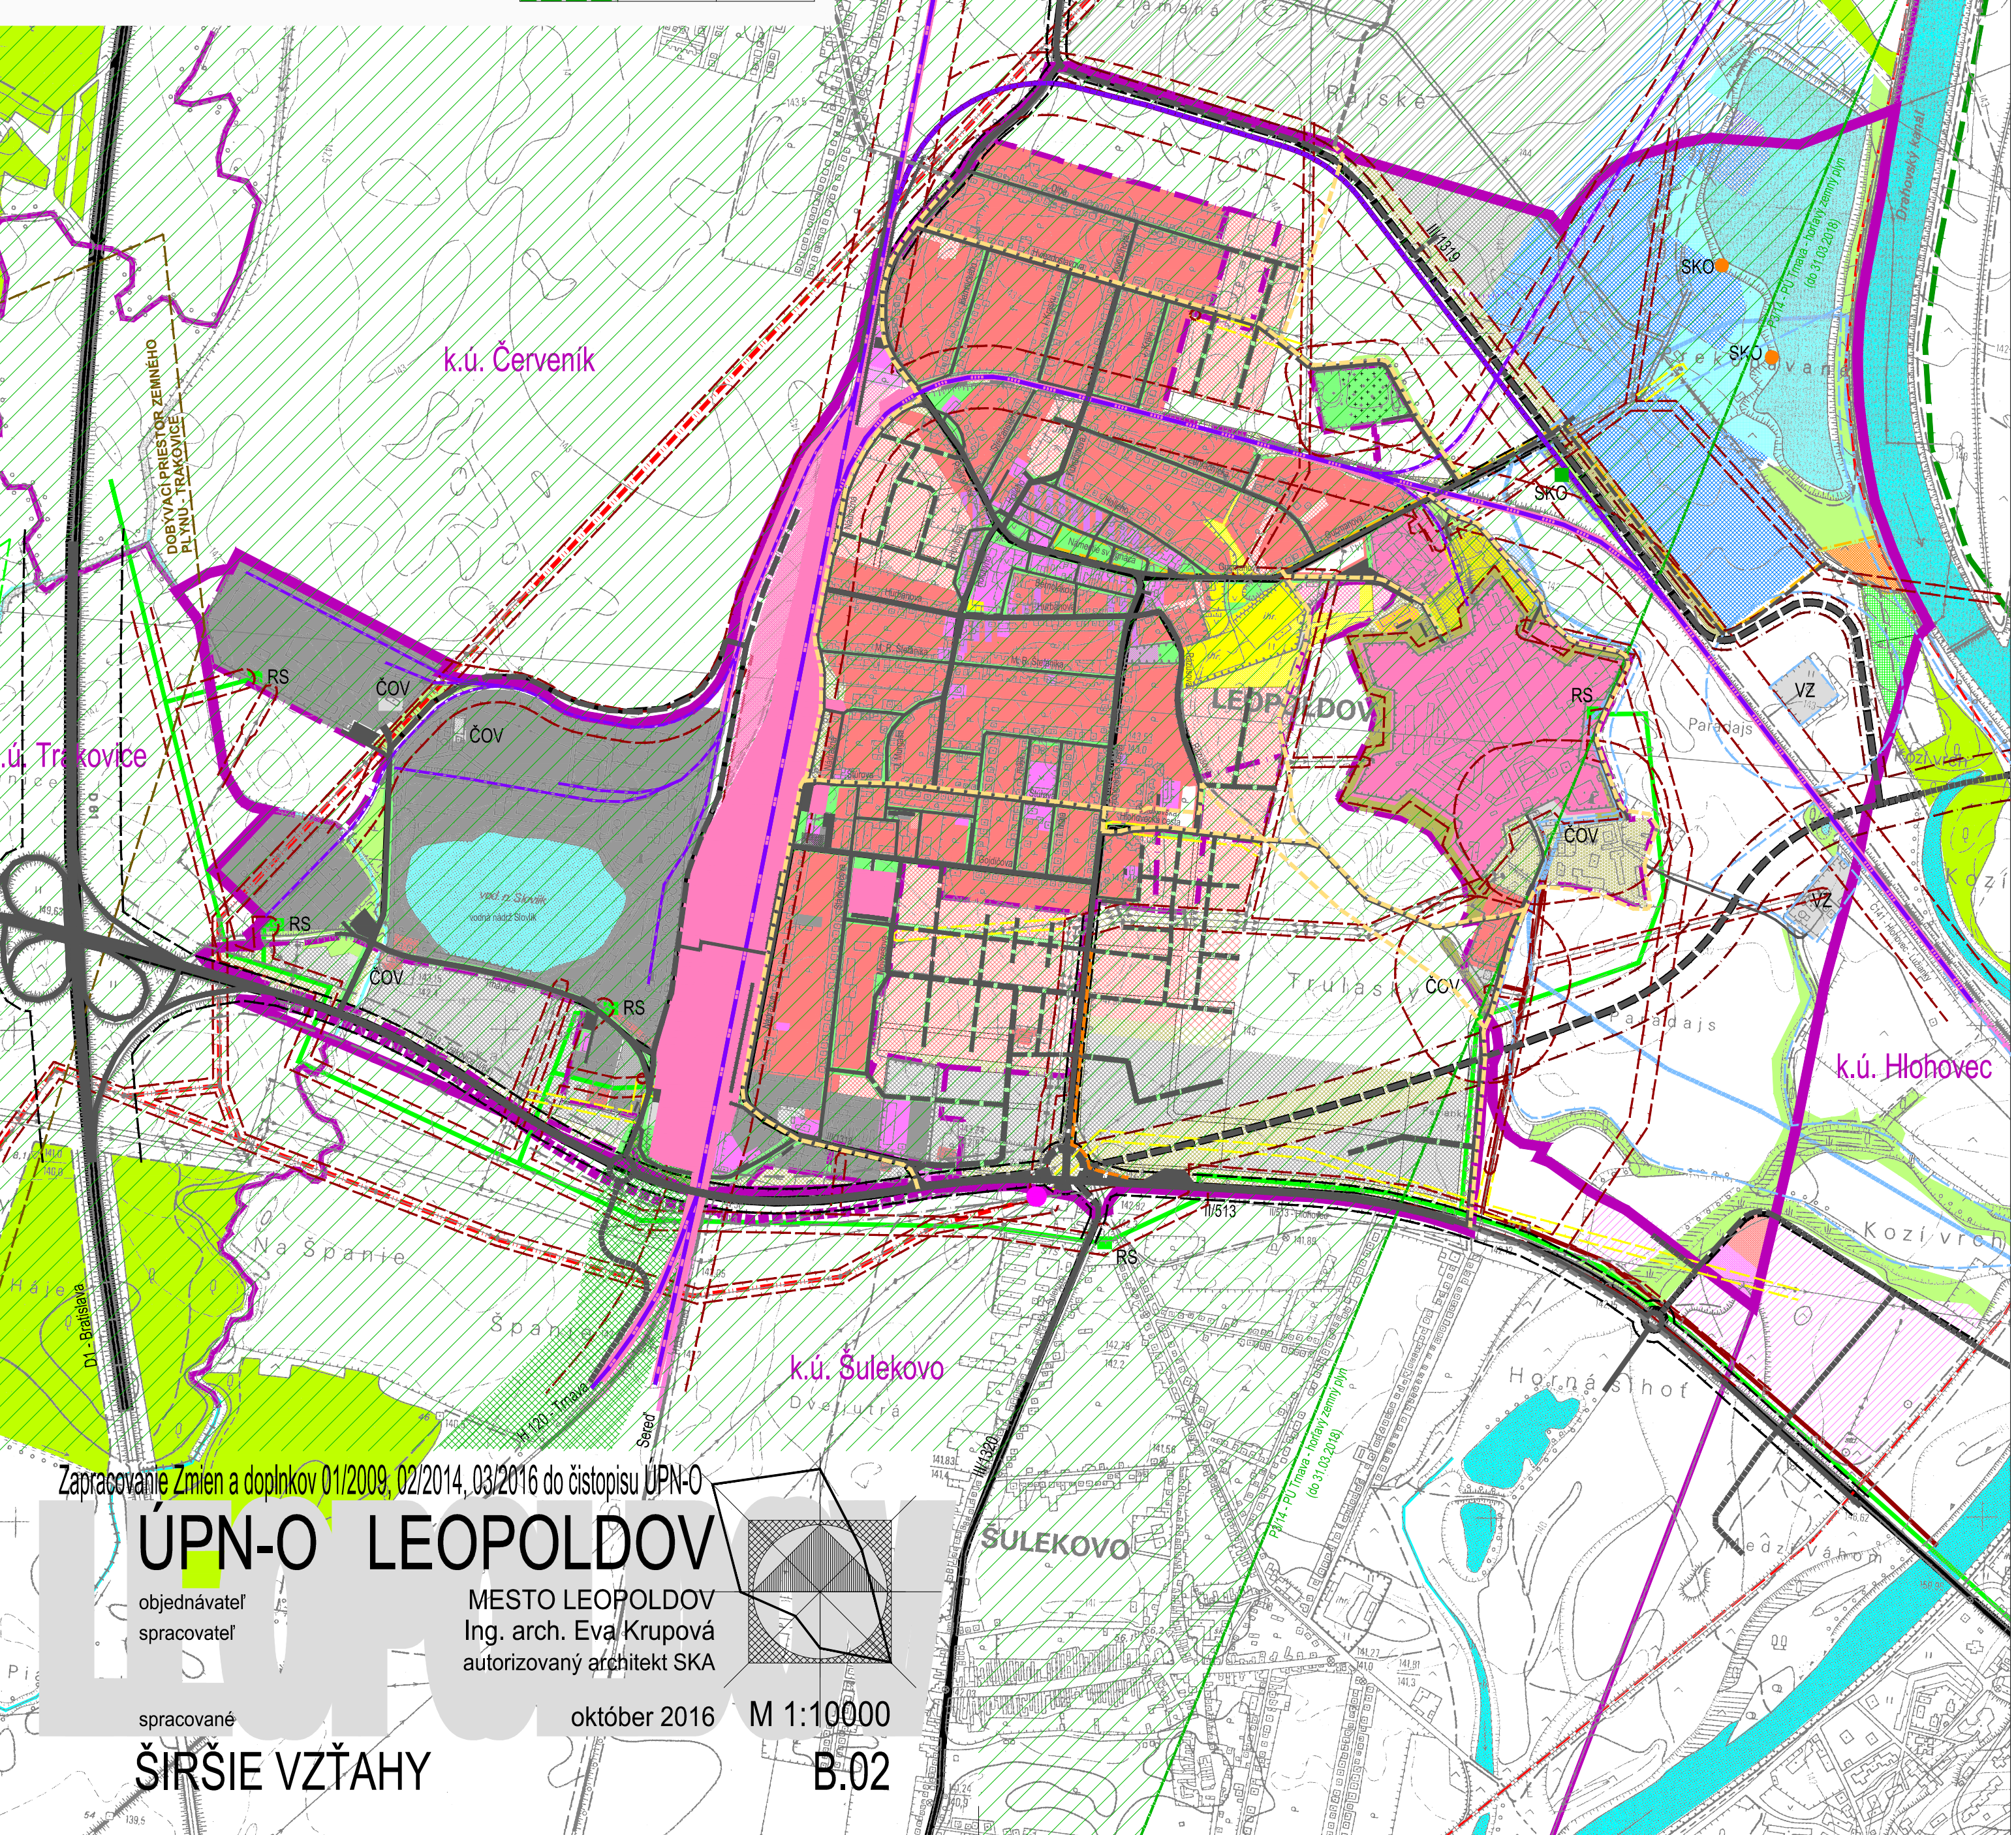

Zpracovanie Zmien a doplnkov 01/2009, 02/2014, 03/2016 do čistopisu ÚPN-O

ÚPN-O LEOPOLDOV

objednávateľ
spracovateľ

MESTO LEOPOLDOV
Ing. arch. Eva Krupová
autorizovaný architekt SKA

spracované

október 2016

M 1:10000

ŠIRŠIE VZŤAHY

B.02