

legenda

Hranica katastrálneho územia obce
Hranica zastavaného územia
Hranica riešeného územia Zmien a doplnkov 02/2014
Hranica centrálnej mestskej zóny
Vodné plochy a toky
Plochy krajinné zelene - lesy a vysoká zeleň v krajine
Biocentrum regionálne
Biocentrum lokálne
Biokoridor nadregionálny
Biokoridor lokálny
Hranica lokality a názov lokality poľného rozvoja
Limitujúce faktory priestorového rozvoja
Ochranné a bezpečnostné pásma trás a zariadení technickej infraštruktúry
----- II ----- na zrušenie
Ochranné pásmo železnice
Ochranné pásmo ciest I a II. triedy
Bezpečnostné a hygienické ochranné pásmo zariadení OV
Základné funkcie urbanizovaného územia
Plochy nízkopodlažné zástavby - bytové domy BD
Plochy nízkopodlažné zástavby - rodinné domy RD
ÚVSTO a ÚVV Leopoldov (vážnica)
Plochy areálovej vybavenosti (ZS,MŠ)
Plochy vymedzenej základnej sociálnej a komerčnej vybavenosti obce
Plochy komerčnej vybavenosti mestska katastrálne územie mesta
Plochy polyfunkčné mestotvorného charakteru - občianska vybavenosť/bývanie
(s vyšším zastúpením podielu OV - nad 30% celk. podl. plochy zástavby)
Plochy funkčne zmiešané - komerčná občianska vybavenosť a viacpodlažná
bytová zástavba
Plochy územia zariadení a areálov podnikateľských aktivít
Priemyselná zóna - plochy priemyselnej výroby a výrobných služieb
Priemyselná zóna - plochy priemysel. parku mestska katastrálne územie mesta
Plochy zariadení a areálov tech. vybavenosti
Plocha areálov vodných zdrojov s PHO I. stupňa
Plocha rekultivácie sklady KO
Plochy športových areálov a zariadení
Športovorekreačné plochy a územie s oddychovorelaxačným potenciálom
Pešie lávky a priestranstvá
Cykloturistická trasa-regionálna/lokálna
Chodník pre peších k autobusovej zastávke na ceste II/513
Verejné parky a parkové úpravy
Cintoriny
Izolačná a ochranná zelen
Špecifická izolačná zelen
Súkromná zelen - záhradkárska osada
Krajinná zelen
Zberný dvor - EKODVOR

slav	návrhová etapa	prognóza etapa
		

legenda
Plochy a


- Plochy železničnej dopravy
- Železničná trať – rekonštrukcia na návrhovú rýchlosť 160 km/hod
- Železničná trať – zdvojkolaženie
- Železničná vlečka
- Cesty I./II.triedy
- Cesty III.triedy
- Cesty mimo katastrálne územie mesta
- Sprievod. zelen. komunikácií a protihluk. opatr.
- Zberné komunikácie teplové
- Ostatné miestne komunikácie
- Účelové poľnohospodárske komunikácie
- Stanica ZSR
- Verejný terminál intermodálnej prepravy Leopoldov
- Autobus. stanica (prednádrazný priestor)
- Zastávky autobusovej dopravy
- Parkoviská verejné
- Motornícke služby – lokality/priestory zariadení
- Prístav Leopoldov
- Prístav Leopoldov – plocha mimo kataster mesta
- objekty historického významu
- Kultúrne a historické pamiatky plošné
- Kultúrne a historické pamiatky bodové
- Objekty so zachovanou hmotou a historickým výrazom –
- jesťuvské objekty výroby v rámci špecifické zelene
- a jesťuvské objekty bytových domov

Národné kultúrne pamiatky:

- Pevnosť profitučecká
- Most cestný
- Plastika na stípe
- Renesančný kamenný prancier
- Výpravná budova leopoldovskej stanice
- Výpravná budova (stará leopoldovská stanica)
- Objekty pamiatkového záujmu:
- Kostol sv. Ignáca
- Socha J. Nepomuckého
- Kamenná socha - Immaculata
- Pamätník Jaroslava Janáčka
- Pamätník venovaný piatim zavraždeným
- Pôvodný čítorinský kríž s Pannou Máriou
- Socha Ježiša
- Čítorinský
- Kaplnka
- Priestýnný kríž
- Kinogaléria
- Administratívna budova

A
B
C
D
E
F

G
H
I
J
K
L
M
N
O
P
Q
R

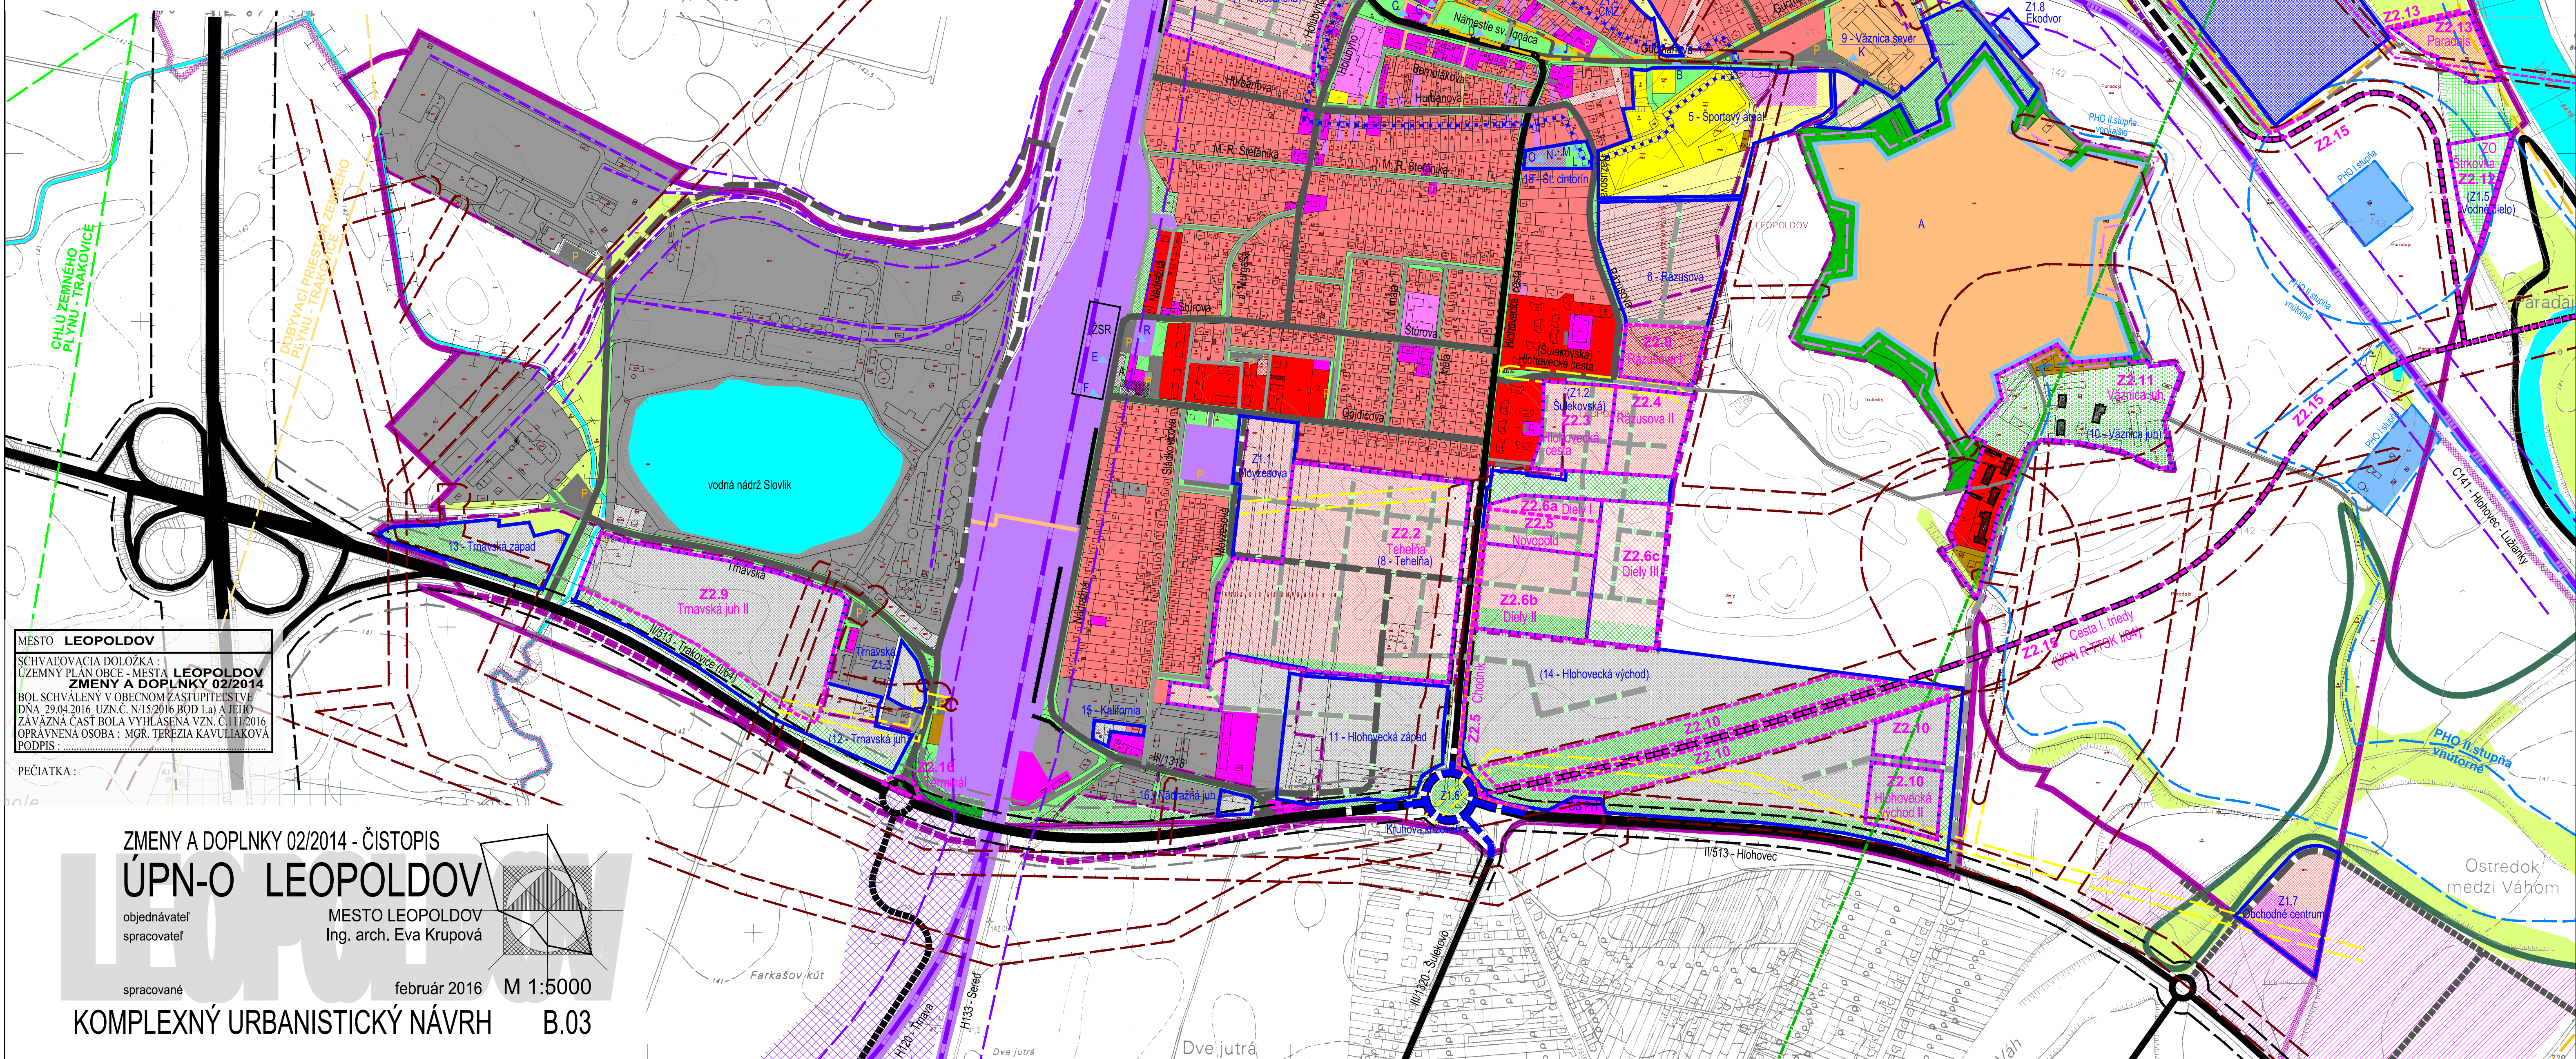

ZMENY A DOPLNKY 02/2014 - ČISTOPIS

ÚPN-O LEOPOLDOV

objednávateľ
spracovateľ

MESTO LEOPOLDOV
Ing. arch. Eva Krupová

spracované

február 2016

M 1:5000

KOMPLEXNÝ URBANISTICKÝ NÁVRH

B.03