

stav	návrhová etapa	prognóza etapa

legenda

Hranica katastrálneho územia obce
Hranica zastavaného územia
Hranica riešeného územia Zmien a doplnkov 02/2014
Vodné plochy a toky
Plochy krajiny zelene - lesy a vysoká zeleň v krajine
Označenie lokality plošného rozvoja
Limitujúce faktory priestorového rozvoja
Ochranné a bezpečnostné pásma trás a zariadení technickej infraštruktúry
----- II ----- na zrušenie
Ochranné pásmo železnice
Ochranné pásmo ciest I a II. triedy
Bezpečnostné a hygienické ochranné pásmo zariadení OV
Základné funkcie urbanizovaného územia
Plochy nízkoobjektových zástavby - bytové a rodinné domy
Plochy základnej občianskej vybavenosti obce
ÚVTOS a ÚVV Leopoldov (vážnica)
Plochy polyfunkcie mestotvorného charakteru - občianska vybavenosť/bývanie
(s vyšším zastúpením podielu OV - nad 30% celk. pod. plochy zástavby)
Plochy priemyselnej výroby a areálov podnikateľských aktivít, zberný dvor
Plochy zariadení a areálov tech. vybavenosti
Plocha rekultivácie skladišťa K0
Plochy športových areálov a zariadení s oddychovorelaxačným potenciálom
Pešie lávky a priestranstvá
Chodníky pre peších významného charakteru
Izolačná a ochranná zeleň a verejné parky a parkové úpravy
Čintoriny
Špecifická izolačná zeleň


stav	návrhová etapa	prognóza etapa

Plochy a zariadenia dopravy

Plochy železničnej dopravy
Železničná trať - rekonštrukcia na návrhovú rýchlosť 160 km/hod
Železničná trať - zvoľňovanie
Železničná vlečka
Zastávka
Cesty I. a II. triedy

stav	návrhová etapa	prognóza etapa

Plochy a zariadenia dopravy
Cesty III. triedy
Zberné komunikácie B2
Miestne komunikácie obslužené MK C2
Miestne komunikácie obslužené MK C2 - rekonštrukcia
Miestne komunikácie obslužené MK C3
Miestne komunikácie obslužené MK C3 - rekonštrukcia
Miestne komunikácie ukľudnené D1
účelové komunikácie
Komunikácia cyklistická D2
Funkčná trieda a kategória komunikácie
Komunikácia navrhovaná mimo kataster mesta
Stanica ZSR
Verejný terminál intermodálnej prepravy Leopoldov
Autobus. stanica (prednádržný priestor)
Plocha státiškej dopravy
Motoristické služby
Čerpacia stanica PHM
Zastávky autobusovej dopravy
Izbovňa časovej dostupnosti zastávok HD
Prístav Leopoldov
Prístav Leopoldov - plocha mimo katastra mesta

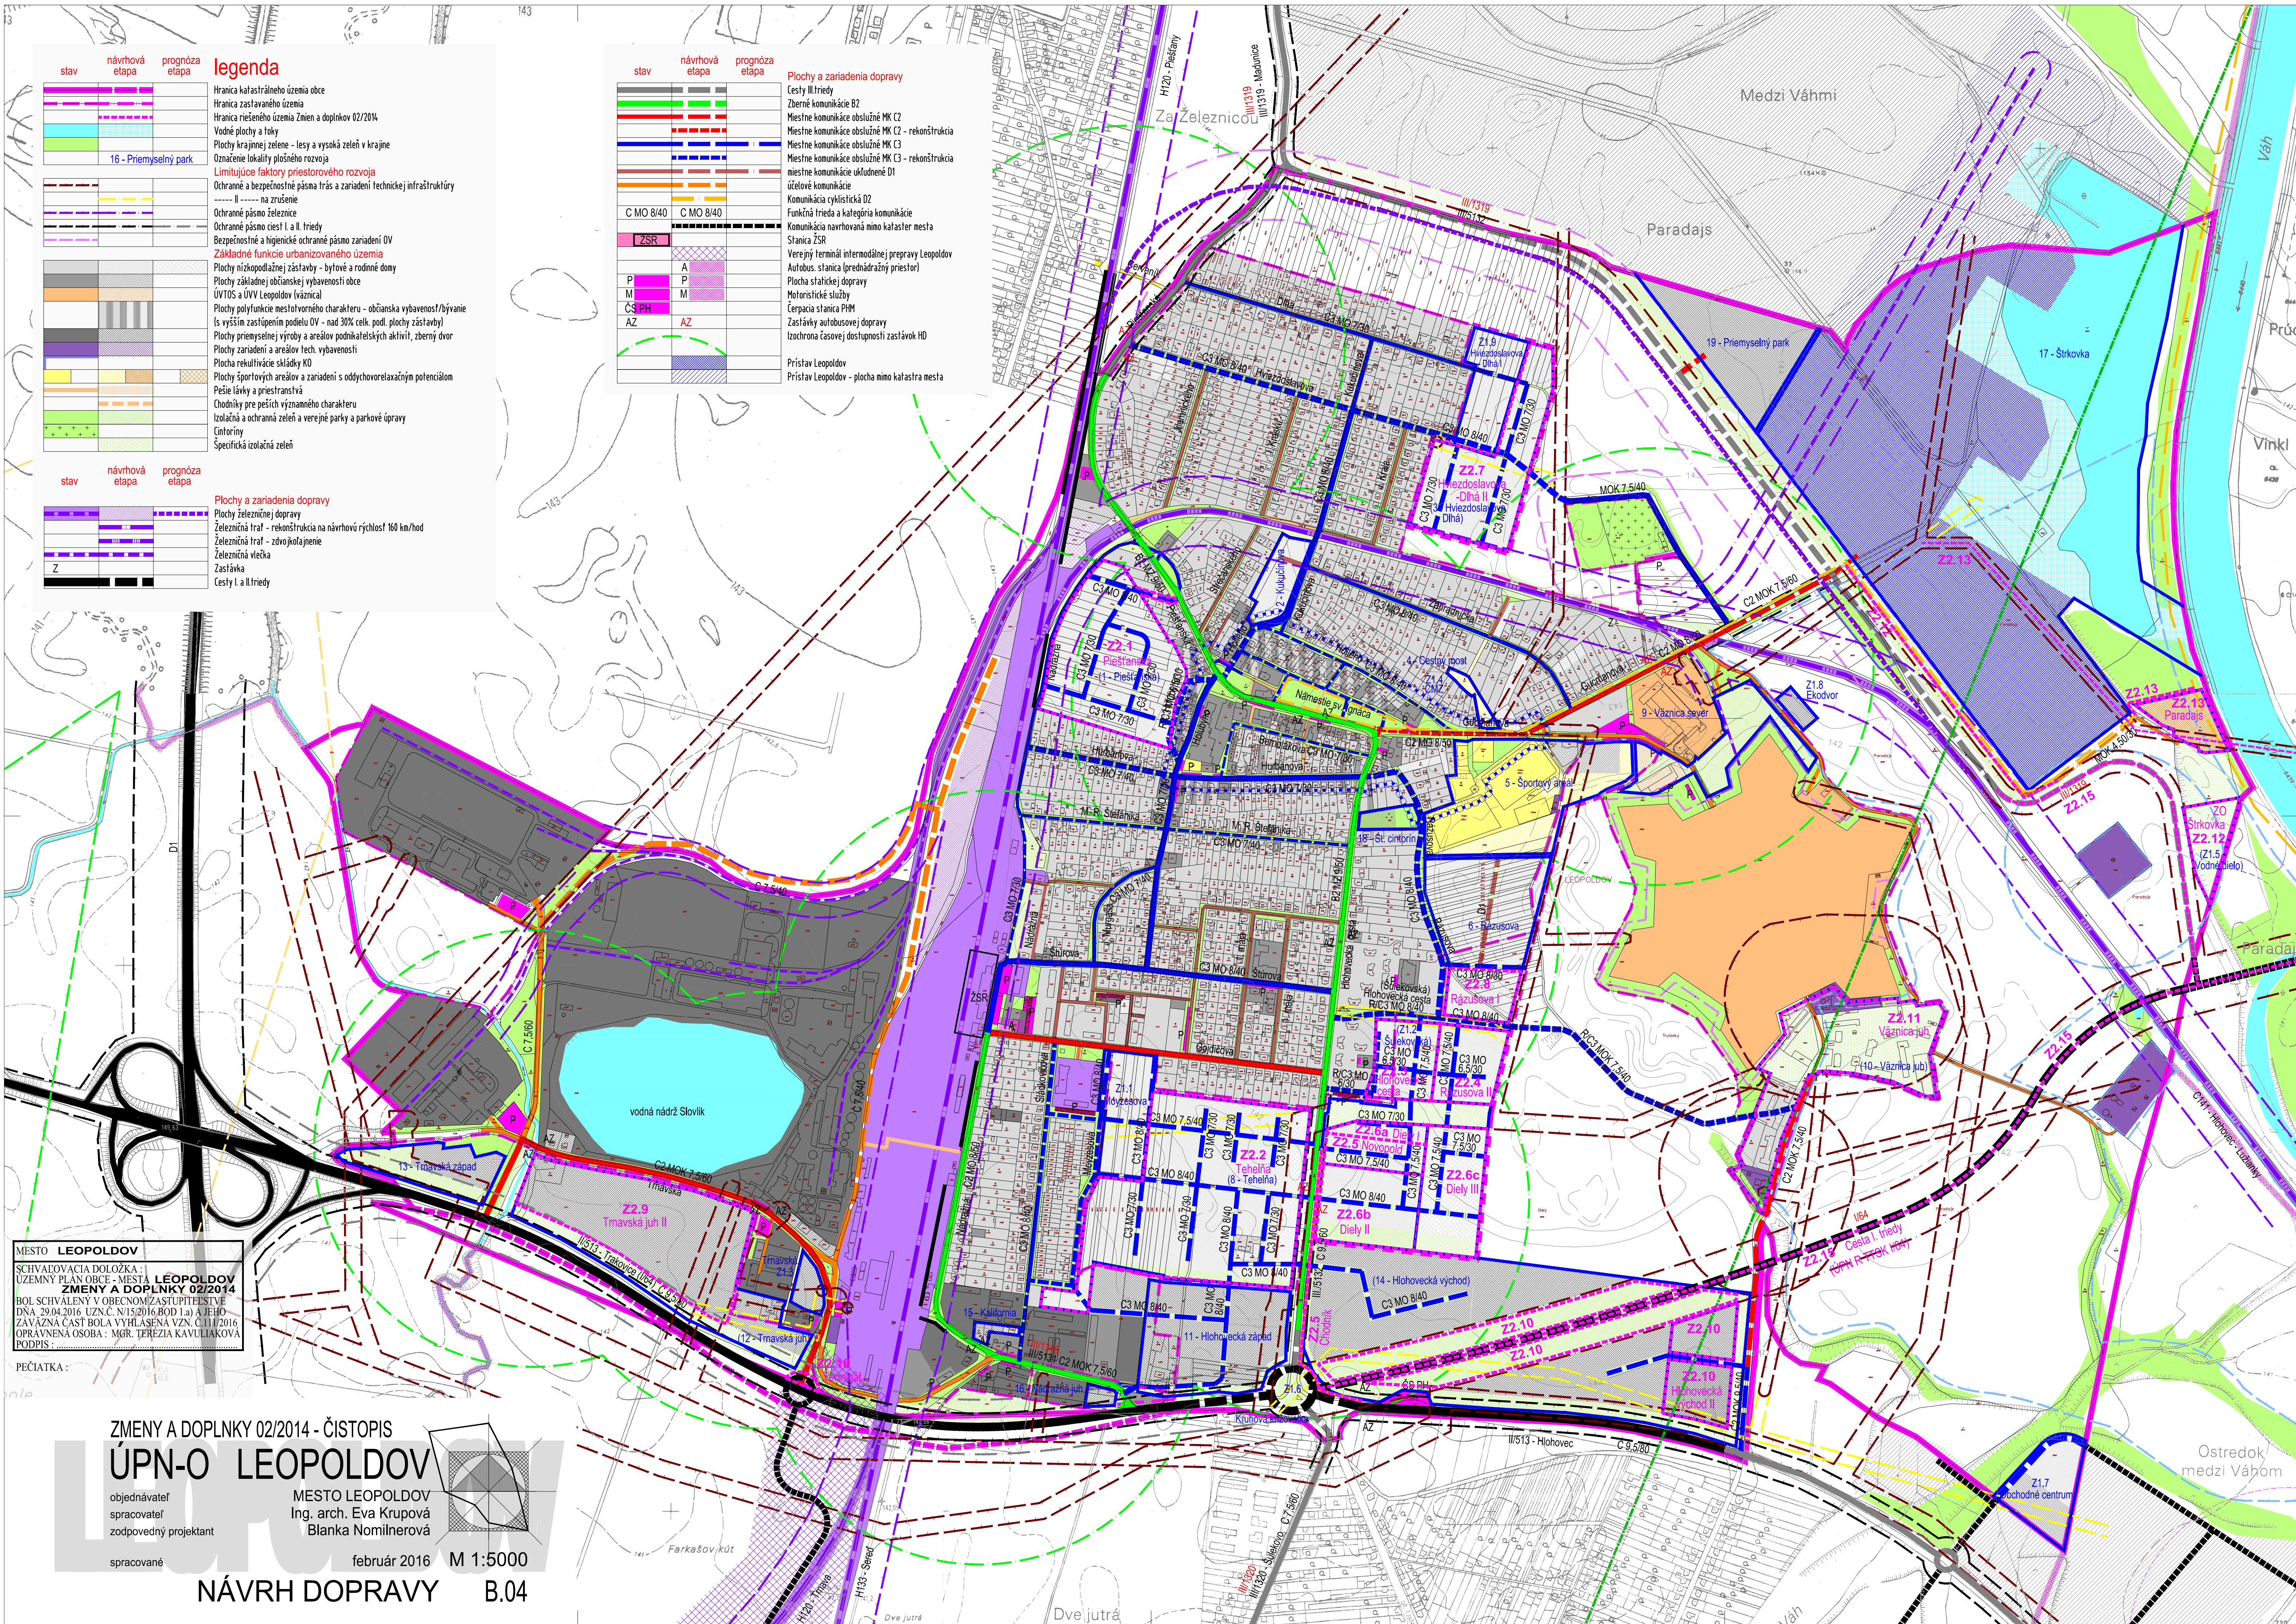

MESTO LEOPOLDOV
SCHVAĽOVACIA DOLOŽKA:
ÚZEMNÝ PLÁN OBCE - MESTA LEOPOLDOV
ZMENY A DOPLNKY 02/2014
BOL SCHVALENÝ V OBCENOMZASTUPITELSTVE
Dňa: 29.04.2016 UZN.C. N/15.2016.800.1 a) A) JHRO
ZÁVAZNÁ ČASŤ BOLA VYHLASENÁ VZN. C/11/2016
OPRAVNÁ OSOBA: MGR. TERÉZIA KAVULIAKOVÁ
PODPIS:

PEČIATKA:

ZMENY A DOPLNKY 02/2014 - ČISTOPIS

ÚPN-O LEOPOLDOV

objednávateľ
spracovateľ
zodpovedný projektant

MESTO LEOPOLDOV
Ing. arch. Eva Krupová
Blanka Nomilnerová

spracované

február 2016

M 1:5000

NÁVRH DOPRAVY

B.04