


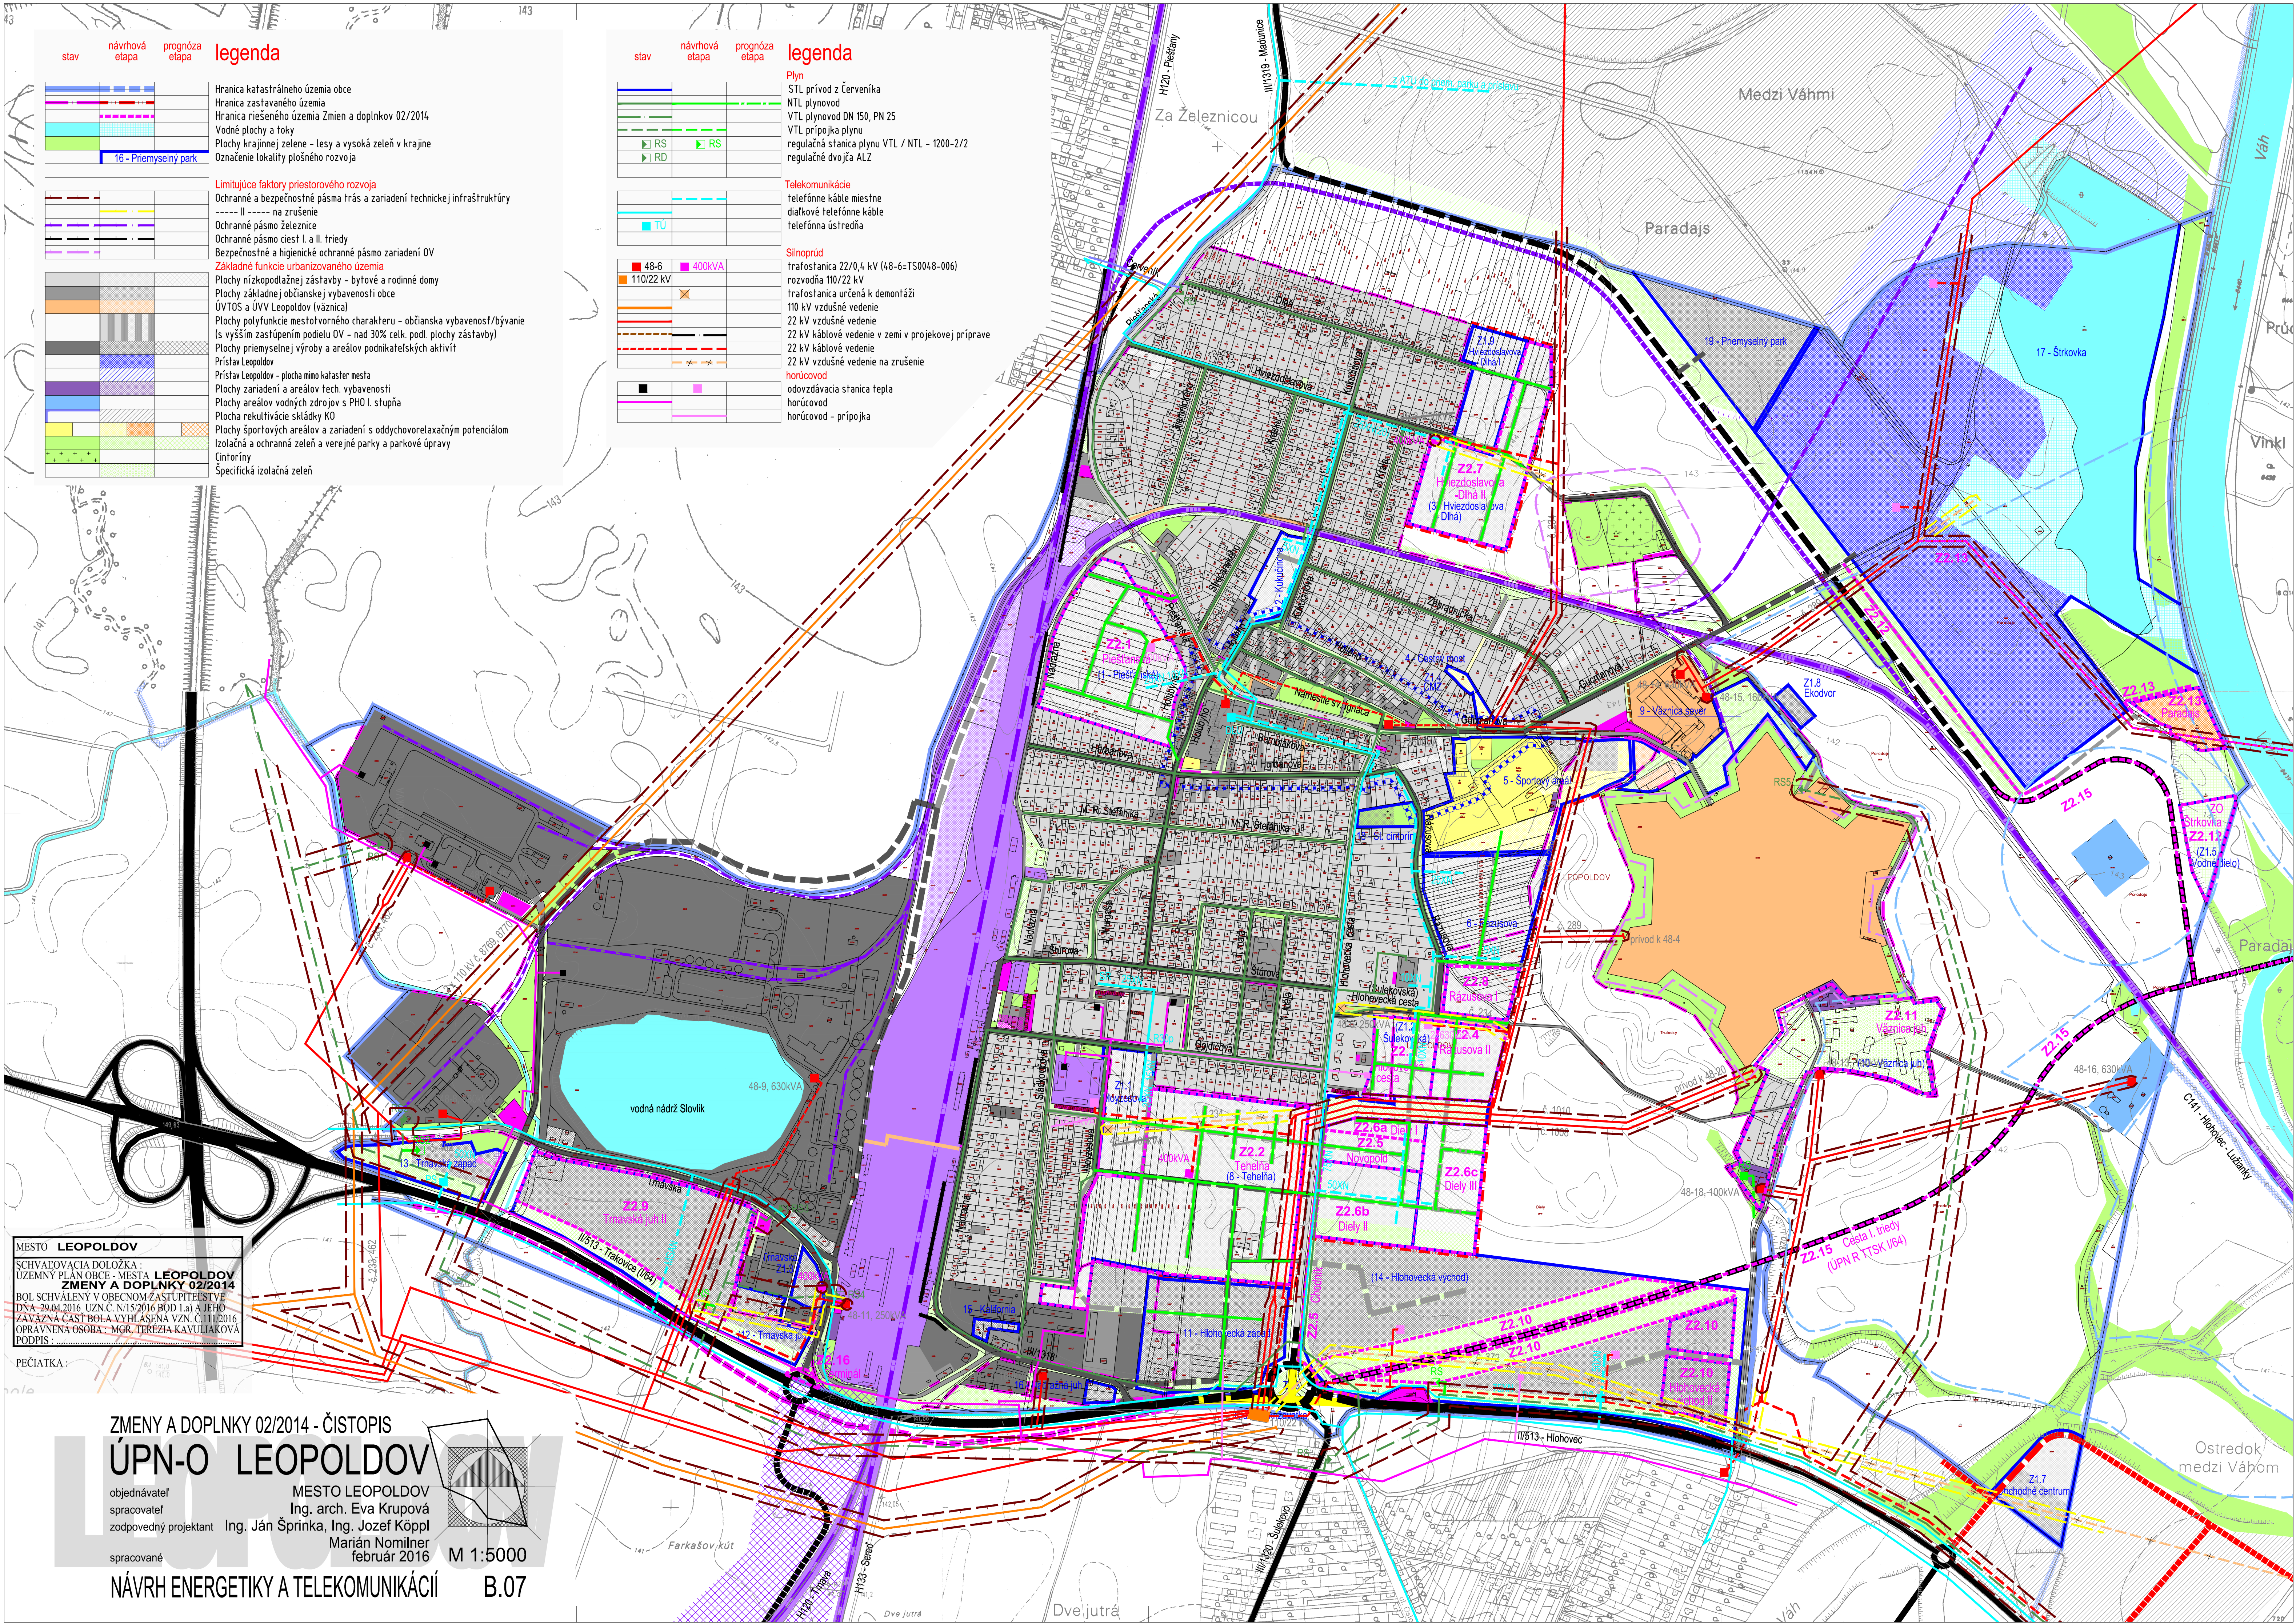

stav	návrhová etapa	prognóza etapa
[Symbol]	[Symbol]	[Symbol]
[Symbol]	[Symbol]	[Symbol]
[Symbol]	[Symbol]	[Symbol]
[Symbol]	[Symbol]	[Symbol]
[Symbol]	[Symbol]	[Symbol]
[Symbol]	[Symbol]	[Symbol]

legenda

Hranica katastrálneho územia obce
Hranica zastavaného územia
Hranica riešeného územia Zmien a doplnkov 02/2014
Vodné plochy a toky
Plochy krajinej zelene - lesy a vysoká zeleň v krajine
Označenie lokality plošného rozvoja

16 - Priemyselný park

Limitujúce faktory priestorového rozvoja
Ochranné a bezpečnostné pásma trás a zariadení technickej infraštruktúry
----- II ----- na zrušenie
Ochranné pásmo železnice
Ochranné pásmo ciest I. a II. triedy
Bezpečnostné a hygienické ochranné pásmo zariadení OV
Základné funkcie urbanizovaného územia
Plochy nízkopodlažnej zástavby - bytové a rodinné domy
Plochy základnej občianskej vybavenosti obce
ÚVTOS a ÚVV Leopoldov (vážnica)
Plochy polyfunkcie mestoforného charakteru - občianska vybavenosť/bývanie
(s vyšším zastúpením podielu OV - nad 30% celk. pod. plochy zástavby)
Plochy priemyselnej výroby a areálov podnikateľských aktivít
Prístav Leopoldov
Prístav Leopoldov - plocha mimo kataster mesta
Plochy zariadení a areálov tech. vybavenosti
Plochy areálov vodných zdrojov s PHO I. stupňa
Plocha rekultivácie skládky KO
Plochy športových areálov a zariadení s oddychovo relaxačným potenciálom
Izolačná a ochranná zeleň a verejné parky a parkové úpravy
Cintoríny
Špecifická izolačná zeleň

stav	návrhová etapa	prognóza etapa
[Symbol]	[Symbol]	[Symbol]
[Symbol]	[Symbol]	[Symbol]
[Symbol]	[Symbol]	[Symbol]
[Symbol]	[Symbol]	[Symbol]
[Symbol]	[Symbol]	[Symbol]
[Symbol]	[Symbol]	[Symbol]

legenda

Plyn
STL prívod z Červeníka
NTL plynovod
VTL plynovod DN 150, PN 25
VTL prípojka plynu
regulačná stanica plynu VTL / NTL - 1200-2/2
regulačné dvojča ALZ

Telekomunikácie
telefónne káble miestne
diaľkové telefónne káble
telefónna ústredňa

Silnoprád
trafostanica 22/0,4 kV (48-6:TS0048-006)
rozvodňa 110/22 kV
trafostanica určená k demontáži
110 kV vzdušné vedenie
22 kV vzdušné vedenie
22 kV káblové vedenie v zemi v projekovej príprave
22 kV káblové vedenie
22 kV vzdušné vedenie na zrušenie

horúcovod
odovzdávacia stanica tepla
horúcovod
horúcovod - prípojka

MESTO LEOPOLDOV
SCHVALOVACIA DOLOŽKA:
ÚZEMNÝ PLAN OBCE - MESTA LEOPOLDOV
ZMENY A DOPLNKY 02/2014
BOL SCHVALENÝ V OBCENOM ZASTUPITELSTVE
Dňa 30.04.2016 UZN.C. N/15.2016.900.1 a) A) B) H)
ZÁVAZNÁ ČASŤ BOLA VYHLÁSENÁ VZN. C. N/10.2016
OPRAVNENÁ OSOBA: MGR. TEREZIA KAVULIAKOVÁ
PODPIS:

PEČIATKA:

ZMENY A DOPLNKY 02/2014 - ČISTOPIS ÚPN-O LEOPOLDOV

objednávateľ
spracovateľ
zodpovedný projektant
spracované

MESTO LEOPOLDOV
Ing. arch. Eva Krupová
Ing. Ján Šprinka, Ing. Jozef Köppl
Marián Nomlner
február 2016

NÁVRH ENERGETIKY A TELEKOMUNIKÁCIÍ

M 1:5000
B.07