


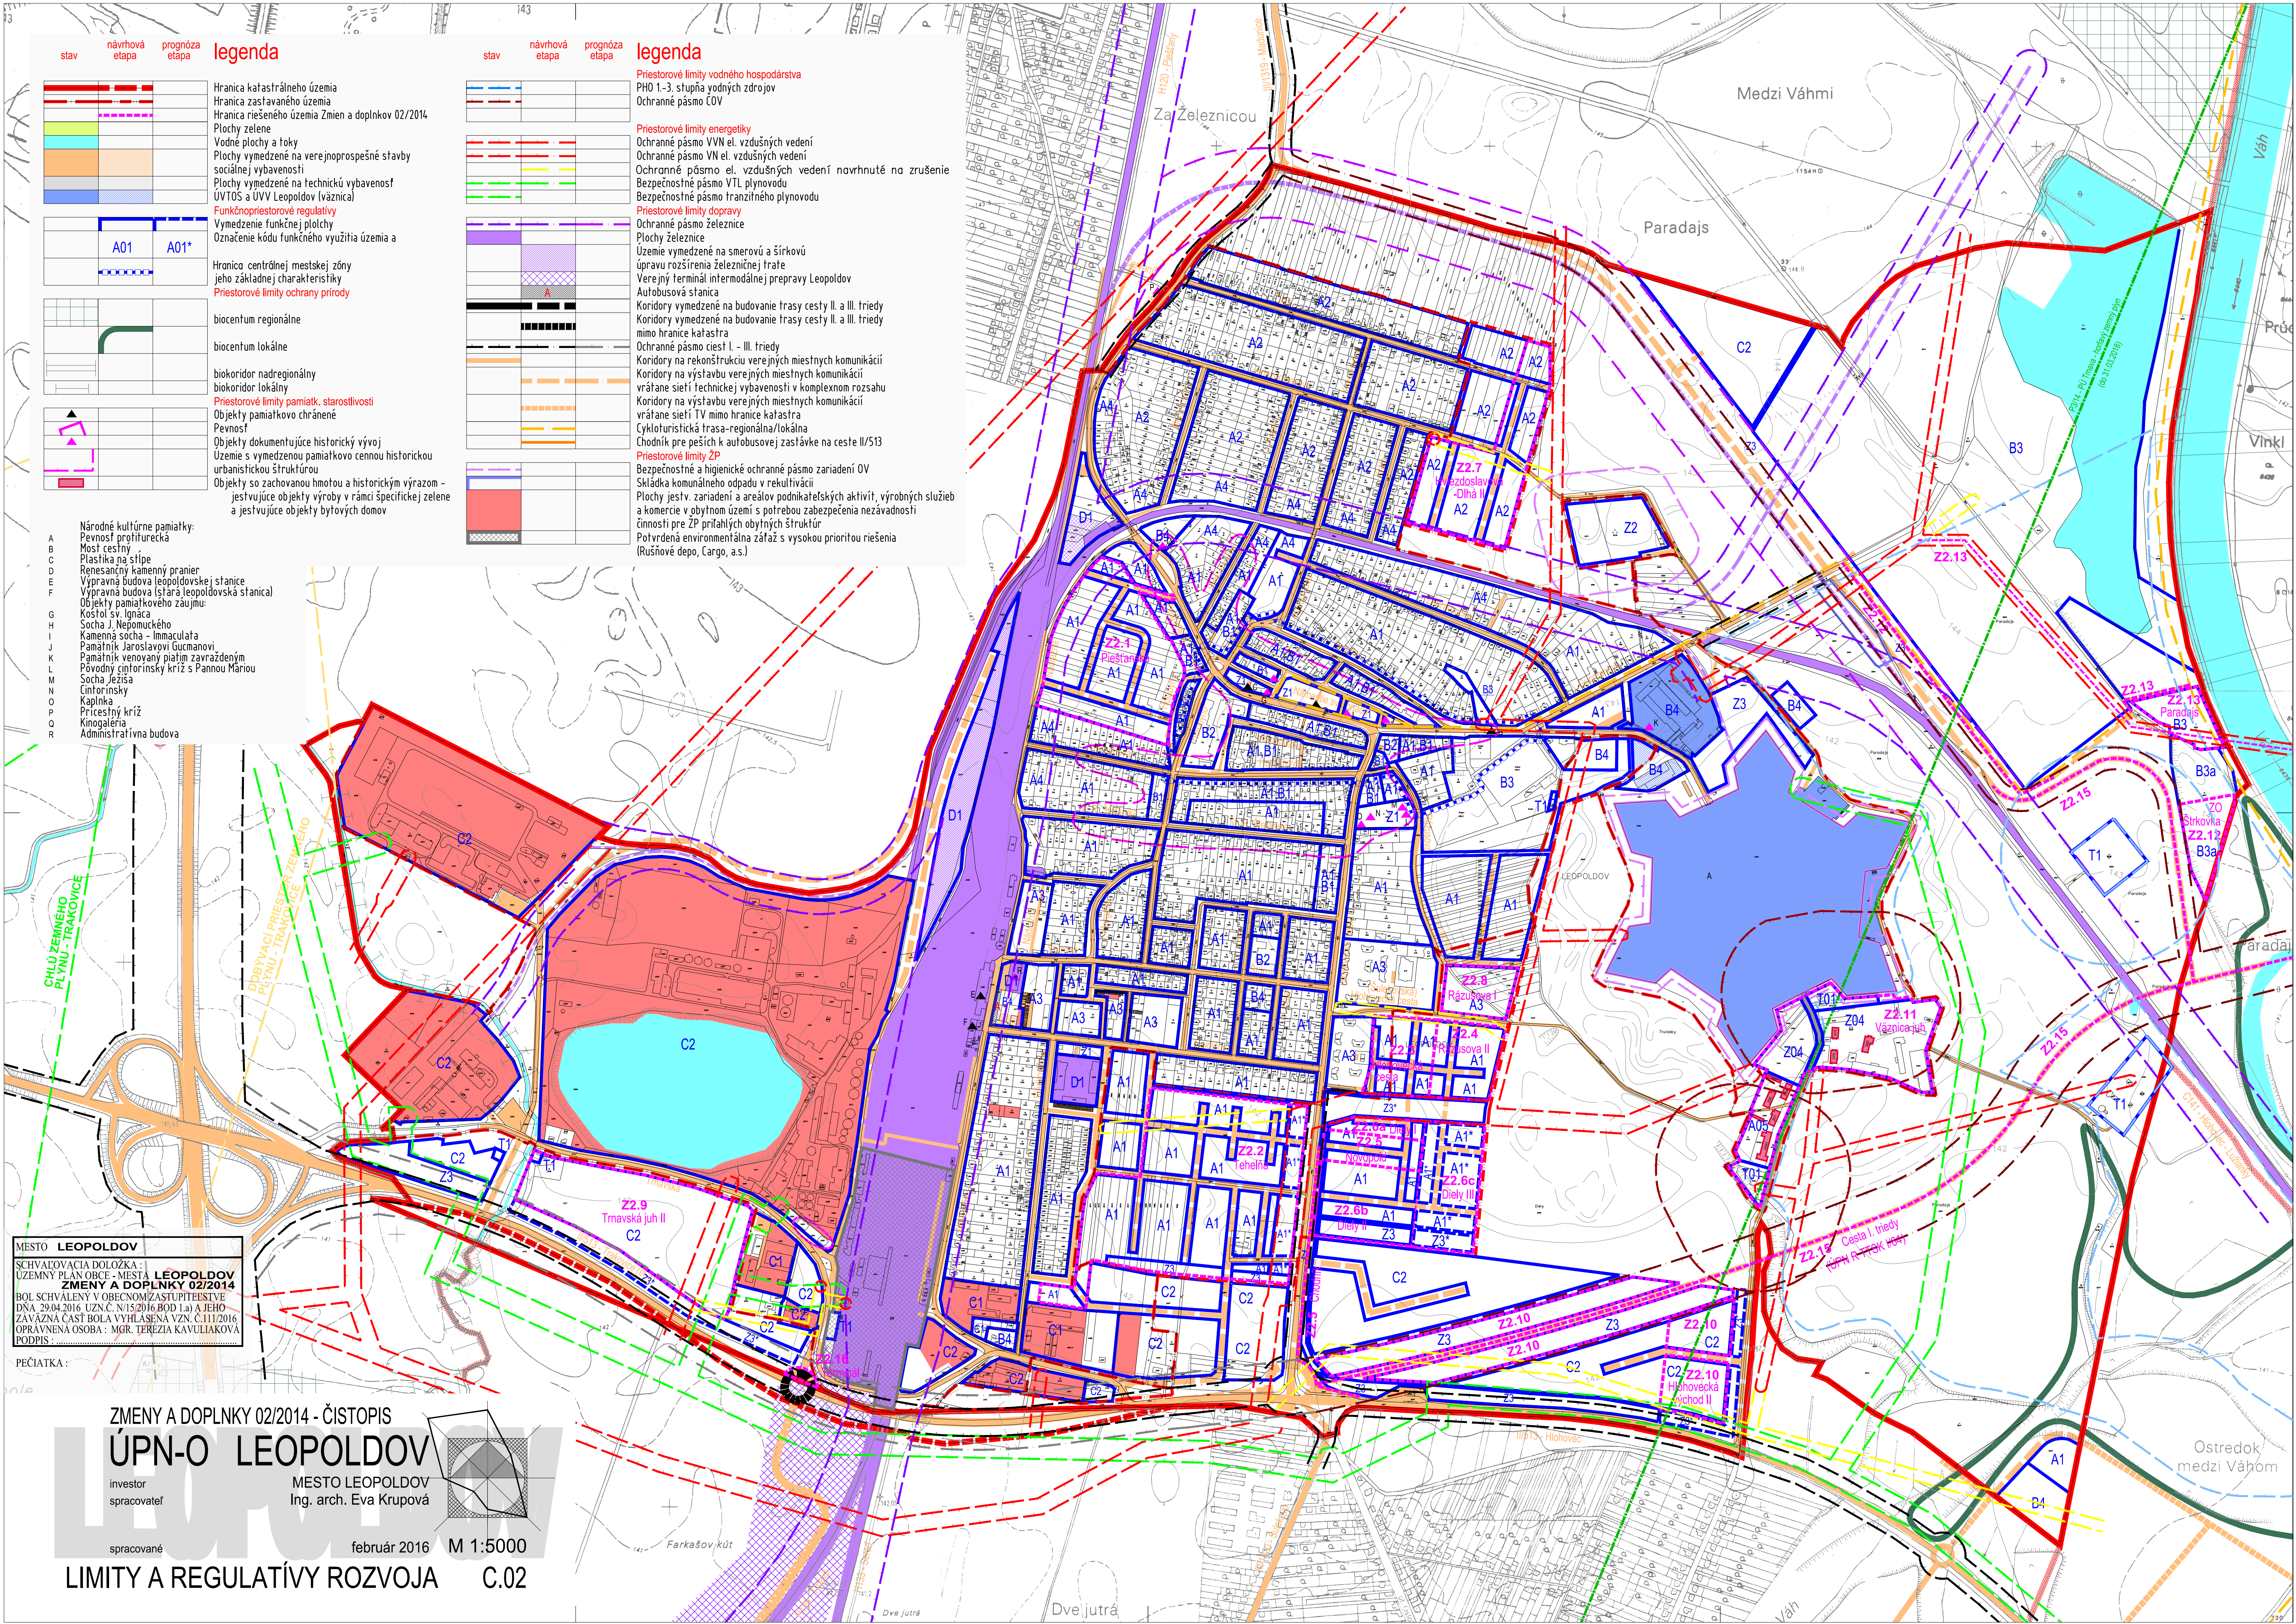


stav
návrhová
etapa
prognóza
etapa


legenda




Hranica katastrálneho územia
Hranica zastavaného územia
Hranica riešeného územia Zmien a doplnkov 02/2014
Plochy zelene
Vodné plochy a toky
Plochy vymedzené na verejnoprospešné stavby
sociálnej vybavenosti
Plochy vymedzené na technickú vybavenosť
UVTOS a UVV Leopoldov (vážnica)
Funkčnopriestorové regulatívy
Vymedzenie funkčnej plochy
Označenie kódu funkčného využitia územia a

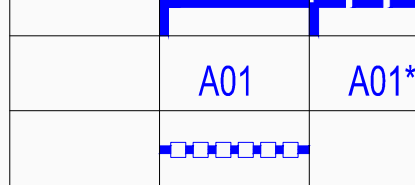


Hranica centrálnej mestskej zóny
jeho základnej charakteristiky
Priestorové limity ochrany prírody

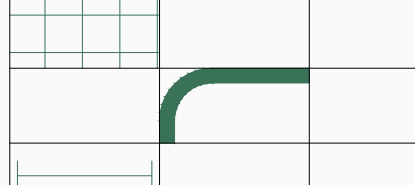

biocentrum regionálne
biocentrum lokálne

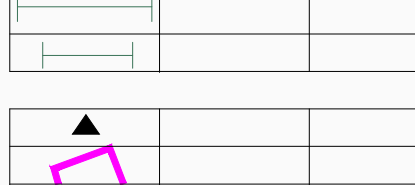


biokoridor nadregionálny
biokoridor lokálny
Priestorové limity pamiatk., starostlivosti

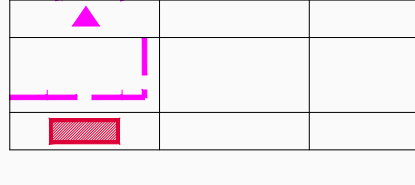


















Objekty pamiatkového chránené
Pevnosť
Objekty dokumentujúce historický vývoj
Územie s vymedzenou pamiatkovou cennou historickou
urbanistickou štruktúrou
Objekty so zachovanou hmotou a historickým výrazom -
jesťujúce objekty výroby v rámci špecifickej zelene
a jesťujúce objekty bytových domov

stav
návrhová
etapa
prognóza
etapa

legenda

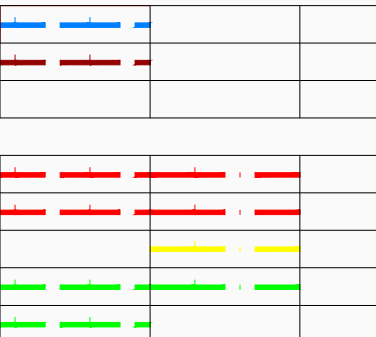

Priestorové limity vodného hospodárstva
PHO 1-3. stupňa vodných zdrojov
Ochranné pásmo ČOV
Priestorové limity energetiky
Ochranné pásmo VVN el. vzdušných vedení
Ochranné pásmo VN el. vzdušných vedení
Ochranné pásmo el. vzdušných vedení navrhnuté na zrušenie
Bezpečnostné pásmo VTL plynovodu
Bezpečnostné pásmo tranzitného plynovodu
Priestorové limity dopravy
Ochranné pásmo železnice
Plochy železnice
Územie vymedzené na smerovú a šírkovú
úpravu rozšírenia železničnej trate
Verejný terminál intermodálnej prepravy Leopoldov
Autobusová stanica
Koridory vymedzené na budovanie trasy cesty II. a III. triedy
Koridory vymedzené na budovanie trasy cesty II. a III. triedy
mimo hranice katastra
Ochranné pásmo ciest I. - III. triedy
Koridory na rekonštrukciu verejných miestnych komunikácií
Koridory na výstavbu verejných miestnych komunikácií
vrátane sieťi technickej vybavenosti v komplexnom rozsahu
Koridory na výstavbu verejných miestnych komunikácií
vrátane sieťi TV mimo hranice katastra
Cykloturistická trasa-regionálna/lokálna
Chodník pre peších k autobusovej zastávke na ceste II/513
Priestorové limity ZP
Bezpečnostné a hygienické ochranné pásmo zariadení OV
Skládka komunálneho odpadu v rekultivácii
Plochy jesťv. zariadení a areálov podnikateľských aktivít, výrobných služieb
a komercie v obytnom území s potrebou zabezpečenia nezávadnosti
činnosti pre ZP príslušných obytých štruktúr
Potvrdená environmentálna záťaž s vysokou prioritou riešenia
(Rušňové depo, Cargo, a.s.)

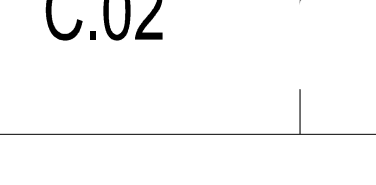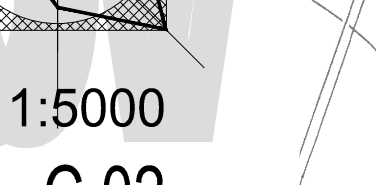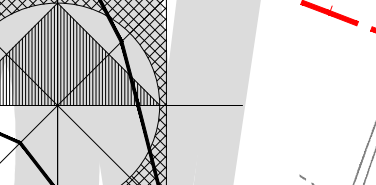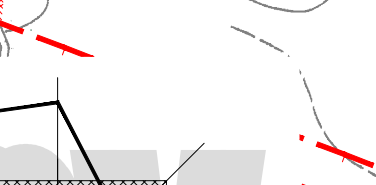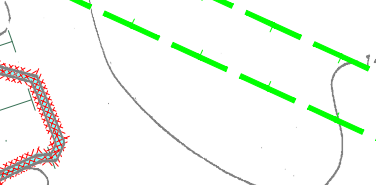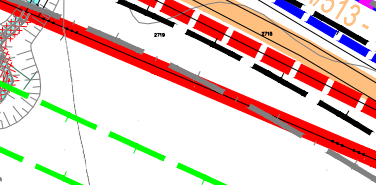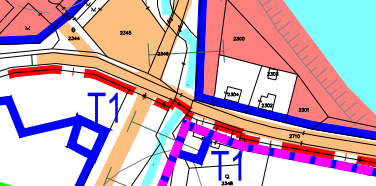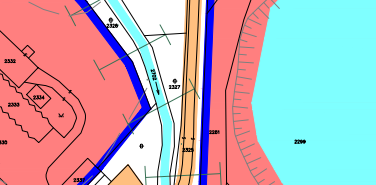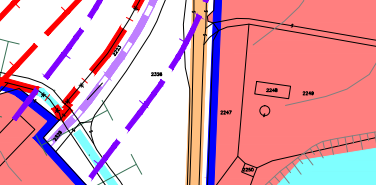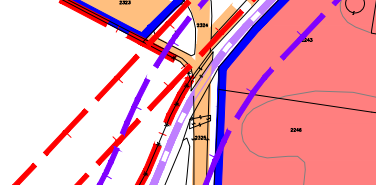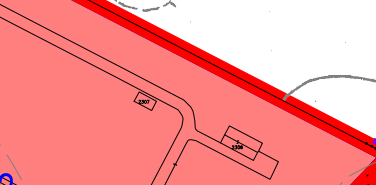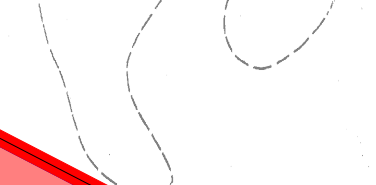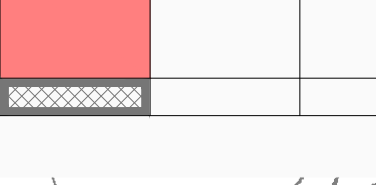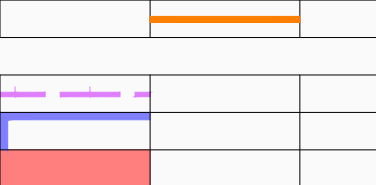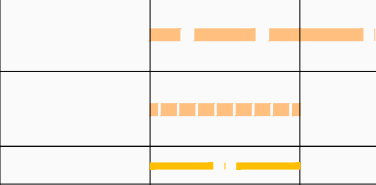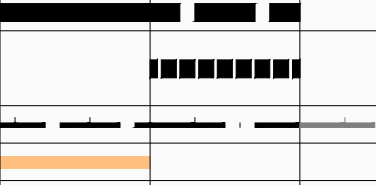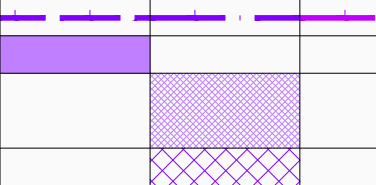

Národné kultúrne pamiatky:
Pevnosť protiturecká
Most cestiny
Plastika na stĺpe
Renesančný kamenný pranie
Výpravná budova leopoldovskej stanice
Výpravná budova (stará leopoldovská stanica)
Objekty pamiatkového záujmu:
Kostol sv. Ignáca
Socha J. Nepomuckého
Kamenná socha - Immaculata
Pamätník Jaroslava Gučmanovi
Pamätník venovaný piatim zavraždeným
Pôvodný cintorínsky kríž s Pannou Mariou
Socha Jezisa
Cintorínsky
Kaplnka
Prícestný kríž
Kinogaléria
Administratívna budova

MESTO LEOPOLDOV
SCHVALOVACIA DOLOŽKA:
ÚZEMNÝ PLAN OBCE - MESTA LEOPOLDOV
ZMENY A DOPLNKY 02/2014
BOL SCHVALENÝ V OBCENOM ZASTUPITEĽSTVE
Dňa: 29.04.2016 UZN. Č. N/15/2016/BO/1 a) A JHO
ZÁVAZNÁ ČASŤ BOLA VYHLASENÁ VZN. Č. 111/2016
OPRAVNENÁ OSOBA: MGR. TEREZIA KAVULIAKOVÁ
PODPIS: _____
PEČIATKA: _____

ZMENY A DOPLNKY 02/2014 - ČISTOPIS
ÚPN-O LEOPOLDOV
investor
spracovateľ
MESTO LEOPOLDOV
Ing. arch. Eva Krupová
spracované
február 2016
M 1:5000
LIMITY A REGULATÍVY ROZVOJA
C.02