


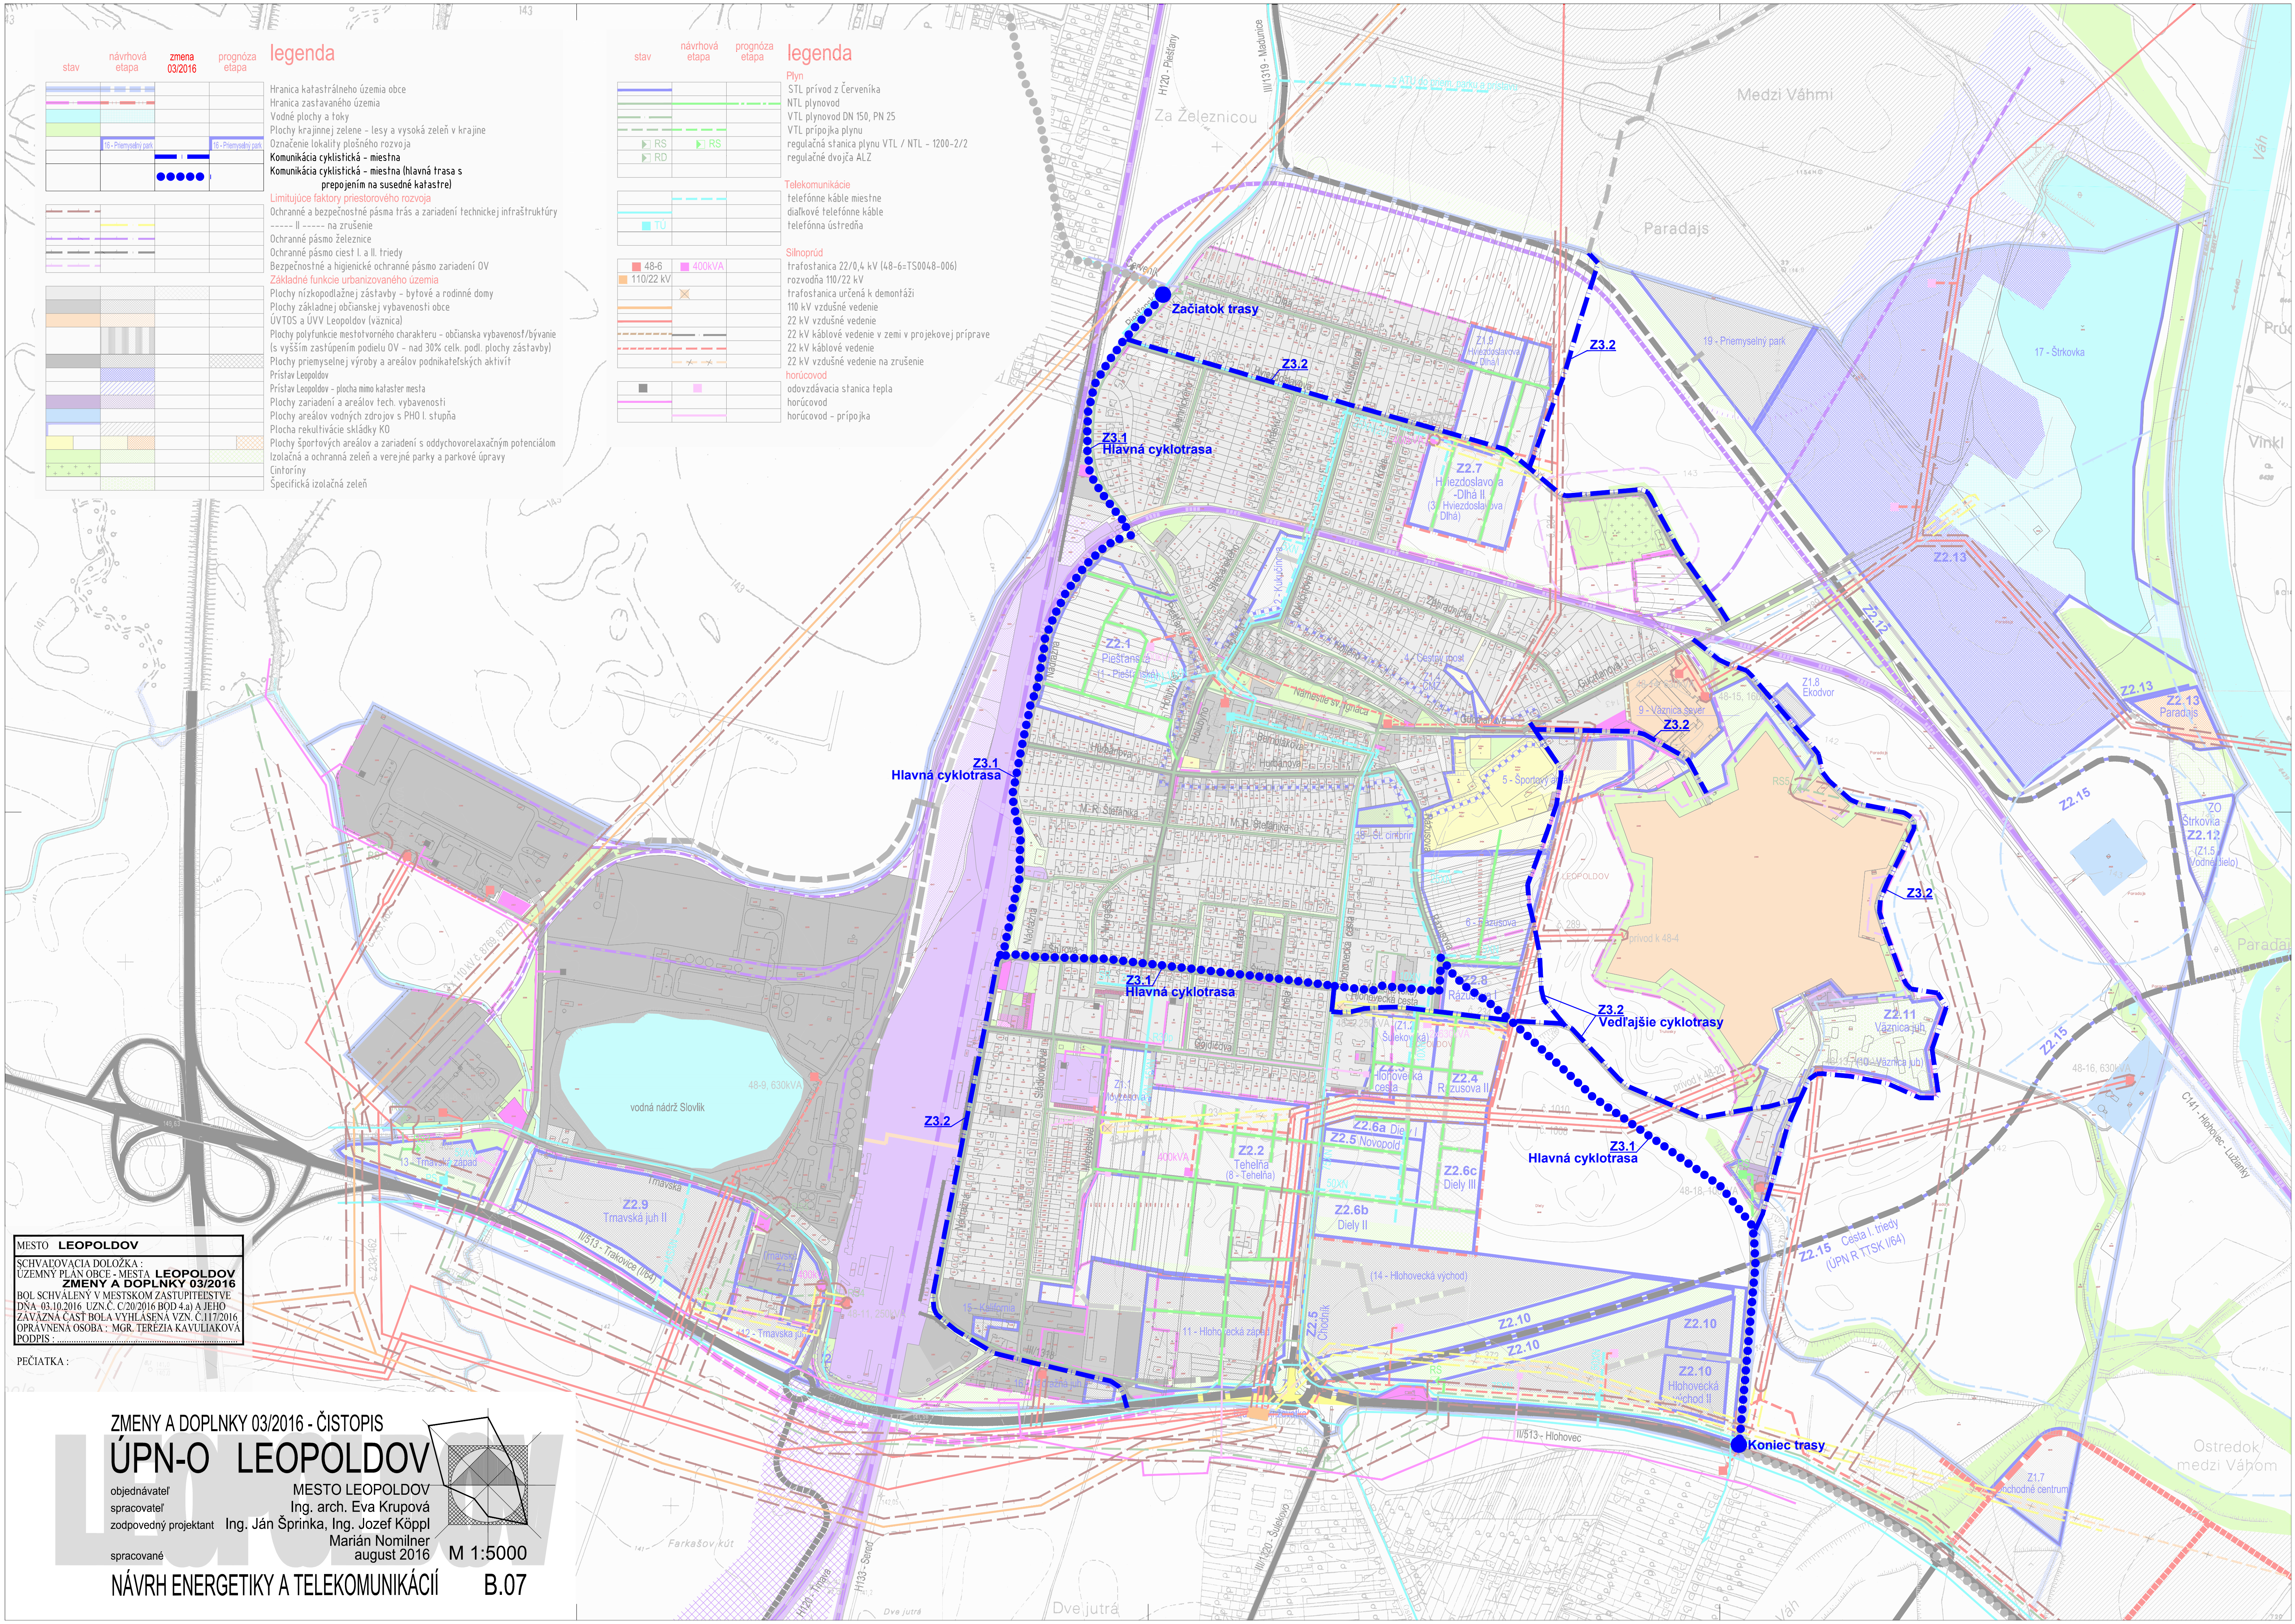


MESTO LEOPOLDOV
SCHVAĽOVACIA DOLOŽKA:
ÚZEMNÝ PLÁN OBCE - MESTA LEOPOLDOV
ZMENY A DOPLNKY 03/2016
BOL SCHVALENÝ V MESTSKOM ZASTUPITEĽSTVE
Dňa: 03.10.2016 UZN.Č. C/20/2016 BOD 4.a) A JEHO
ZÁVAZNÁ ČASŤ BOLA VYHLASENÁ VZN. Č.11/2016
OPRAVNENÁ OSOBA: MGR. TEREZIA KAVULIAKOVÁ
PODPIS:

PEČIATKA:

ZMENY A DOPLNKY 03/2016 - ČISTOPIS ÚPN-O LEOPOLDOV

objednávateľ
spracovateľ
zodpovedný projektant
spracované

MESTO LEOPOLDOV
Ing. arch. Eva Krupová
Ing. Ján Šprinka, Ing. Jozef Köppl
Marián Nomiľer
august 2016

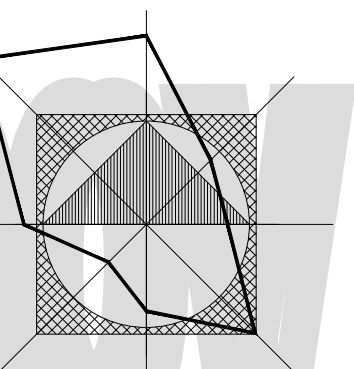

M 1:5000

NÁVRH ENERGETIKY A TELEKOMUNIKÁCIÍ

B.07