


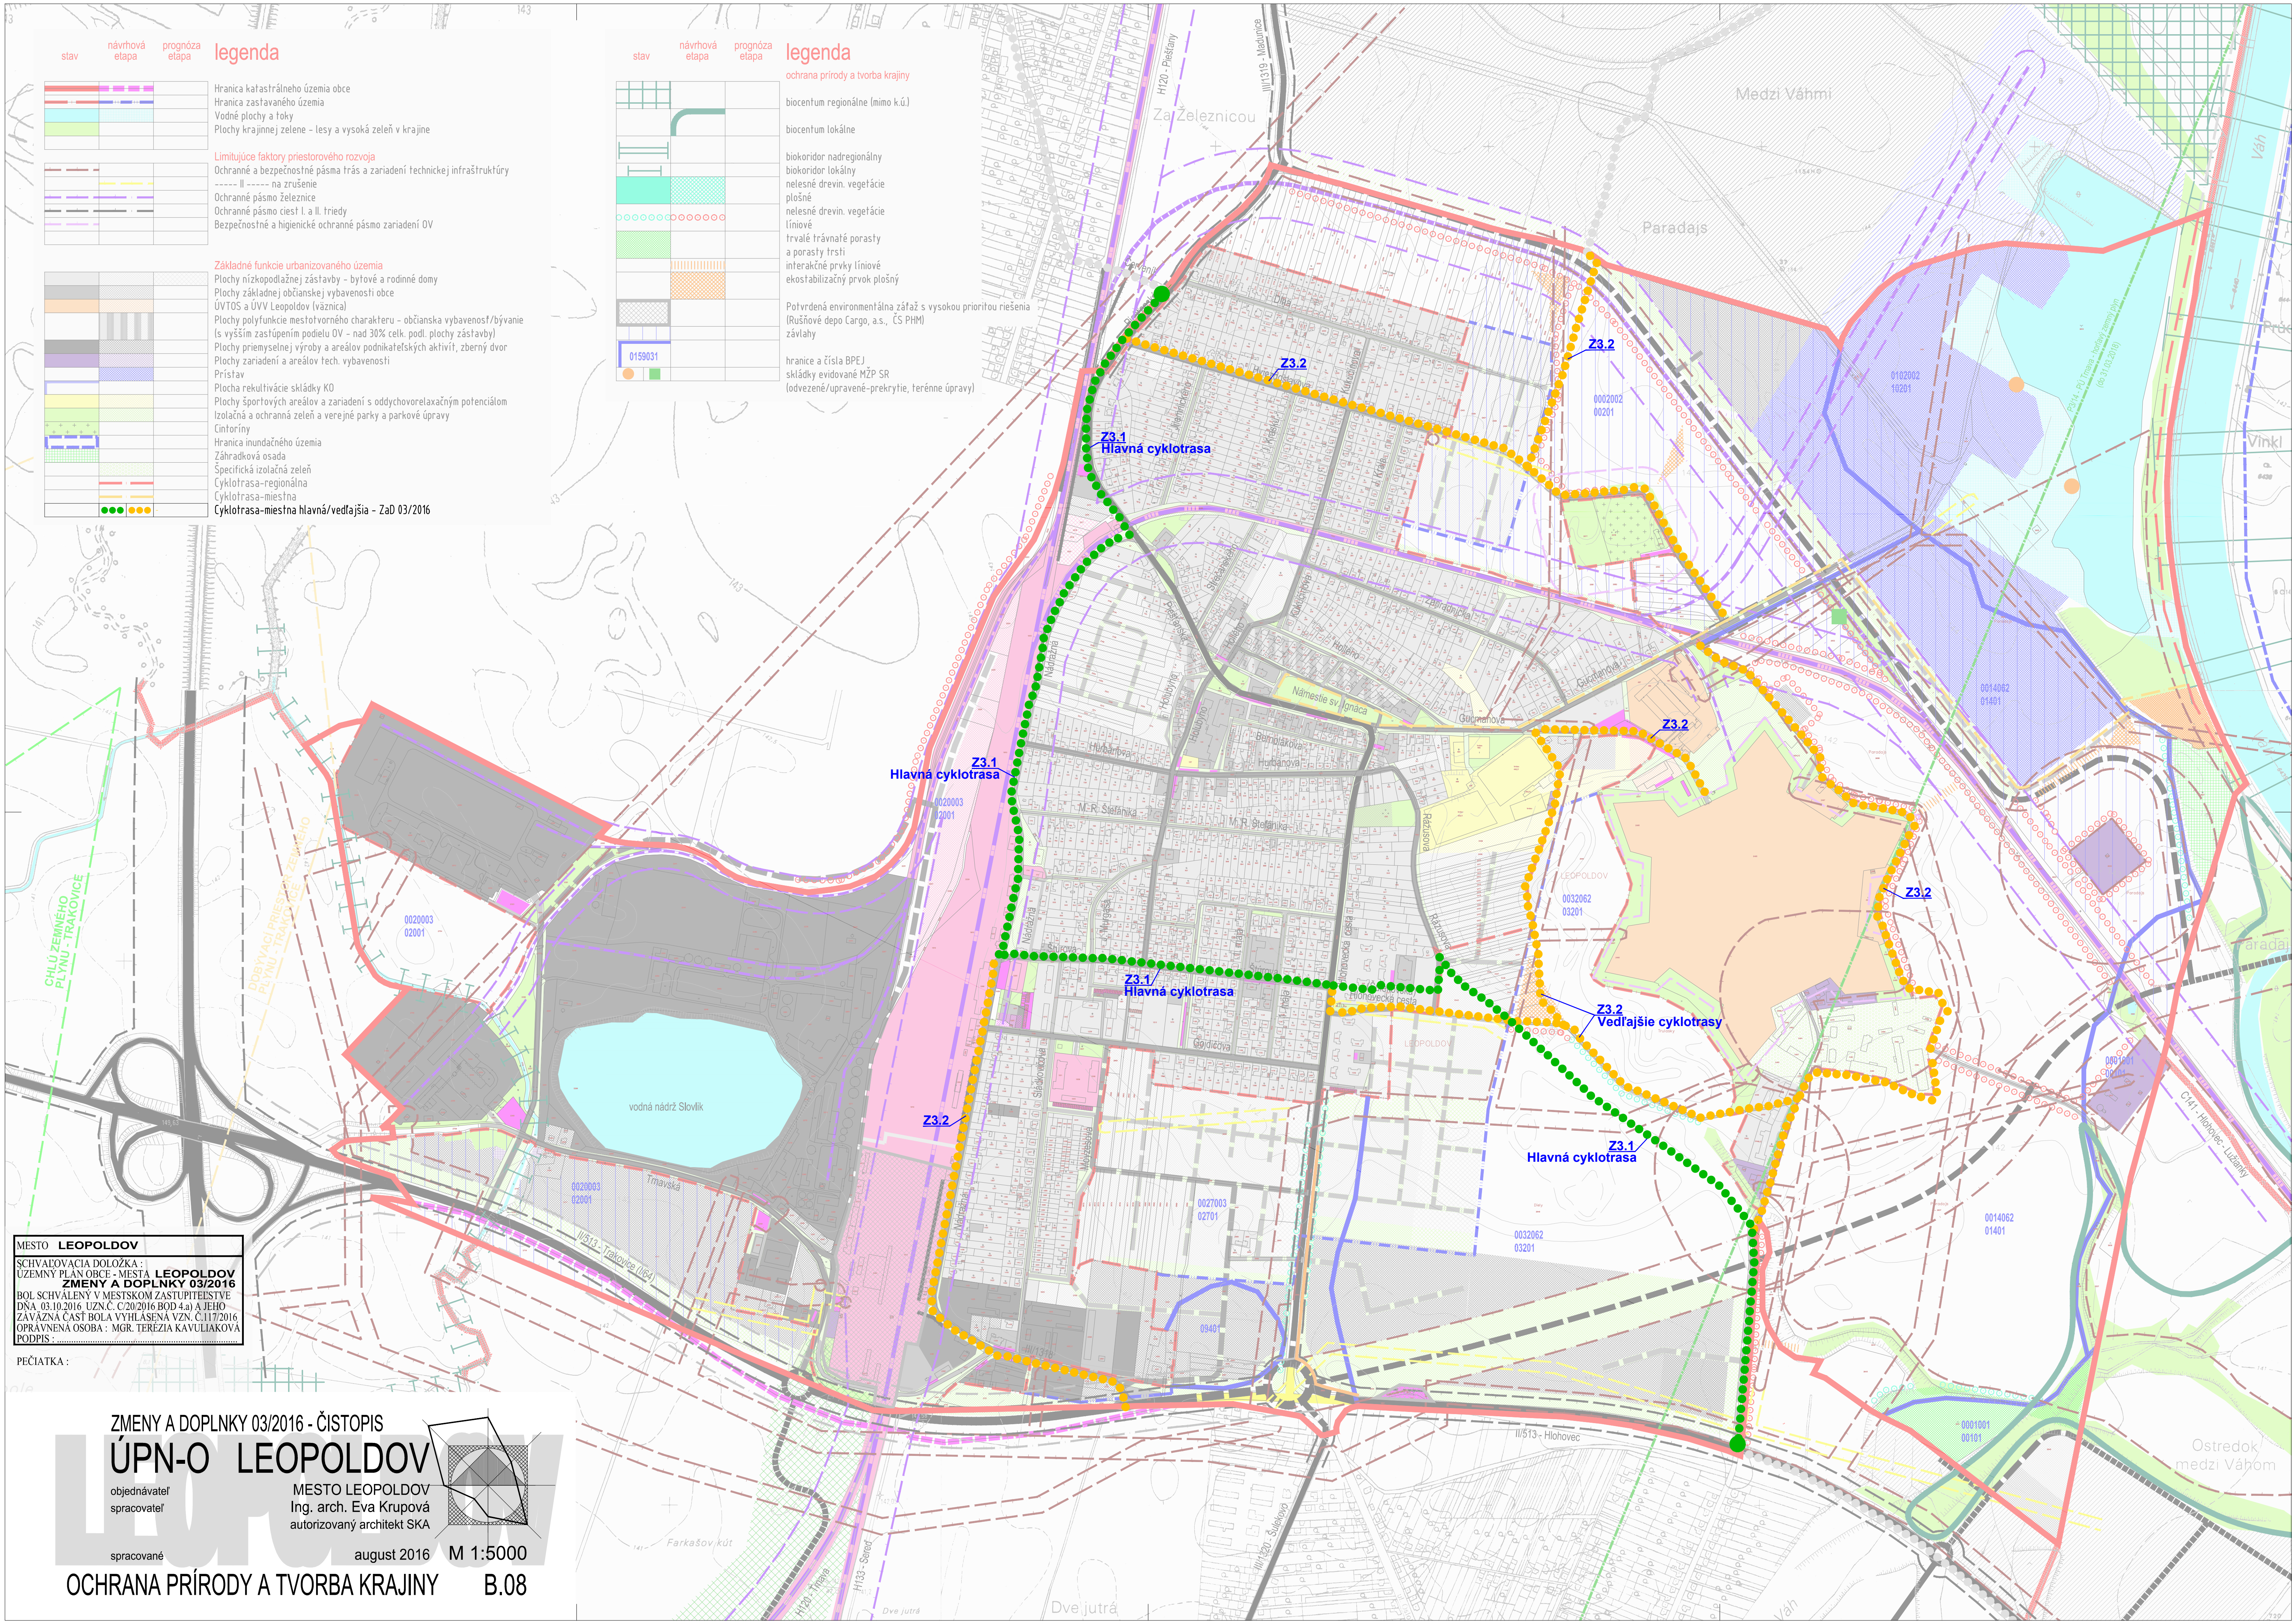

stav

návrhová etapa

prognóza etapa

legenda

Hranica katastrálneho územia obce

Hranica zastavaného územia

Vodné plochy a toky

Plochy krajinej zelene – lesy a vysoká zeleň v krajine

Limitujúce faktory priestorového rozvoja

Ochranné a bezpečnostné pásma trás a zariadení technickej infraštruktúry

----- II ----- na zrušenie

Ochranné pásmo Železnice

Ochranné pásmo ciest I. a II. triedy

Bezpečnostné a hygienické ochranné pásmo zariadení OV

Základné funkcie urbanizovaného územia

Plochy nízkopodlažnej zástavby – bytové a rodinné domy

Plochy základnej občianskej vybavenosti obce

ÚVTOS a UVV Leopoldov (vážnica)

Plochy polyfunkcie mestotvorného charakteru – občianska vybavenosť/bývanie (s vyšším zastúpením podielu OV – nad 30% celk. podl. plochy zástavby)

Plochy priemyselnej výroby a areálov podnikateľských aktivít, zberný dvor

Plochy zariadení a areálov tech. vybavenosti

Prístav

Plocha rekultivácie skládky K0

Plochy športových areálov a zariadení s oddychovorelaxačným potenciálom

Izolačná a ochranná zeleň a verejné parky a parkové úpravy

Cintoriny

Hranica inundačného územia

Záhradková osada

Špecifická izolačná zeleň

Cyklotrasa-regionálna

Cyklotrasa-miestna

Cyklotrasa-miestna hlavná/vedľajšia – ZsD 03/2016

0159031

stav

návrhová etapa

prognóza etapa

legenda

Ochrana prírody a tvorba krajiny

biocentrum regionálne (mimo k.ú.)

biocentrum lokálne

biokoridor nadregionálny

biokoridor lokálny

nelesné drevin. vegetácie

plošné nelesné drevin. vegetácie

trvalé trávnaté porasty

a porasty trstí

interakčné prvky líniové

ekostabilizačný prvok plošný

Potvrdená environmentálna záťaž s vysokou prioritou riešenia (Ruňové depo Cargo, a.s., ČS PHM)

závlahy

hranice a čísla BPEJ

skládky evidované MŽP SR

(odvezené/upravené-prekrytie, terénne úpravy)

MESTO LEOPOLDOV
SCHVAĽOVACIA DOLOŽKA :
ÚZEMNÝ PLÁN OBCE - MESTA LEOPOLDOV
ZMENY A DOPLNKY 03/2016
BOL SCHVALENÝ V MESTSKOM ZASTUPITEĽSTVE
Dňa 03.10.2016 UZN.Č. C/202016 BOD 4.a) A JEHO
ZÁVAZNÁ ČASŤ BOLA VYHLASENÁ VZN. Č.117/2016
OPRÁVNENÁ OSOBA : MGR. TERÉZIA KAVULIAKOVÁ
PODPIS :
PEČIATKA :

ZMENY A DOPLNKY 03/2016 - ČISTOPIS

ÚPN-O LEOPOLDOV

objednávateľ

spracovateľ

spracované

august 2016

M 1:5000

OCHRANA PRÍRODY A TVORBA KRAJINY

B.08

MESTO LEOPOLDOV

Ing. arch. Eva Krupová

autorizovaný architekt SKA