


LEGENDA:

SPEVNENÉ PLOCHY:

- CESTY, KOMUNIKÁCIE
- CHODNÍKY
- PARKOVACIE STOJISKA
- KONTAJNEROVÉ STOJISKA
- PLOCHY ZELENE
- STROMY, KRÍKY, IZOLAČNÁ ZELEŇ
- PLOCHY URČENÉ NA ŠPORT A REKREÁCIU
- AREÁL MATERSKEJ ŠKOLY

OBJEKTY:

- BYTOVÉ DOMY S POLYFUNKCIOU:
 - 1-HK, 2-GK, 5-GK, 10-GK, 11-GK
- BYTOVÉ DOMY BEZ POLYFUNKCIE:
 - 3-E, 4-D, 6-D, 7-C, 8-D, 9-C
- PARKOVACÍ DOM: PD

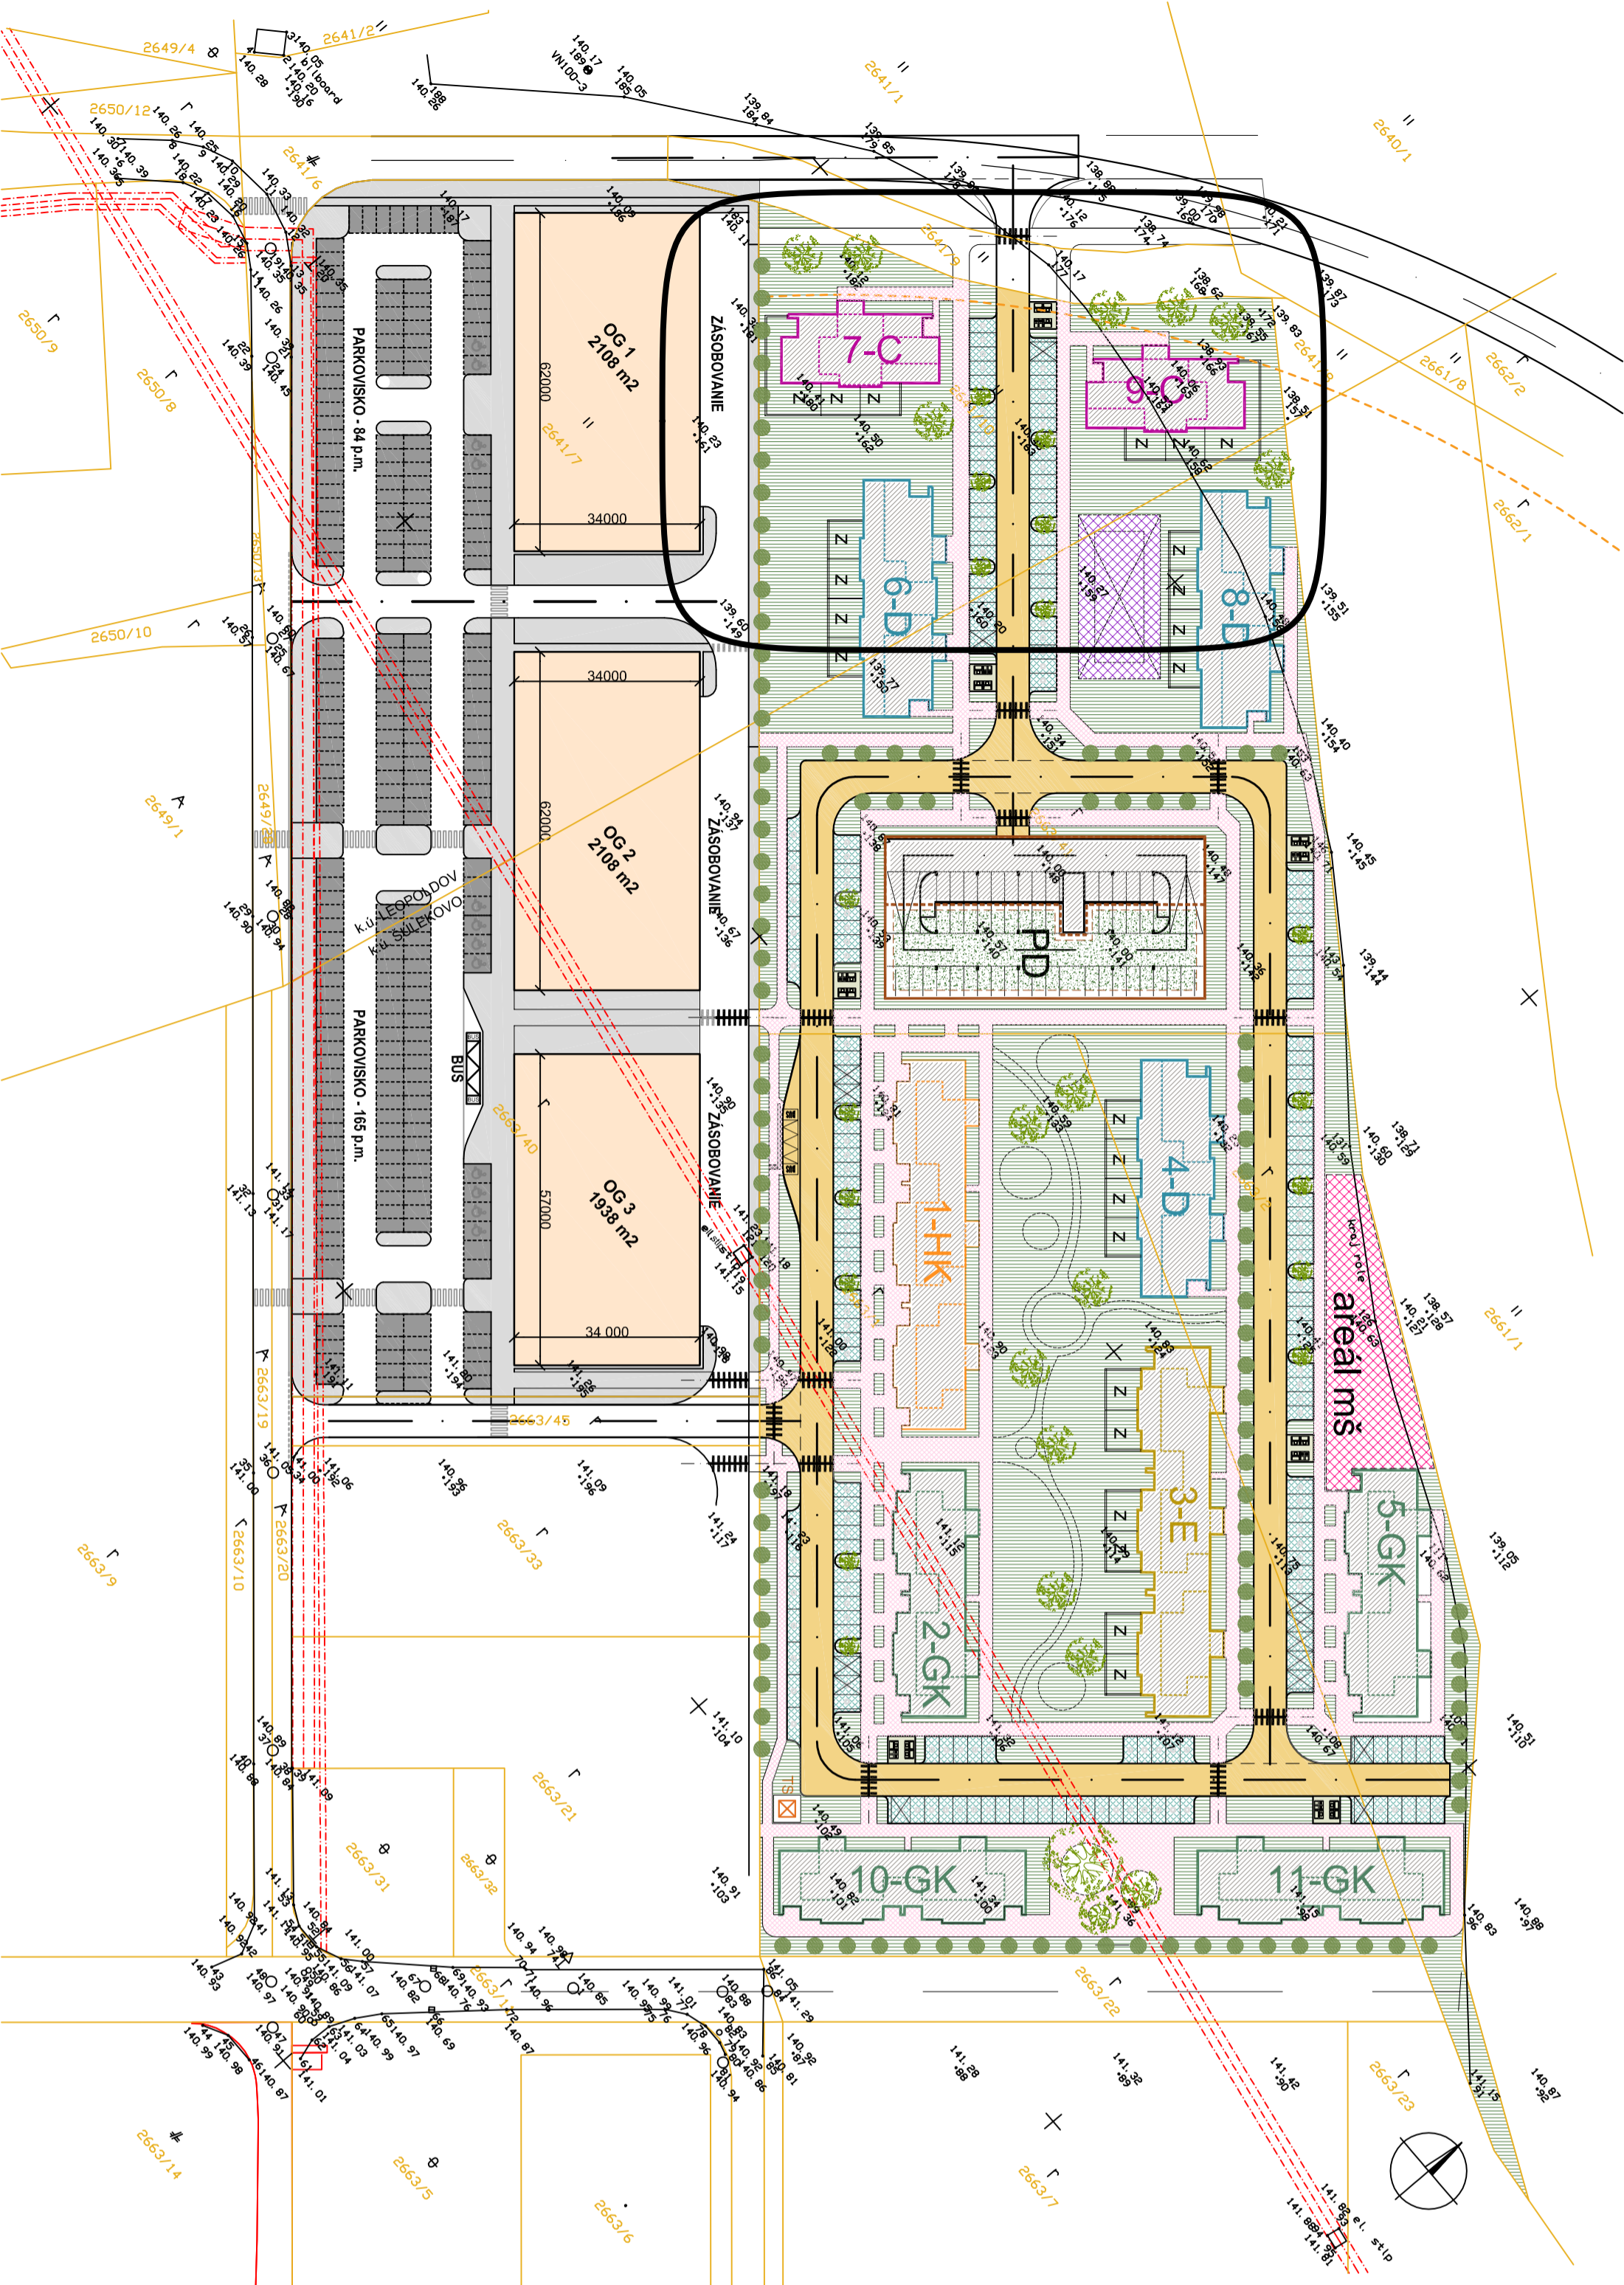

BYTOVÝ KOMPLEX "PARADAJ'S"

lokality Kozí vrch, Hlohovec

URBANISTICKÁ ŠTÚDIA - podklad na zmenu ÚPN

UNICO Invest SK, Pestovateľská 2/134, 82104 Bratislava



VYPRACOVANÉ: ING. KATAJNIA HEČKOVÁ, ING. MARTIN WAGNER

BEWA s.r.o., Ovocná 12 817 08 TRNAVA