


HRANICA RIEŠENÉHO ÚZEMIA

AA DESIGN
ARCHITEKTÚRA DESIGN INTERIÉRY PROJEKTY
Potomská 1761/2 010 08 Žilina 0903 431 837
aadesign@aadesign.sk www.aadesign.sk

autor: Ing. arch. Peter Šoltész
vypracoval: Ing. arch. Peter Šoltész

objednávateľ:	ARDIS ZH, s.r.o.	dátum:	01 / 2022
stavba:	OBCHODNÁ GALÉRIA ARDIS HLOHOVEC	stupeň:	DUR
obsah: (výkres)	Architektonická situácia	formát:	2 x A4
		mierka:	1 : 750
		č.výkr.:	3

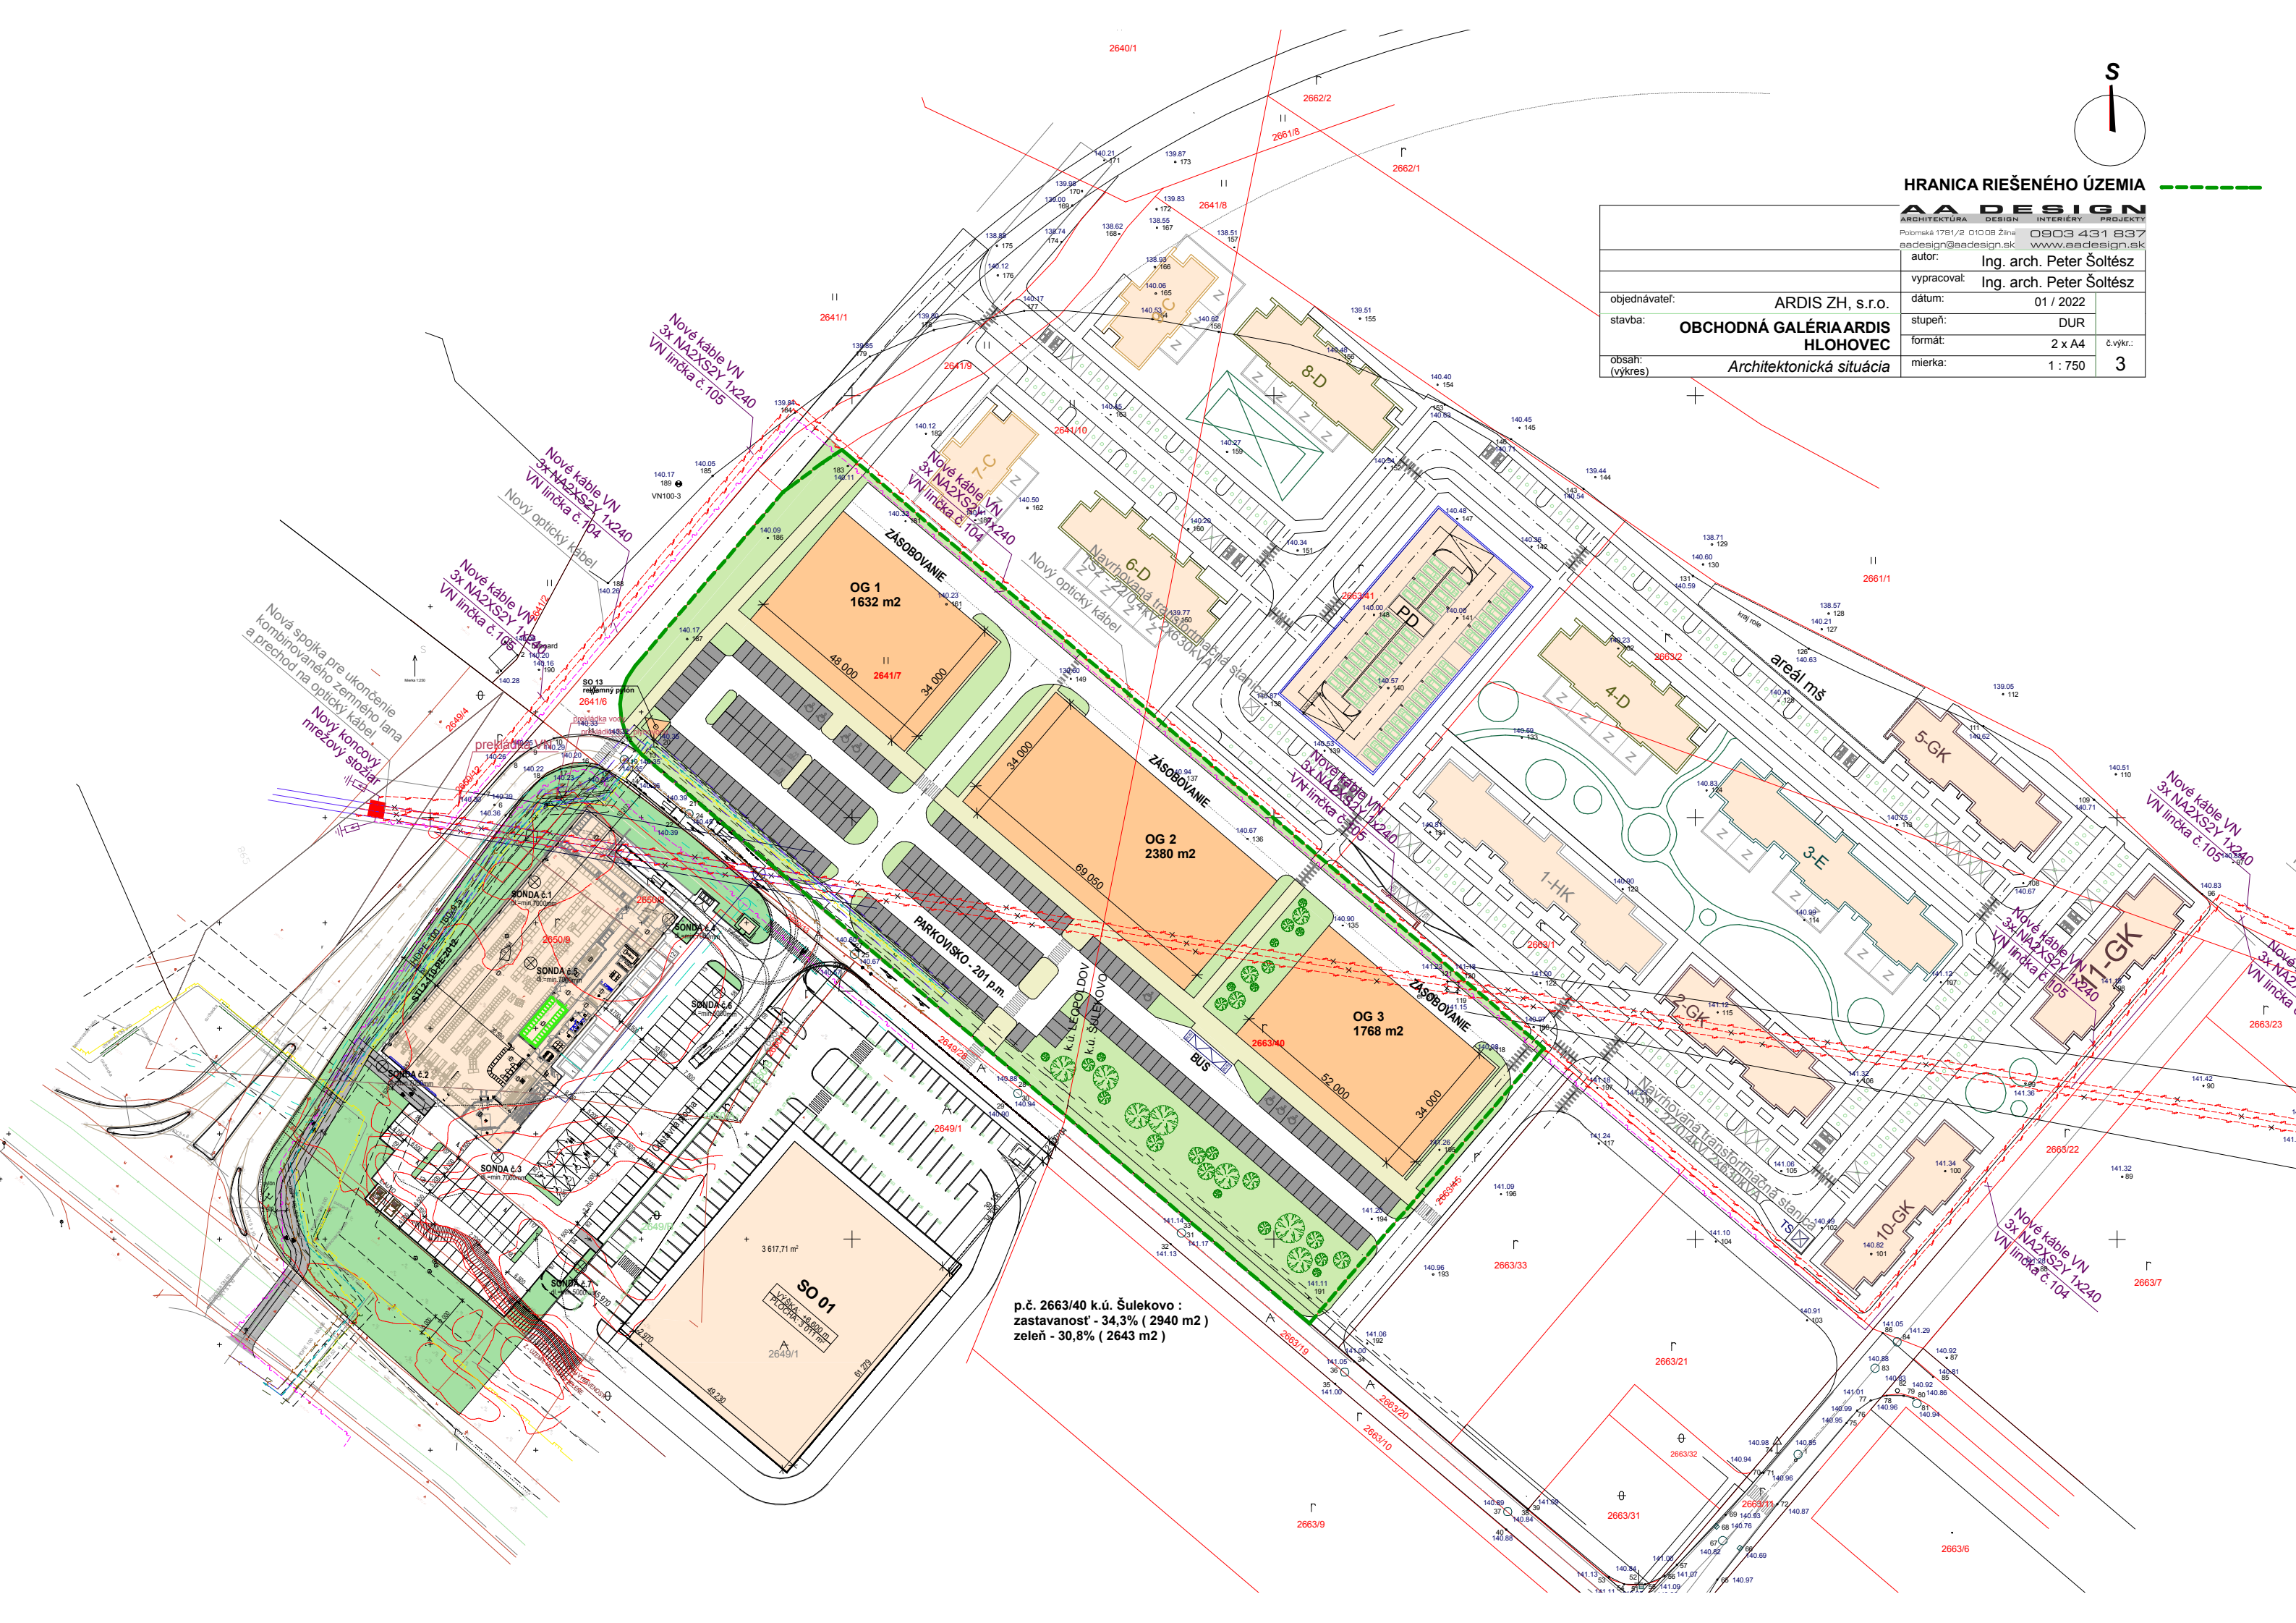

p.č. 2663/40 k.ú. Šulekovo :
zastavanosť - 34,3% (2940 m²)
zeleň - 30,8% (2643 m²)

SO 01
VÝŠKA TERÉNU
PLOCHA - 011 p.m.

Nová spojka pre ukončenie
kombinovaného zemného lana
a prechod na optický kábel.
Nový koncový
mrežový stojan

Nové káble VN
3x NA2XS2Y 1x240
VN linka č. 104
Nový optický kábel

Nové káble VN
3x NA2XS2Y 1x240
VN linka č. 105

Nové káble VN
3x NA2XS2Y 1x240
VN linka č. 104

Nové káble VN
3x NA2XS2Y 1x240
VN linka č. 105

Nové káble VN
3x NA2XS2Y 1x240
VN linka č. 105

Nové káble VN
3x NA2XS2Y 1x240
VN linka č. 104