VÝKAZ VÝMER

Doterajší stav						Zmeny					Nový stav				
Číslo PK vložky	Číslo parcely		Výmera		Druh pozemku	Diel	k parcele číslo	m²	od parcely číslo	m²	Číslo parcely	Výmera		Druh pozemku	Vlastník, (iná oprav. osoba) adresa, (sídlo)
LV	KN–E	KN	ha	m²								ha	m²	kód	
						Stav právny									
1200	83/1			2233	orná p.						(88		2233	orná p.	Doterajší)
1200	83/5			789	ost.pl.						(83/5		789	ost.pl.	detto)
1200	83/6			464	ost.pl.						(83/6		464	ost.pl.	detto)
1200	245		2	4620	ost.pl.						(245	2	4620	ost.pl.	detto)
1200	247			1532	ost.pl.						(247		1532	ost.pl.	detto)
1200	1616/102			6840	zast.pl.						(1616/102		6840	zast.pl.	detto)
1200	1627			1680	ost.pl.						(1627		1680	ost.pl.	detto)
Spolu:															
						Stav podľa registra C KN									
		316		1872	zast.pl.						316		1872	zast.pl. 18	Doterajší
		492/1		3942	ost.pl.						492/1		3942	ost.pl. 26	detto
		1613		2055	zast.pl.						1613		2055	zast.pl. 22	detto
		1614		6391	zast.pl.						1614		6391	zast.pl. 22	detto
		1616	1	7199	ost.pl.						1616	1	7199	ost.pl. 29	detto
		1617/1		6480	zast.pl.						1617/1		6480	zast.pl. 22	detto
Spolu:															

Poznámka: Zriaďuje sa vecné bremeno na priznanie práva uloženia inžinierskych sietí na parcelách registra "E–KN" 83/1, 83/5, 83/6, 245, 247, 1616/102, 1627 v prospech Západoslovenská distribučná a.s. Bratislava vo vyznačenom rosahu.

Legenda: kód spôsobu využívania 18 Pozemok, na ktorom je dvor
26 Pozemok, na ktorom je rozostavaná stavba
22 Pozemok, na ktorom je postavená inžinierska stavba – cestná, miestna a účelová komunikácia, lesná cesta, poľná cesta, ...
29 Pozemok, na ktorom je okrasná záhrada, uličná a sídliskové zeleň, park a iná funkčná zeleň a lesný pozemok ...

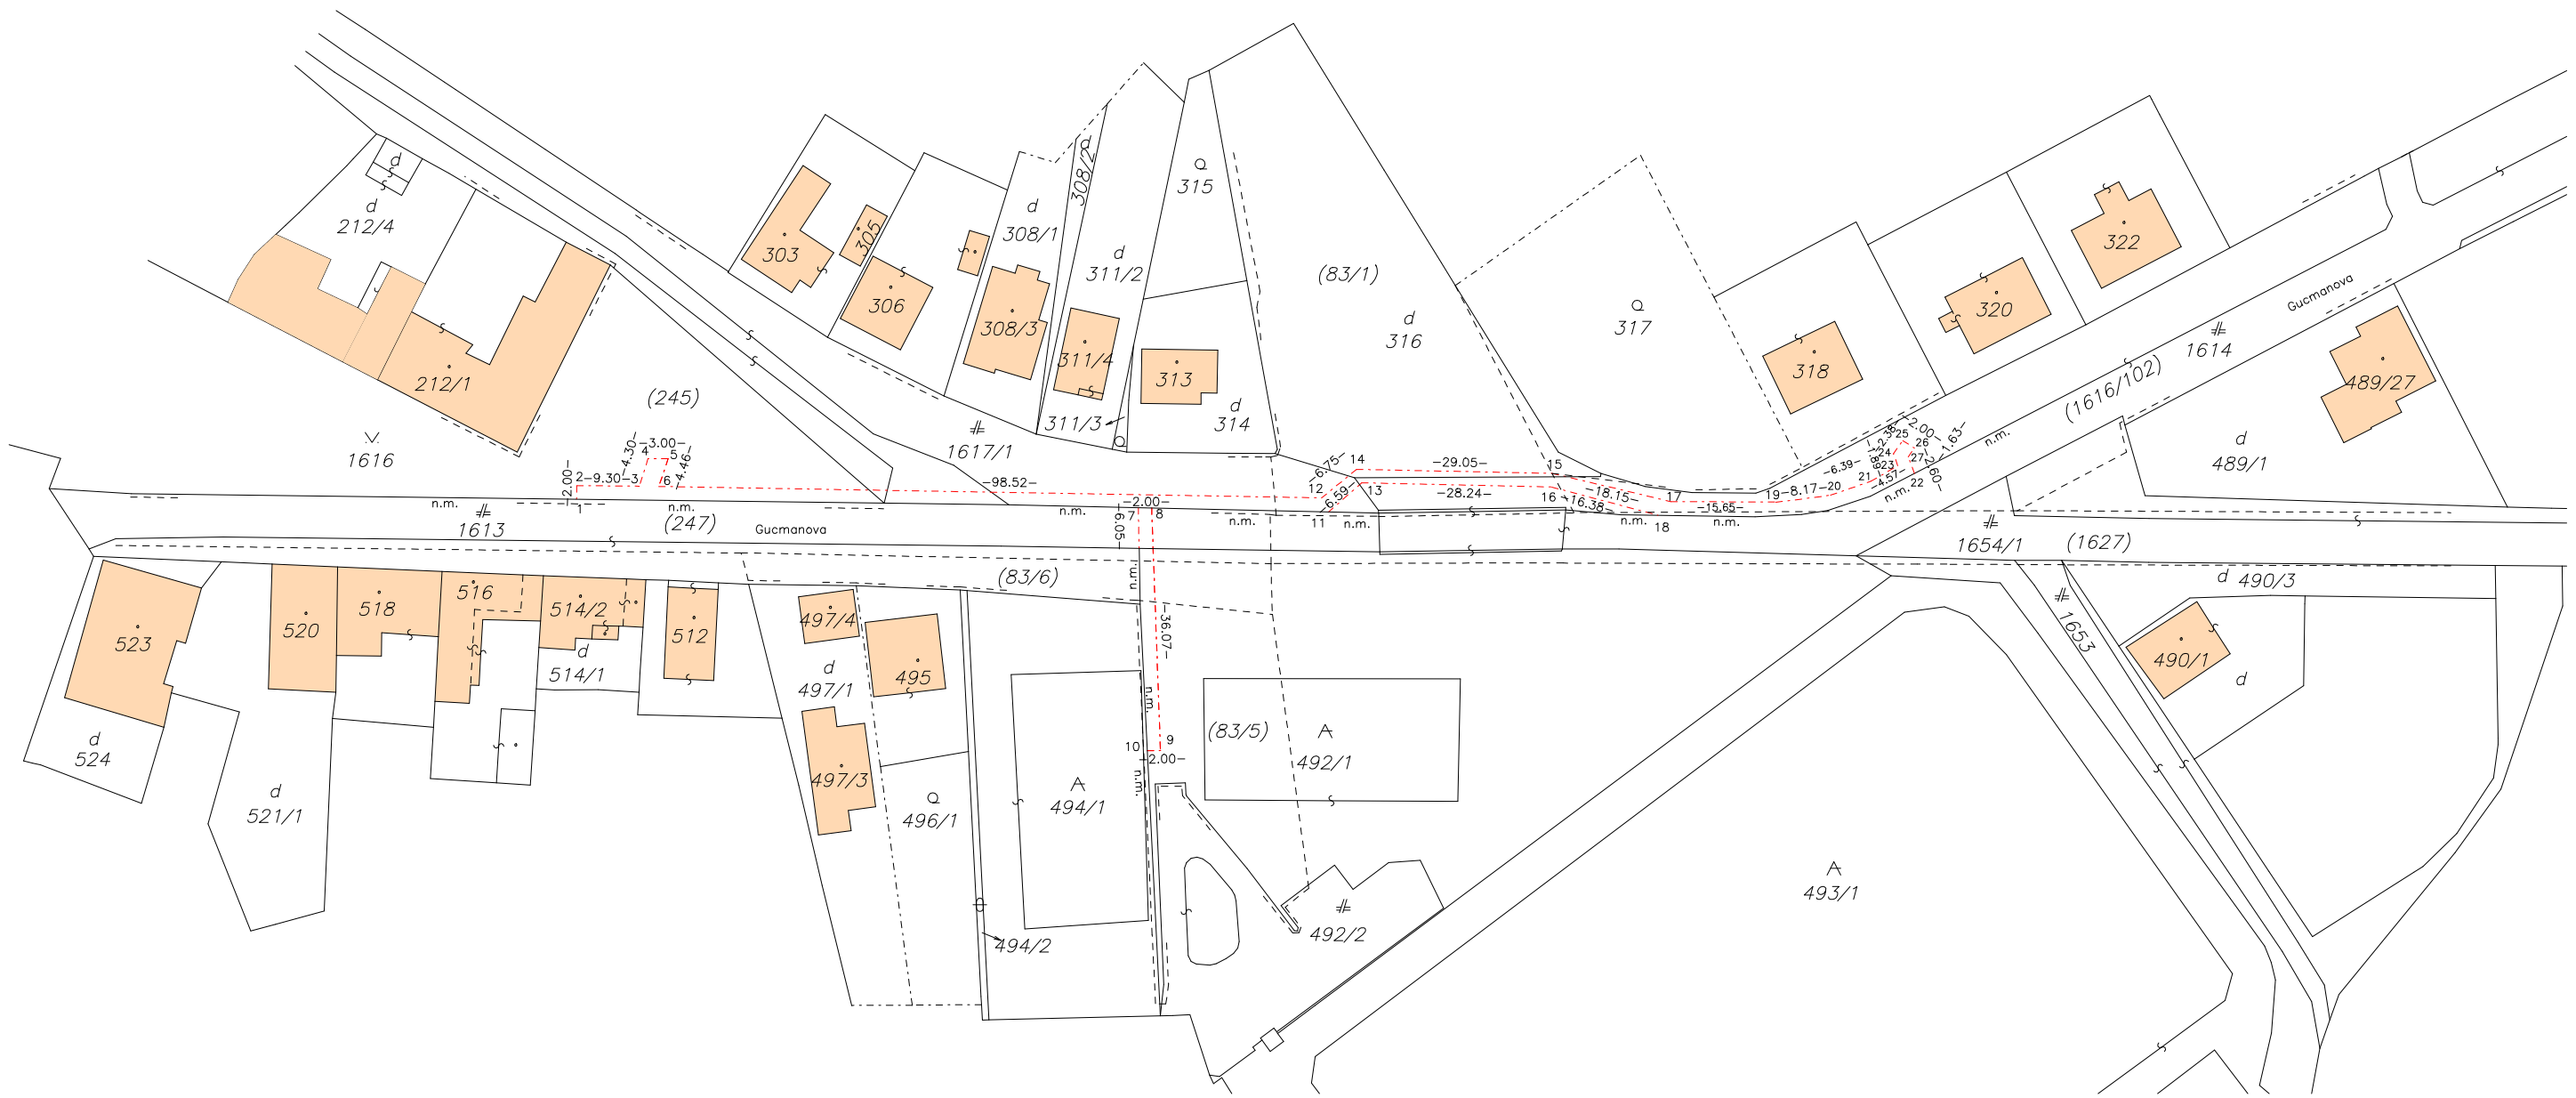

Geometrický plán je podkladom na právne úkony, keď údaje doterajšieho stavu výkazu výmer sú zhodné s údajmi platných výpisov z katastra nehnuteľností

Vyhotoviteľ	Kraj	Okres	Obec
Lubomír Krajčovič – Merkl Hlohovská cesta 65/80 920 41 Leopoldov krajcovic.lubomir@gmail.com IČO: 45320187	Trnavský	Hlohovec	Leopoldov
	Kat. územie: Leopoldov	Číslo plánu: 051/2015	Mapový list č: Hlohovec 8–6/12

GEOMETRICKÝ PLÁN

na zriadenie vecného bremena p.č. 1614, 1616
na priznanie práva uloženia VN a NN siete

Vyhotovil		Autorizačne overil		Úradne overil	
				Meno: *Ing. Mária Minarechová*	
Dňa: *10.06.2015*	Meno: *Lubomír Krajčovič*	Dňa: *13.06.2015*	Meno: *Ing. Jaroslav Režnák*	Dňa:	Číslo:
Nové hranice boli v prírode označené *neboli označené*		Náležitosťami a presnosťou zodpovedá predpisom		Úradne overené podľa § 9 zákona NR SR č. 215/1995 Z.z. o geodézii a kartografii	
Záznam podrobného merania (meračský náčrt) č. *1356*					
Súradnice bodov označených číslami a ostatné meračské údaje sú uložené vo všeobecnej dokumentácii		Pečiatka a podpis		Pečiatka a podpis	

t.č. 6.50 – 1997