
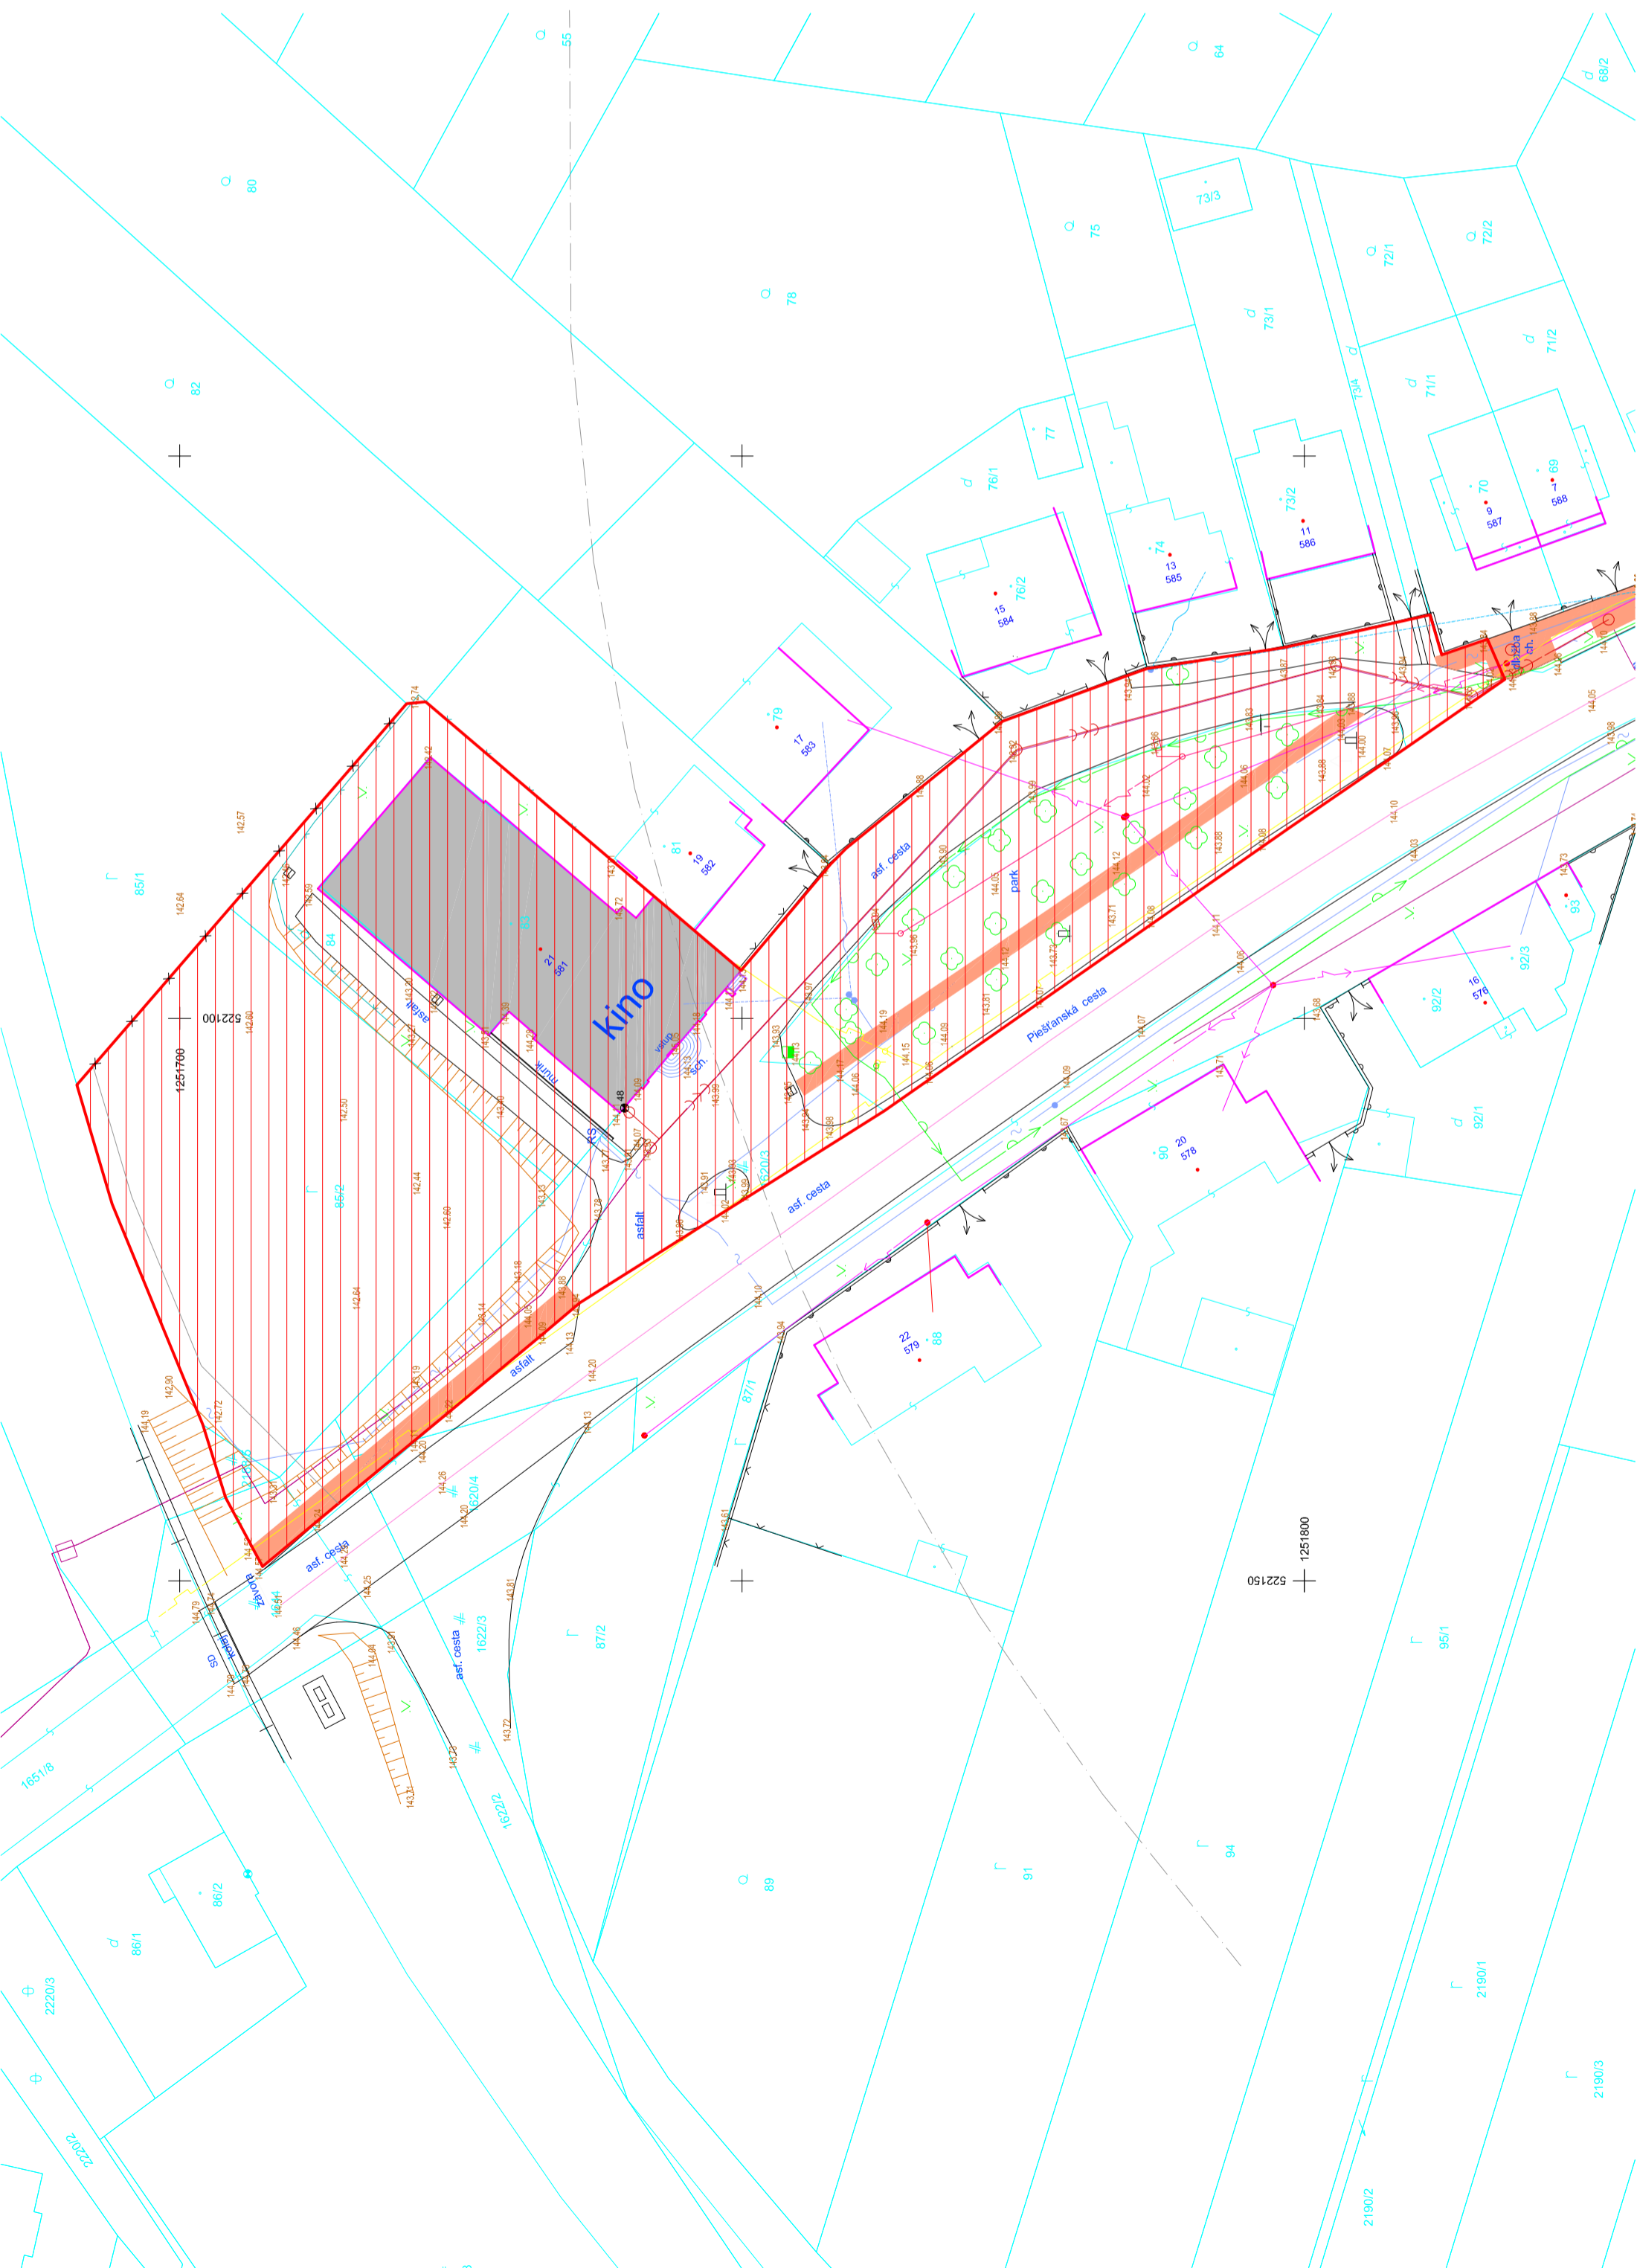


Legenda čiar:

- hranica KN
- čara polohopisu
- plot kovový, plechový
- plot s podmurovkou
- plot murovaný
- cesta
- os cesty
- objekty
- budova kina
- NN elektrické vedenie nadzemné
- NN elektrické vedenie pozemné - neoverené
- OZ káble - neoverené
- OZ káble nadzemné
- kanalizácia
- plyn - neoverený
- vodovodné potrubie - neoverené
- obvod dráhy (OD) = najmenej 3m od vonkajšieho okraja telesa železničnej dráhy. V obvode dráhy je zakázané vysádzať stromy a kry a umiestňovať stavby, ktoré nesúvisia s prevádzkou dráhy ani s dopravou na dráhe.
- ochranné pásmo dráhy (OPD) = 60 m od osi krajnej koľaje, najmenej však 30 m od obvodu dráhy (OD) - k siviabam v tomto území sa vyjadruje ZSR. Siviabá by nemala mať negatívny vplyv na dráhu a jej zaťaženia, nemala by ohroziť ani obmedziť prevádzku dráhy a ani dráha by nemala mať vplyv na stavbu.
- plocha riešeného územia
- hranica riešeného územia
- na línii so susednou parcelou 85/1 je potrebné navrhnuť oplenie a bránu, cez ktorú bude pozemok prístupný

Legenda symbolov:

- nivelačný bod
- železničná návesť
- dopravná značka
- zrušená lampa
- tyč
- jednotlivý strom
- budova murovaná
- orná pôda, roľa
- park, okrasná záhrada
- kanalizačná šachta
- šachta bez oslivenia
- šuoátko plyn
- šuoátko vodovod
- vodomerná šachta
- slip betónový
- slip drevený
- mechanická rampa
- lampa verejného osvetlenia

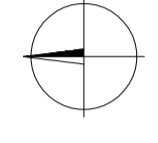

Náležitostami a presnosťou zodpovedá predpisom

Zameral :	Ing. Marek Bajtala, PhD.	09. 01. 2016	Hlohovec	Mesto Leopoldov, Hlohovská cesta 104/2, 92041 Leopoldov
Vypracoval:	Ing. Marek Bajtala, PhD.	11. 01. 2016	Leopoldov	
Autorizačne overil:	Ing. Marek Bajtala, PhD.	11. 01. 2016	Leopoldov	
geodetické služby	Geosk	Bodrocká 7/5156	Bratislava	
Číslo zákazky:				11. 01. 2016
Formát:				3xA4
Súrad. systém:				S-JTSK
Výškový systém:				B.p.v.
Číslo výkresu:				Číslo výkresu: 1-500
ÚČELOVÁ MAPA				

**Polohopisné a výškopisné zameranie kina a okolia
Piešťanská cesta, Leopoldov**